



BEGANE GROND - PEIL - 0000

- Optie C1
uitbreiding 1200mm
- Optie C3
geïsoleerde berging
- Optie C12
deur van woning naar berging

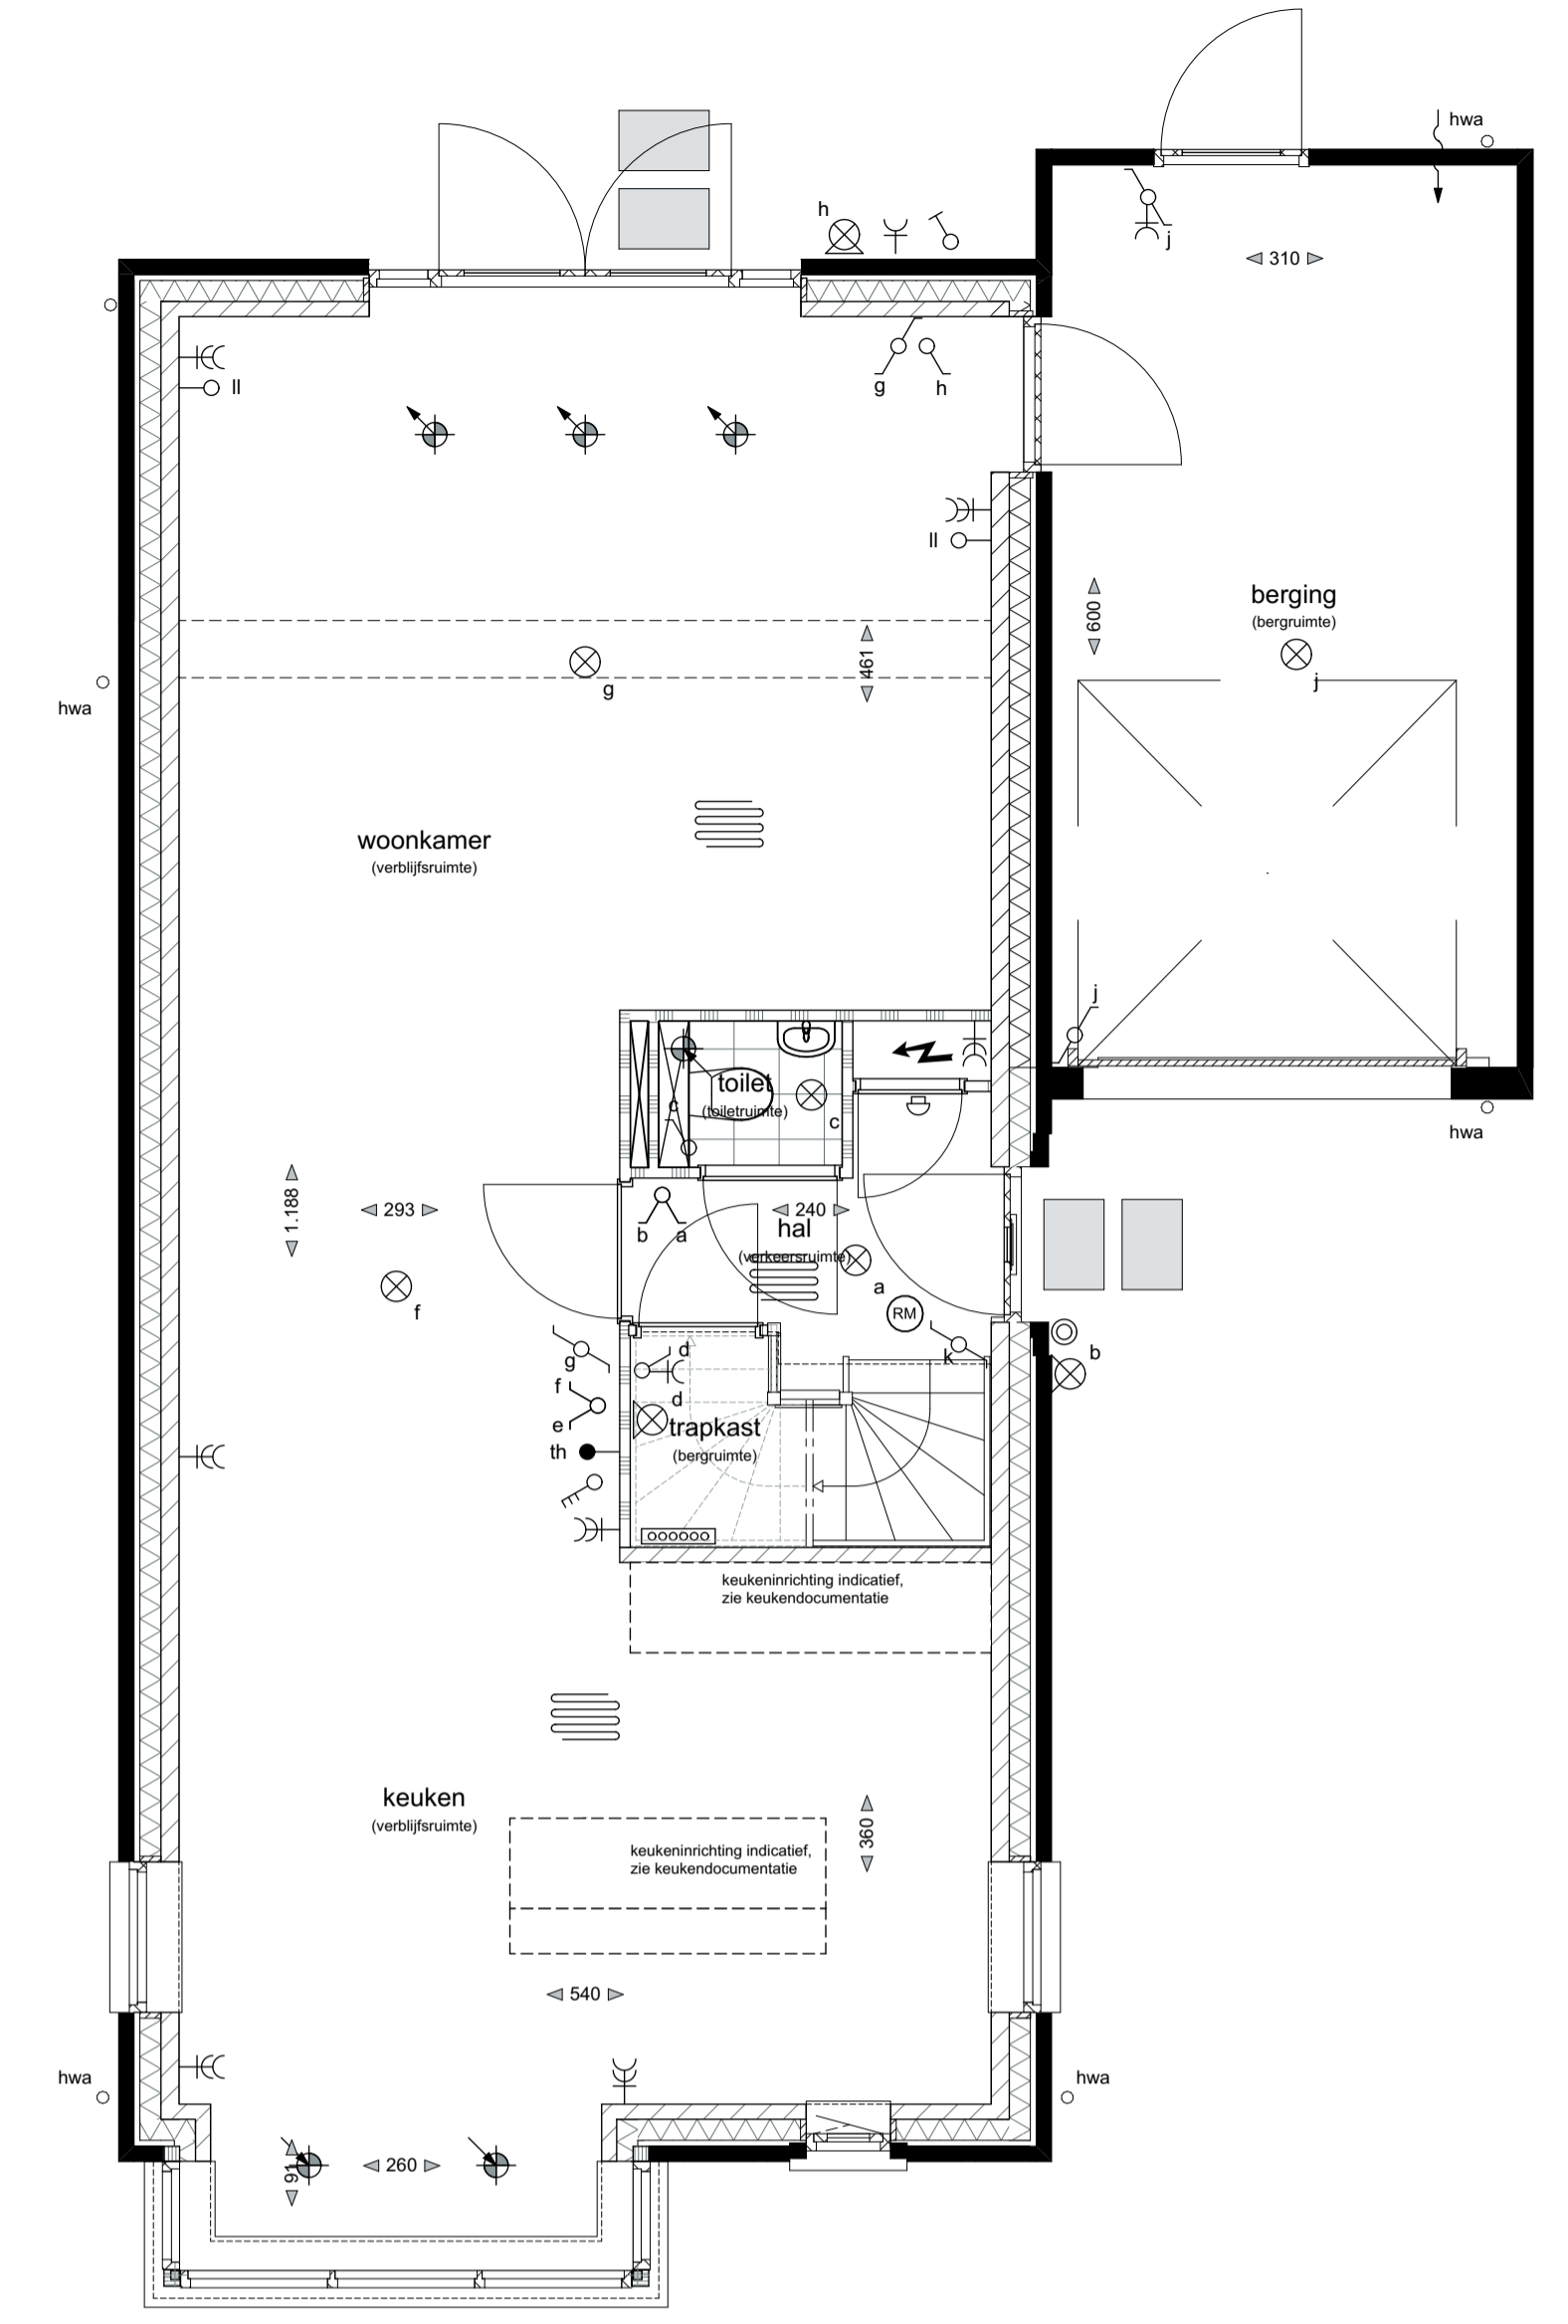


BEGANE GROND - PEIL - 0000

- Optie C2
uitbreiding 2400mm
- Optie C7
keuken verplaatsen naar voorzijde
- Optie C12
deur van woning naar berging

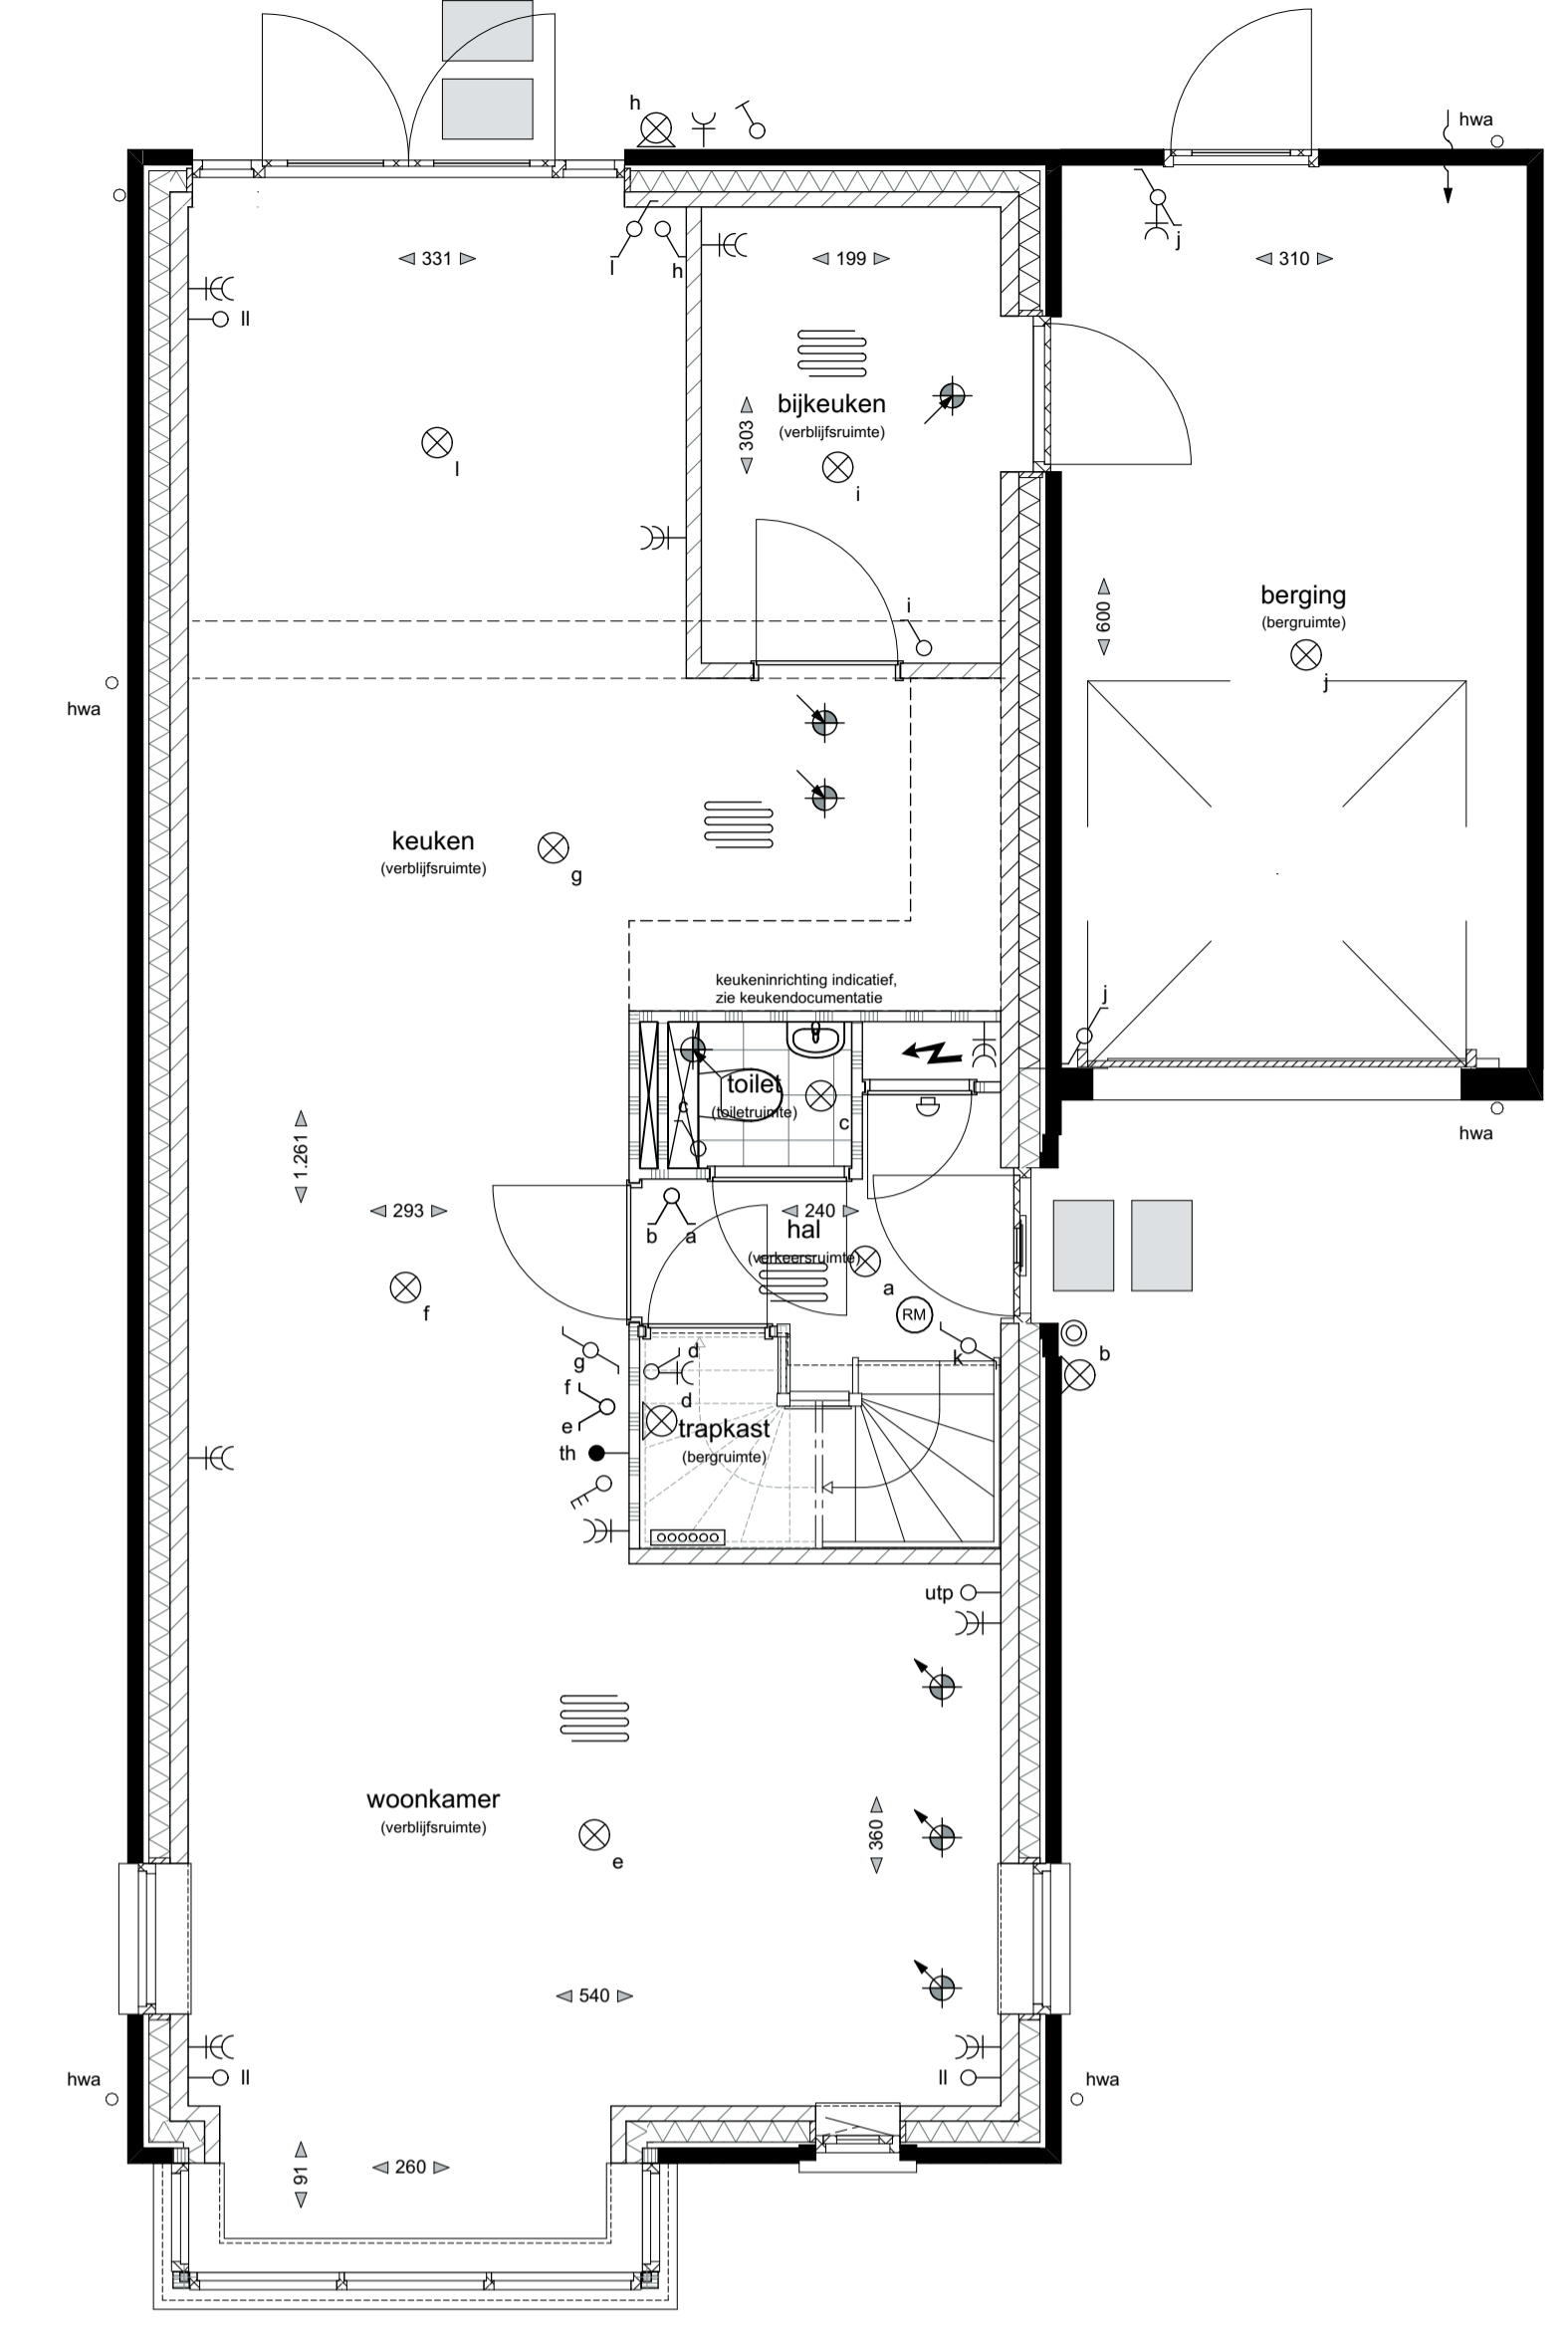

BEGANE GROND - PEIL - 0000

- Optie C10
aanbouw naast standaard bijkeuken
- Optie C12
deur van woning naar berging

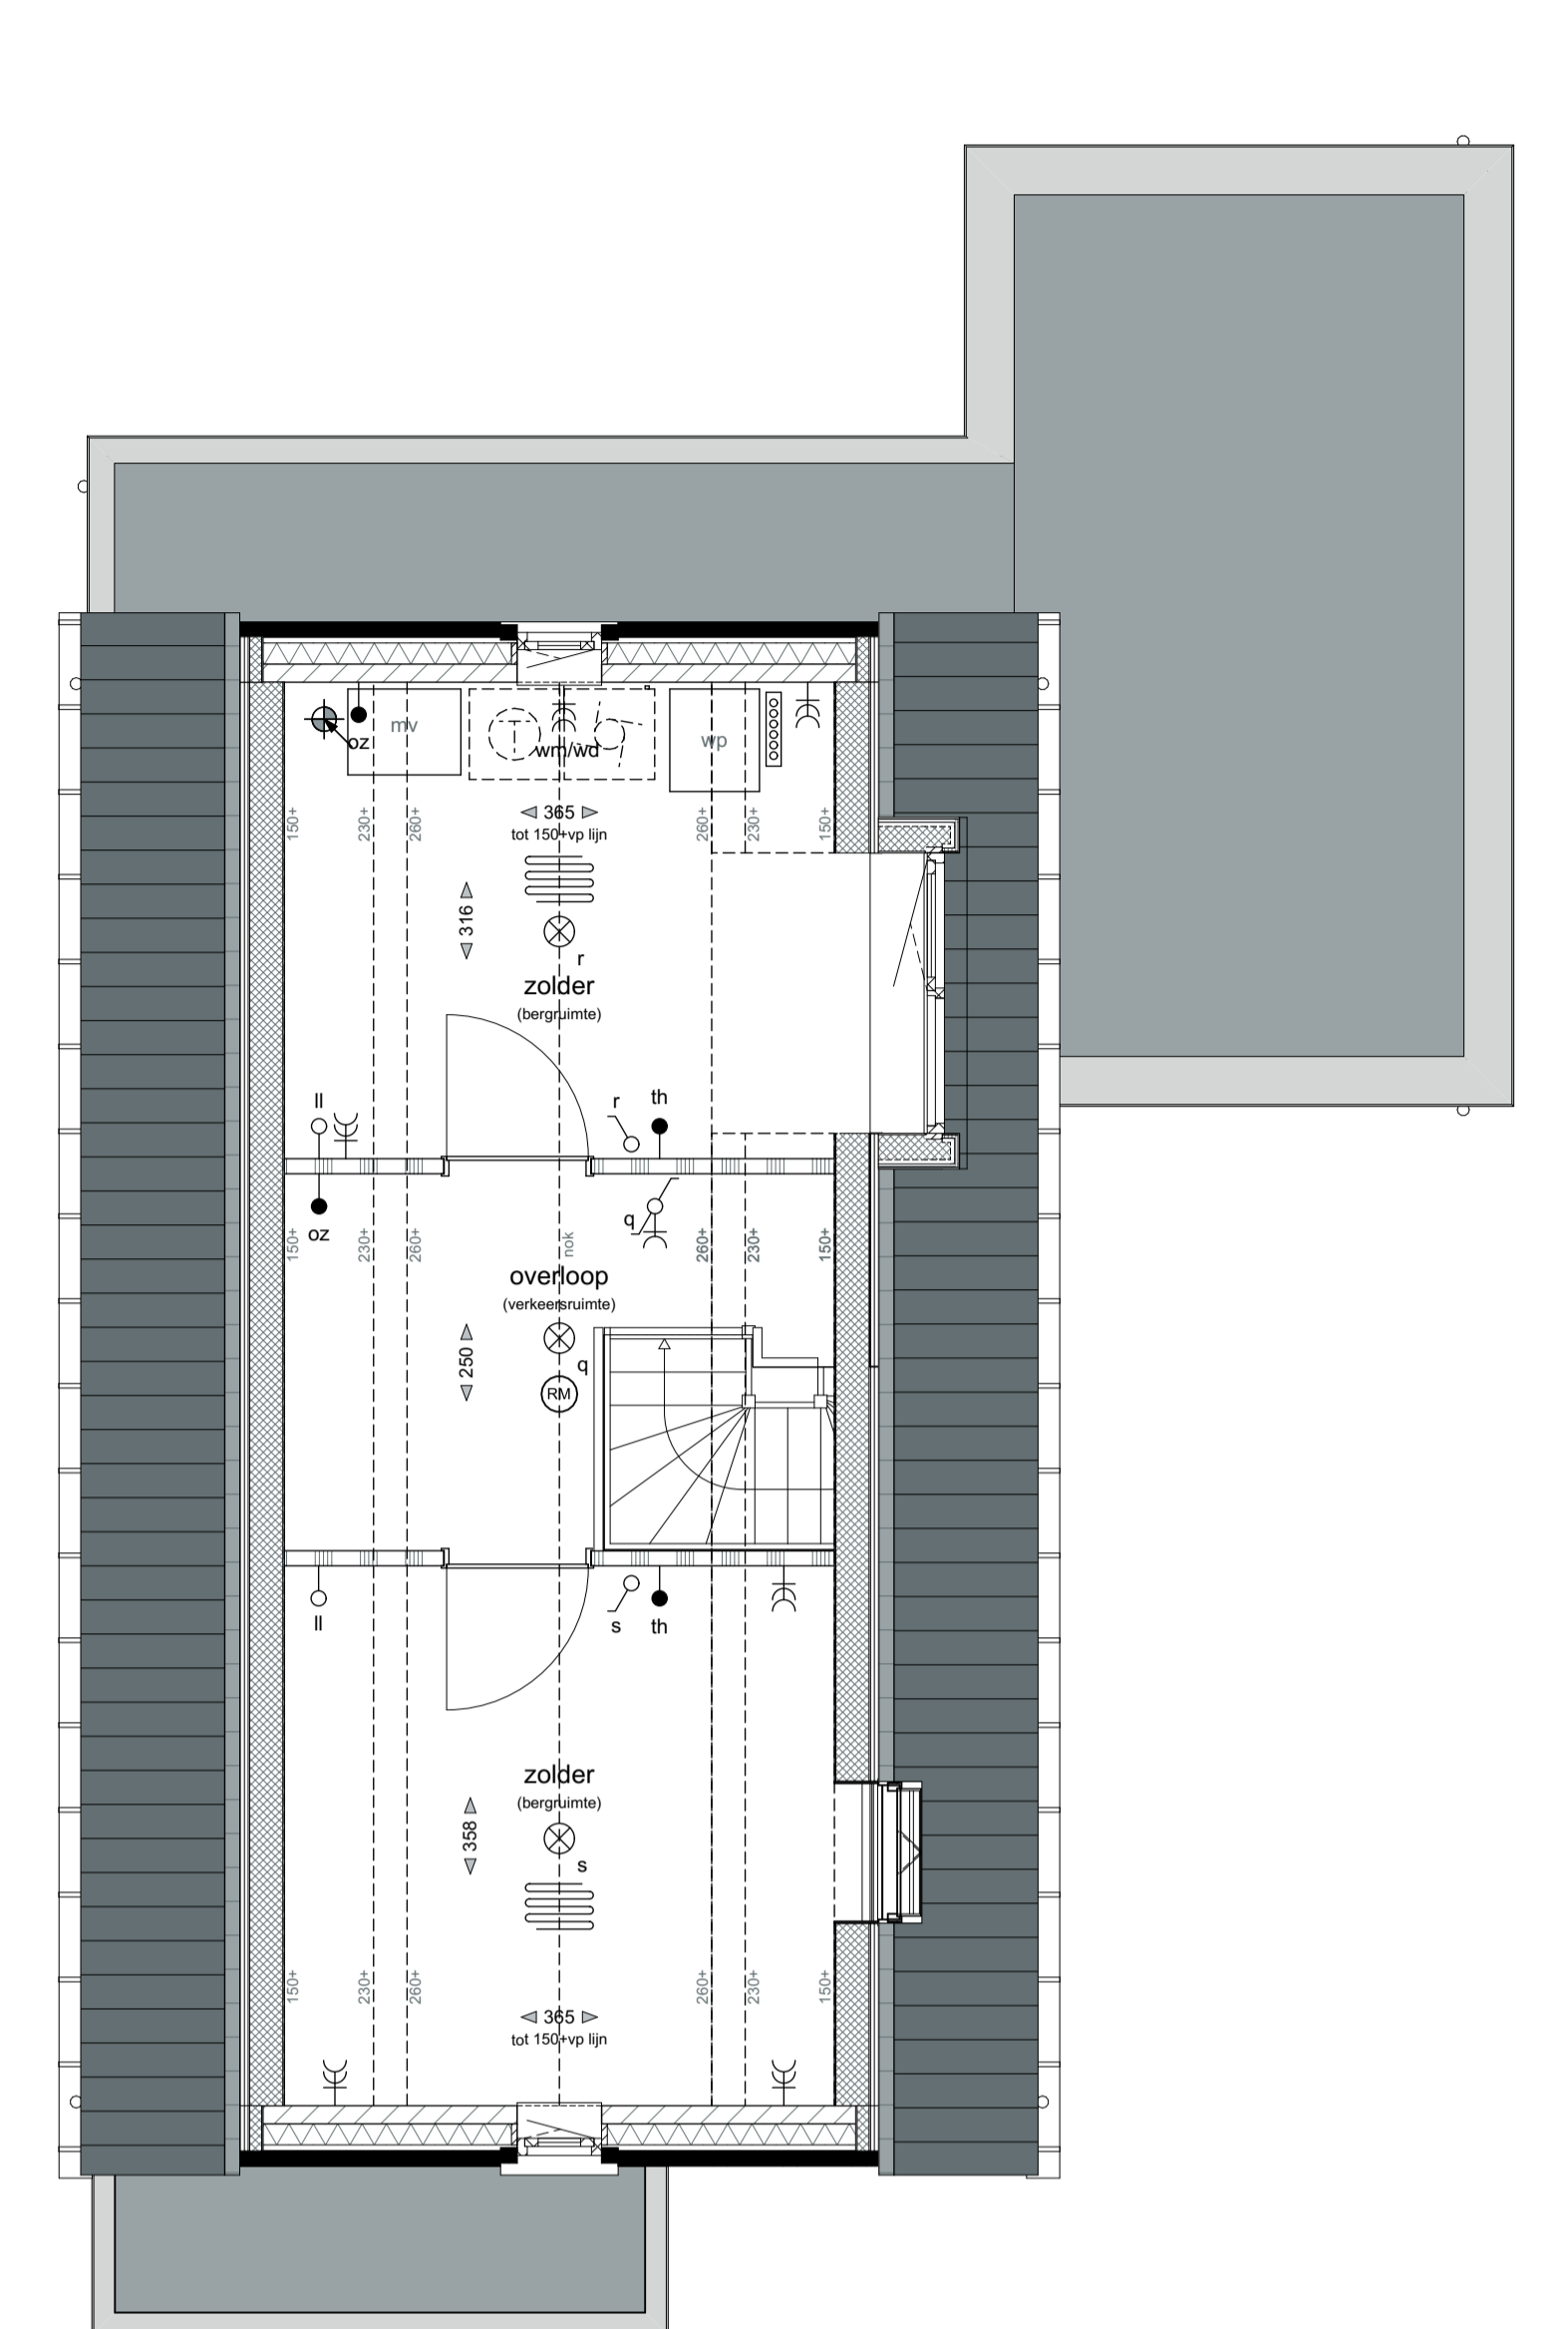

TWEDE VERDIEPING - 5840+P

- Optie C6
dakvenster
- Optie C9
dakkapel
- Optie C5
zolderindeling

BOUWDEEL	MATERIAAL	KLEUR
plattendak	bitumineuze dakbedekking	donkergrijs
hellend dak	keramische dakpan	leikleur, mat engobe
gevel	metselwerk, wildverband, gekeimd voegwerk, platvol, gekeimd	witgrijs, keim 9555
gevelplint	metselwerk, wildverband voegwerk, terugliggend	donkerbruin antraciet, Beamix 2745
betimmering	hout	zuiver wit, RAL9010
buitenkozijnen draaiende delen voordeur garagedeur	hardhout hardhout geïsoleerde deur stalen kanteleer	zuiver wit, RAL9010
raamdorpels	prefab beton	witgrijs
goten hemelwaterafvoeren	zink zink	natuurlijk
inbouwsteen vloermuizen	prefab beton	natuurlijk grijs

LEGENDA		
enkeelpolige schakelaar	brandwerendheid 30 minuten	kavelgrens
wissel schakelaar	toevoerpunt mechanische ventilatie	baksteen
serie schakelaar	toevoerpunt mechanische ventilatie	luchtsponw
wod (wandcontactdoos)	afvoerpunt mechanische ventilatie	isolatie
dubbele wod	ventilatievoevoer dmv gevelrooster	kalckandsteen
wm	ventilatie afvoer dmv dakgip	scheidingswand
wd	radslator	vloertegelwerk (begrenzen zijn indicatief)
wd	ruimte met vloerverwarming	mechanische ventilatie
bol	buitenkraan	warmtepomp
lze	hemel water afvoer	boiler
wlan	afschotlichting	buitenunit warmtepomp
aansluitpunt wireless lan	verdelers vloerverwarming (zonder onkasting)	opstelplaats keuken (indicatief)
utp	verdelers vloerverwarming (met onkasting)	opstelplaats wasmachine
oz	aansluitpunt omvormer PV-panelen	opstelplaats wasdroger
wand lichtpunt	plafond lichtpunt	
rookmelder		

ALGEMEEN

- Kleine wijzigingen voorbehouden.
- Aan de maatvoering kunnen geen rechten worden ontleend.
- Maatvoering betreft circa maten en is aangegeven in centimeter.
- Positie en aantal zonnepanelen is afhankelijk van gekozen opties.
- Elektra aansluitingen, keukenopstelling, ventilatiepunten en rookmelders zijn indicatief aangegeven.
- Het is mogelijk dat niet alle symbolen van toepassing zijn op uw woningtype.
- Maatvoering bij hellende daken tot 150cm hoogte.
- Uw woning kan een gespiegelde variant zijn van de woning die wordt weergegeven op deze tekening.



VOORGEVEL

- Optie C9
dakkapel



RECHTER ZIJGEVEL

- Optie C6
dakvenster
- Optie C9
dakkapel



ACHTERGEVEL

- Optie C1
uitbreiding 1200mm
- Optie C2
uitbreiding 2400mm
- Optie C9
dakkapel



ACHTERGEVEL

- Optie C10
aanbouw naast standaard bijkeuken



LINKER ZIJGEVEL

- Optie C1
uitbreiding 1200mm



LINKER ZIJGEVEL

- Optie C2
uitbreiding 2400mm