



BEGANE GROND - PEIL - 0000

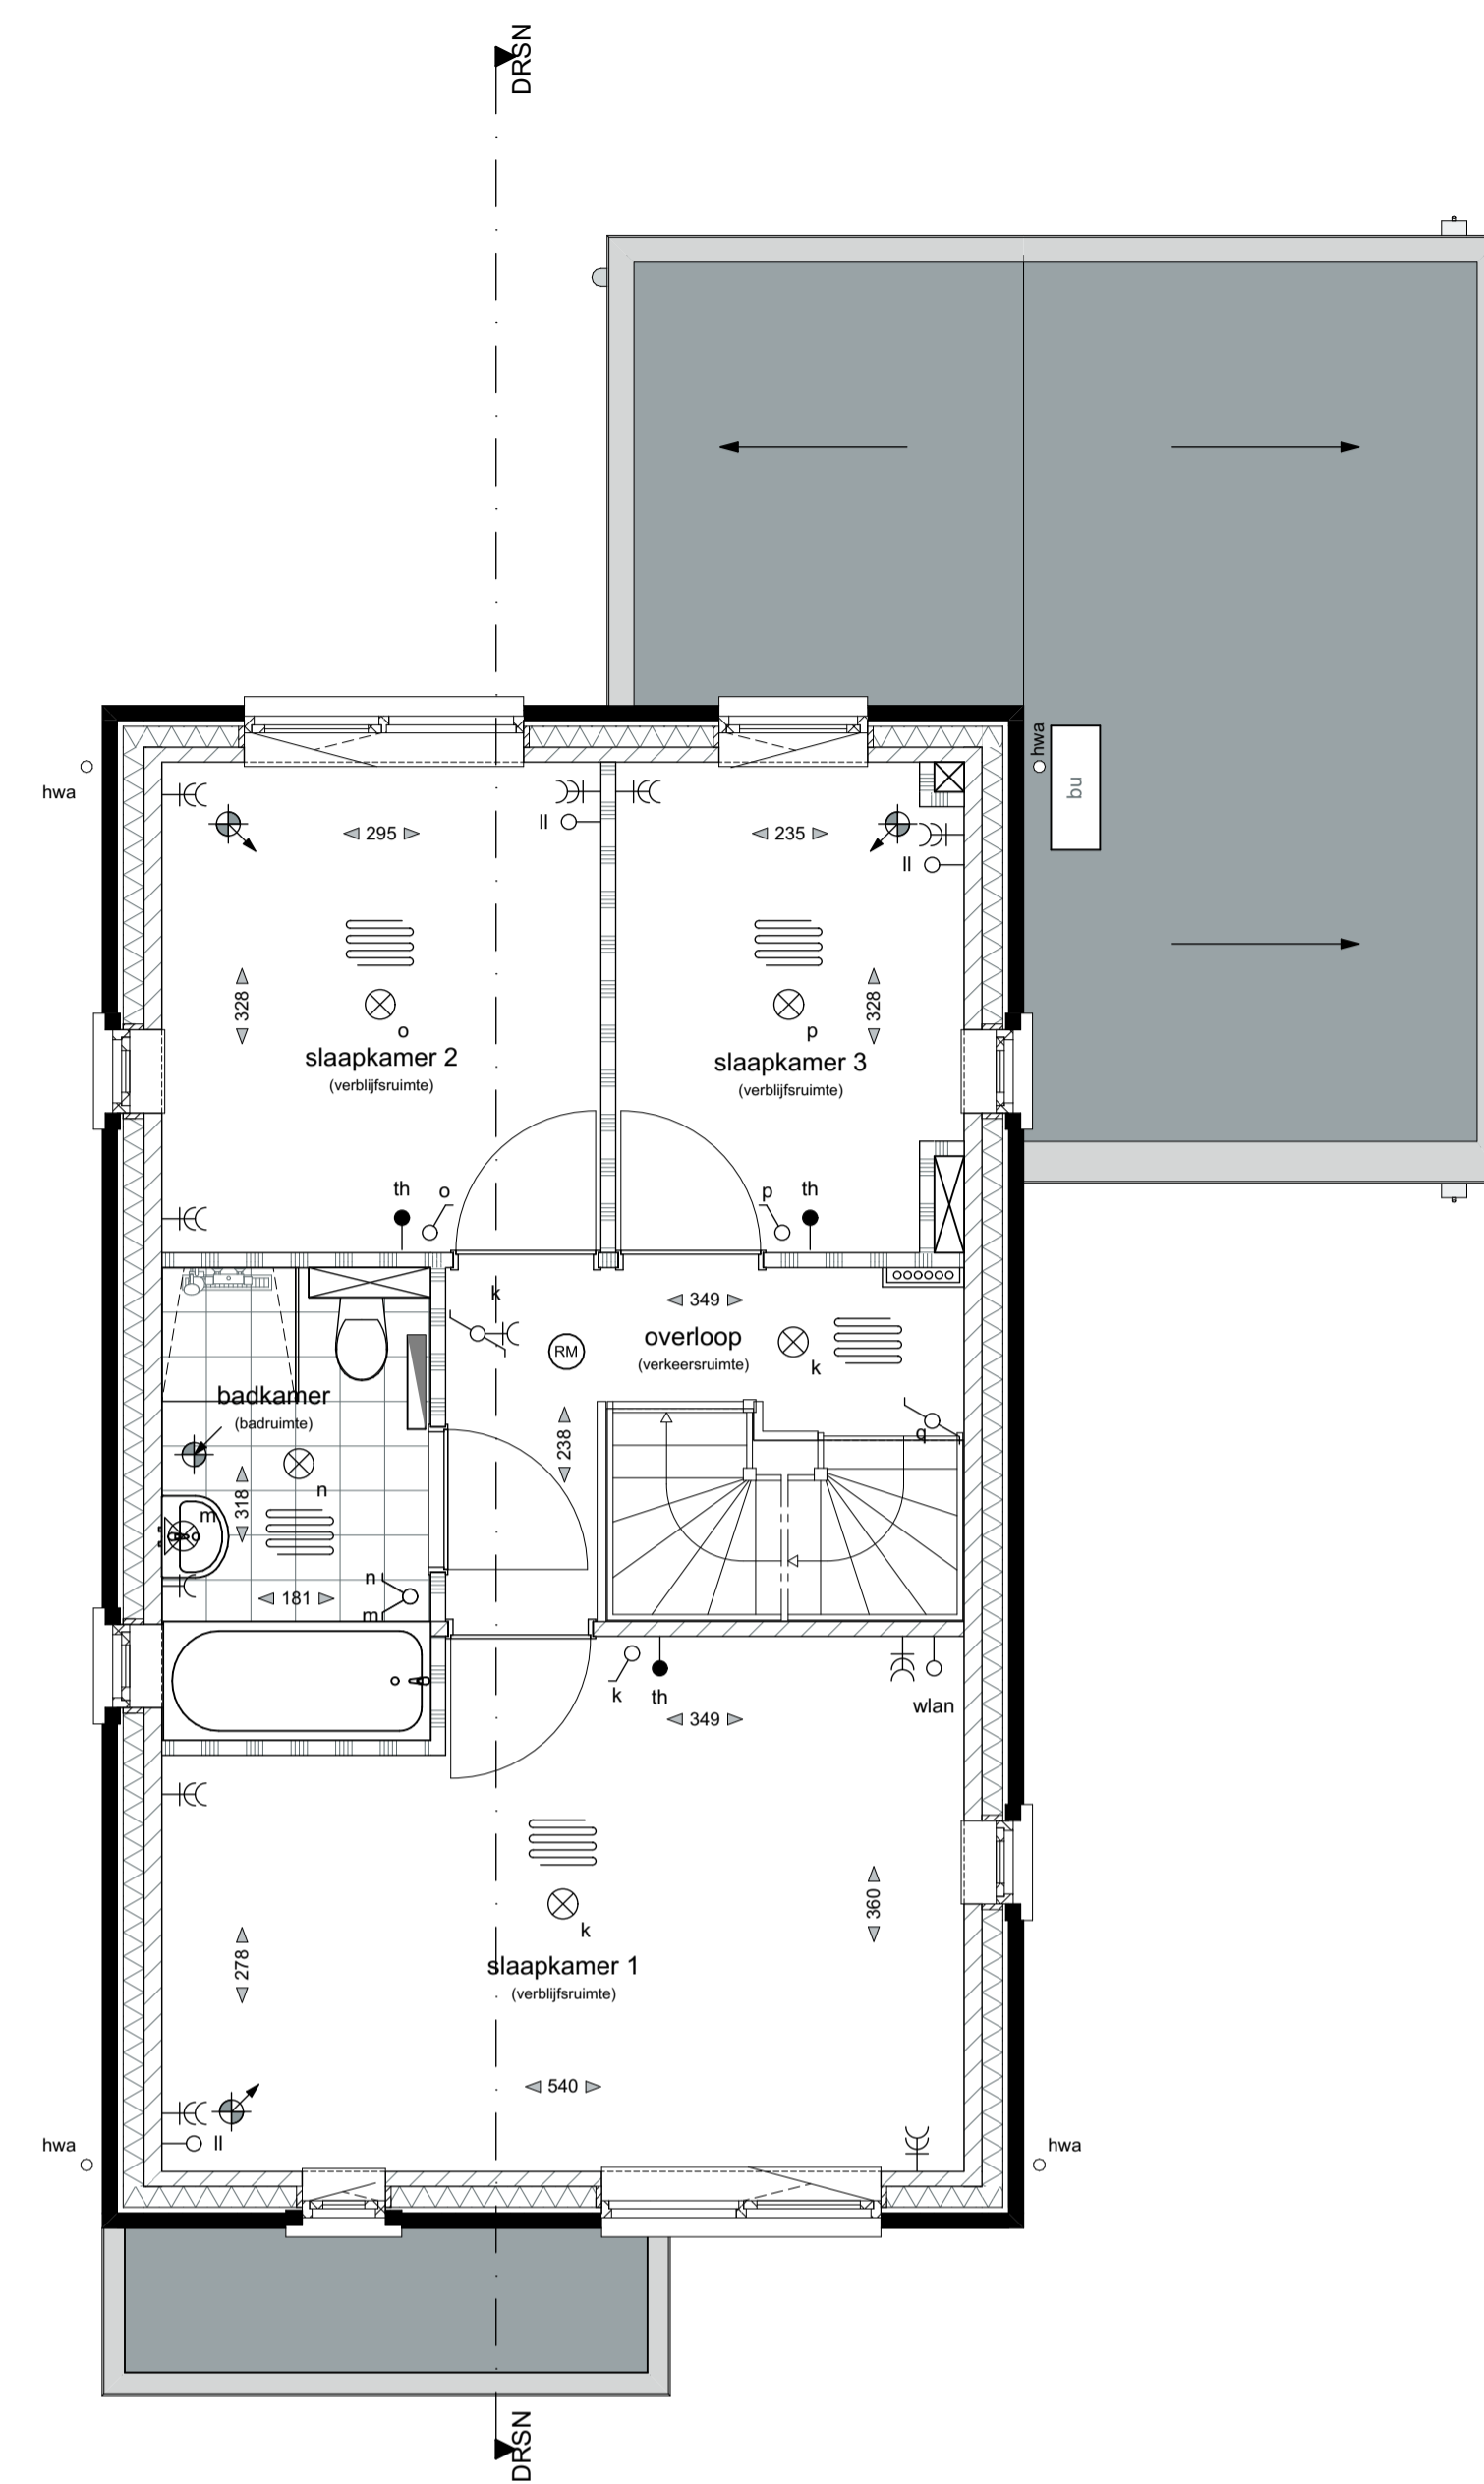

EERSTE VERDIEPING - 2920+P

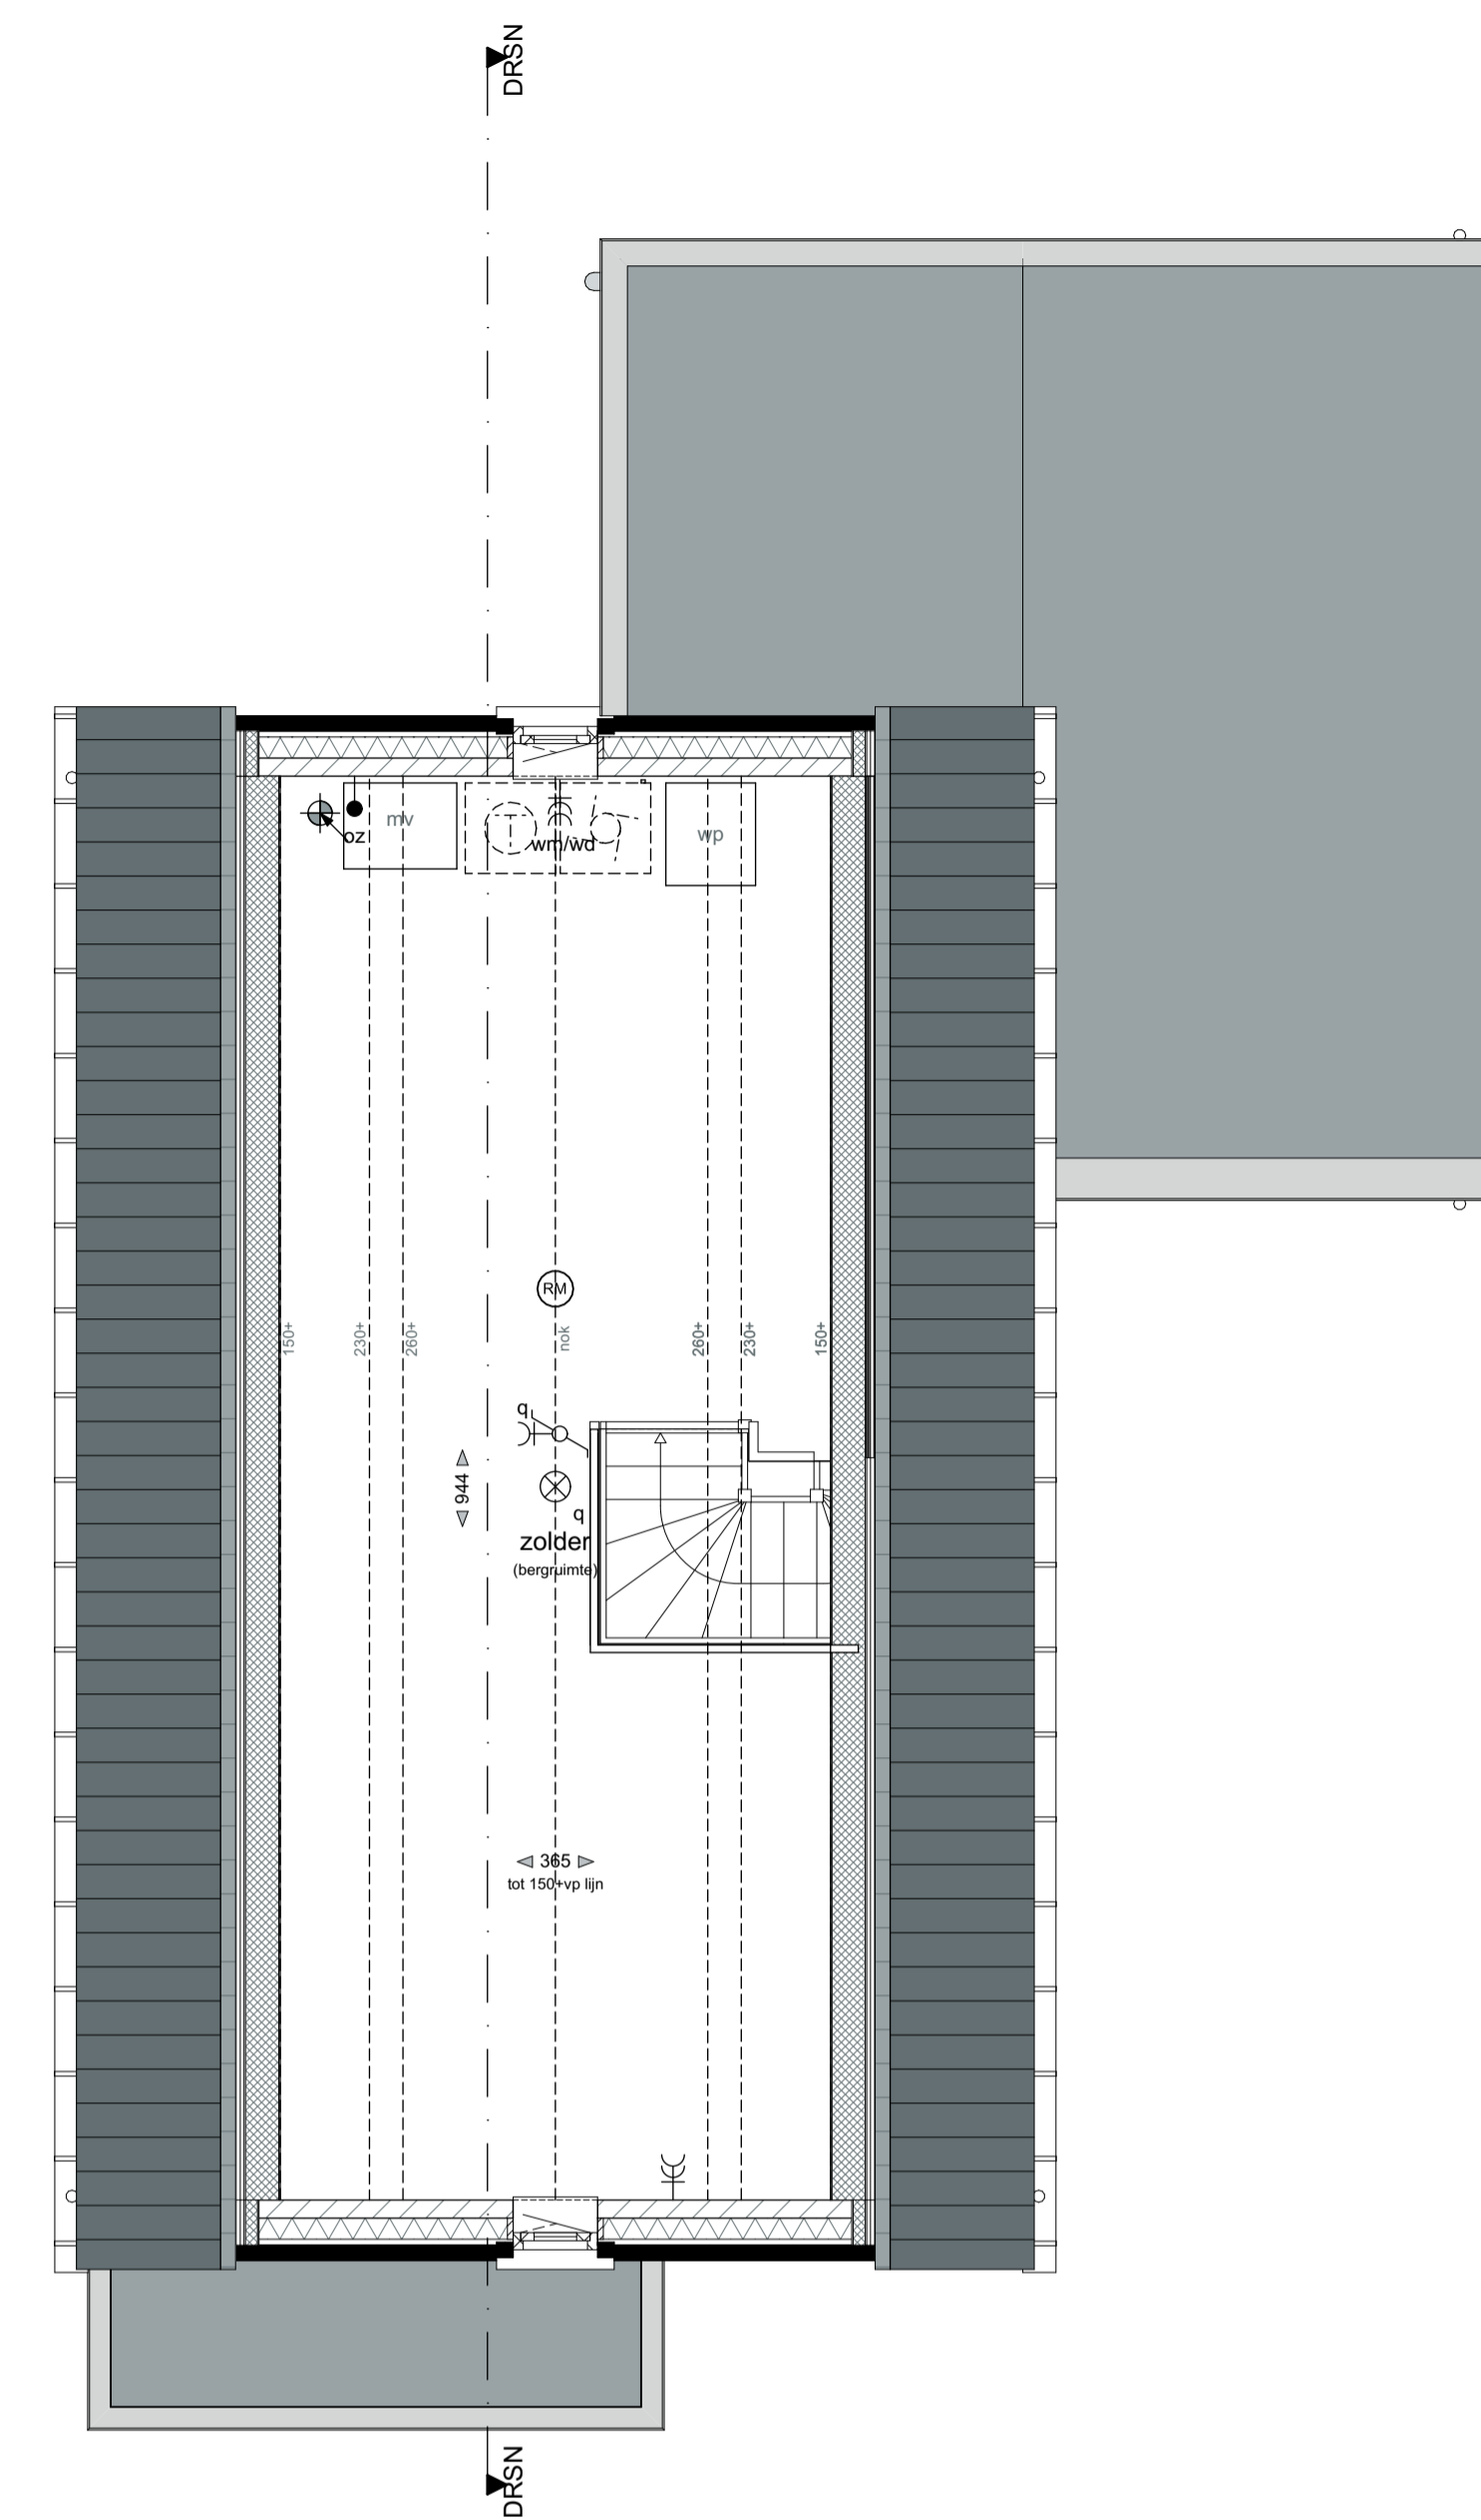

TWEDE VERDIEPING - 5840+P

**MATERIALIZATIE EXTERIEUR**

BOUWDEEL	MATERIAAL	KLEUR
plattendak	bitumineuze dakbedekking	donkergrijs
hellend dak	keramische dakpan	leikleur, mat engobe
gevel	metselwerk, wildverband, gekeimd voegwerk, platvol, gekeimd	witgrijs, keim 9555
gevelplint	metselwerk, wildverband voegwerk, terugliggend	donkerbruin antraciet, Beamix 2745
betimmering	hout	zuiver wit, RAL9010
buitenkozijnen	hardhout	zuiver wit, RAL9010
draaiende delen	hardhout	zuiver wit, RAL9010
voordeur	geïsoleerde deur	steengrijs, RAL7030
garagedeur	stalen kanteeldeur	steengrijs, RAL7030
raamdorpels	prefab beton	witgrijs
goten	zink	natuur
hemelwaterafvoeren	zink	natuur
inbouwsteen vloermuizen	prefab beton	natuur grijs

**LEGENDA**

enkeelpolige schakelaar	brandwerendheid 30 minuten	kavelgrens
wissel schakelaar	toevoerpunt mechanische ventilatie	baksteen
serie schakelaar	toevoerpunt mechanische ventilatie	luchtsponw
wod (wandcontactdoos)	afvoerpunt mechanische ventilatie	isolatie
dubbele wod	ventilatie-toevoer dmv gevelrooster	calcandsteen
wm	ventilatie afvoer dmv dakpijp	scheidingswand
wd	radslator	vloertegelwerk (Bepalende zijn indicatief)
wd	ruimte met vloerverwarming	mechanische ventilatie
bedrukker	buitenkraan	warmtepomp
bol	hemel water afvoer	boiler
loze leiding	afschotlichting	buitenunit warmtepomp
wlan	verdelers vloerverwarming (zonder onkasting)	opstelplaats keuken (indicatief)
utp	verdelers vloerverwarming (met onkasting)	opstelplaats wasmachine
th	thermostaat	opstelplaats wasdroger
oz	aansluitpunt omvormer PV-panelen	
wand lichtpunt	plafond lichtpunt	
rookmelder		

**ALGEMEEN**

- Kleine wijzigingen voorbehouden.
- Aan de maatvoering kunnen geen rechten worden ontleend.
- Maatvoering betreft circa maten en is aangegeven in centimeter.
- Positie en aantal zonnepanelen is afhankelijk van gekozen opties.
- Elektra aansluitingen, keukenopstelling, ventilatiepunten en rookmelders zijn indicatief aangegeven.
- Het is mogelijk dat niet alle symbolen van toepassing zijn op uw woningtype.
- Maatvoering bij hellende daken tot 150cm hoogte.
- Uw woning kan een gespiegelde variant zijn van de woning die wordt weergegeven op deze tekening.

**SITUATIE 1:500**



VOORGEVEL

RECHTER ZIJGEVEL

ACHTERGEVEL

LINKER ZIJGEVEL

DOORSNEDE