



BEGANE GROND - PEIL - 0000

Optie B2
geïsoleerde berging
Optie C12
deur van woning naar berging

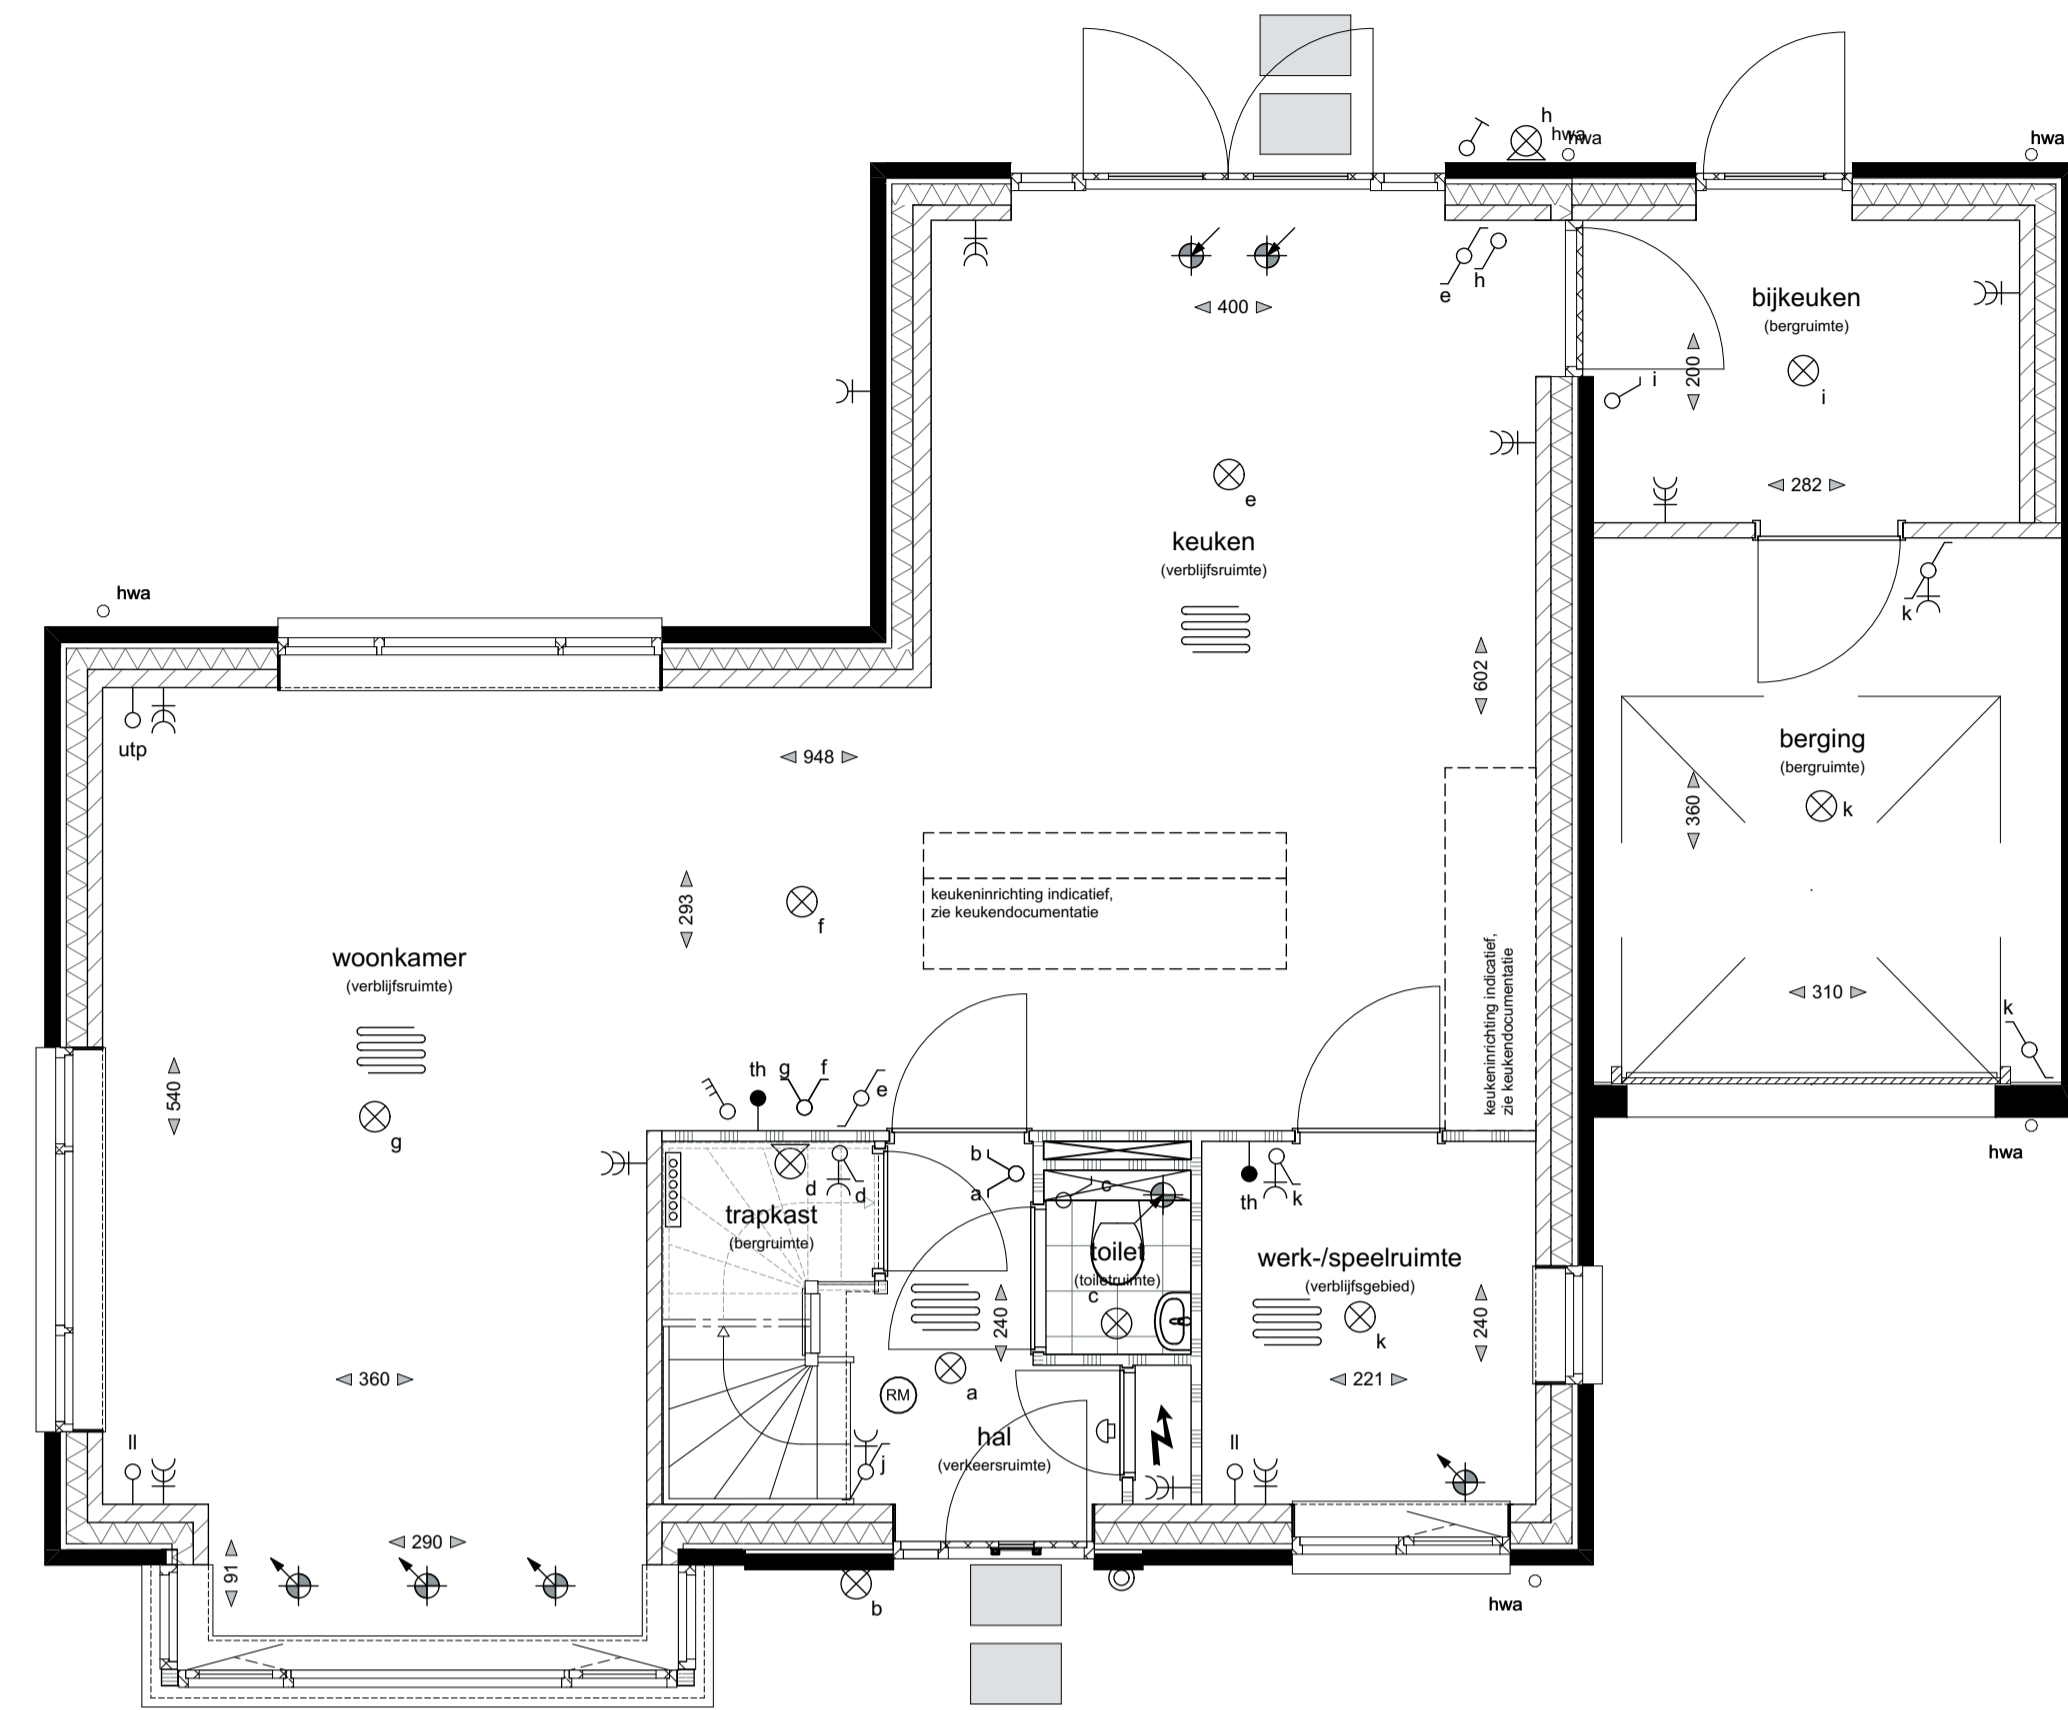

BEGANE GROND - PEIL - 0000

Optie C4
bijkeuken in berging
Optie C12
deur van woning naar berging

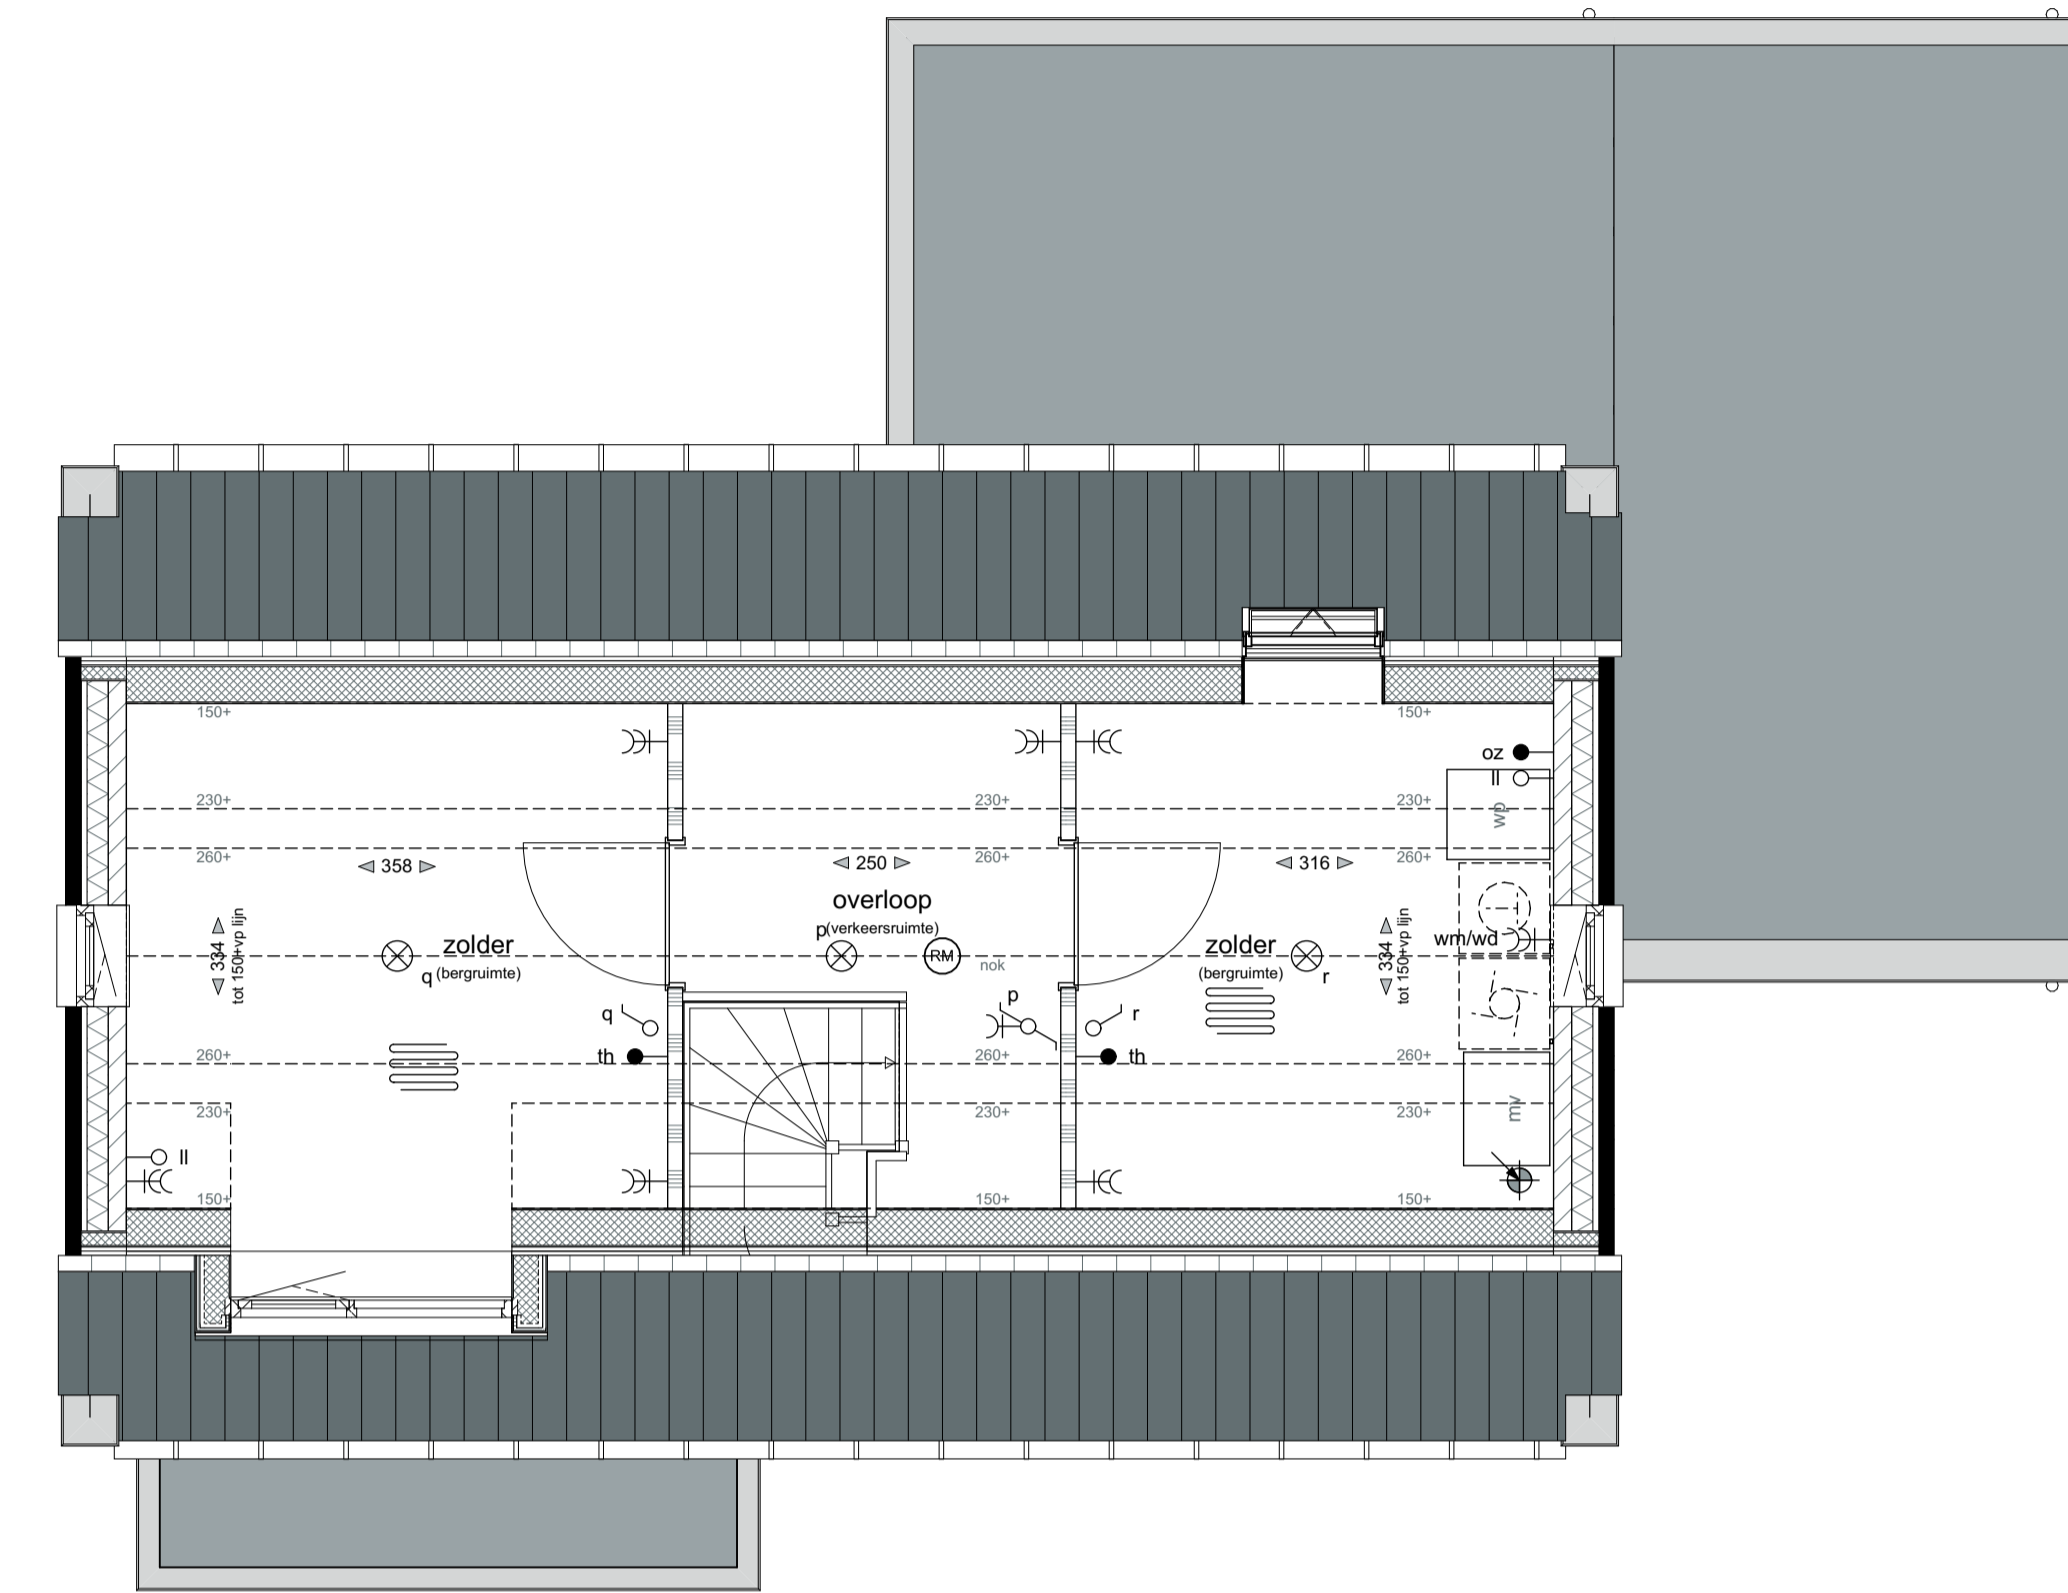

TWEDE VERDIEPING - 5840+P

Optie B7
dakkapel
Optie C6
dakvenster
Optie B5
zolderindeling

MATERIALIZATIE EXTERIEUR

BOUWDEEL	MATERIAAL	KLEUR
plattendak	bitumineuze dakbedekking	donkergrijs
hellend dak	keramische dakpan	herfskleur
gevel	metselwerk, wild verband voegwerk, teruggliddend 3mm	lichtbrons genueanceerd grijs, Beamix 2773
gevelplint	metselwerk, wild verband voegwerk, teruggliddend	donkerbrons genueanceerd donkergrijs, Beamix 2774
betimmering	hout	roomwit, Sikkens FN.02.87
buitenkozijnen	hardhout	roomwit, Sikkens FN.02.87
draaiende delen	hardhout	zijdegrijs, RAL7044
lufel kader (bij voordeur)	staal	zijdegrijs, RAL7044
voordeur	geïsoleerde deur	kwartgrijs, RAL7039
garagedeur	stalen kanteldeur	kwartgrijs, RAL7039
raamdorpels	prefab beton	witgrijs
goten	zink	natuur
hemelwaterafvoeren	zink	natuur
inbouwsteen vloermuizen	prefab beton	natuur grijs

LEGENDA

enkelzijdige schakelaar	brandwerendheid 30 minuten	kavelgrens
wissel schakelaar	toevoerpunt mechanische ventilatie	baksteen
serie schakelaar	toevoerpunt mechanische ventilatie	luchtsponw
wod (wandontactdoos)	afvoerpunt mechanische ventilatie	isolatie
dubbele wod	ventilatietoevoer dmv gevelrooster	kalckandsteen
wm	ventilatie afvoer dmv dakgip	scheidingswand
wd	radslator	vloertegelwerk
wod	ruimte met vloerverwarming	(begelieden zijn indicatief)
bedrukker	buitenkraan	mechanische ventilatie
bol	hmel water afvoer	warmtepomp
loze leiding	afschotlichting	boiler
wlan	verdelter vloerverwarming (zonder onkasting)	buitenunit warmtepomp
aansluitpunt utp	verdelter vloerverwarming (met onkasting)	opstelpaats keuken (indicatief)
thermostaat		opstelpaats wasmachine
aansluitpunt omvormer PV-panelen		opstelpaats wasdroger
wand lichtpunt		
plafond lichtpunt		
rookmelder		

ALGEMEEN

- Kleine wijzigingen voorbehouden.
- Aan de maatvoering kunnen geen rechten worden ontleend.
- Maatvoering betreft circa maten en is aangegeven in centimeter.
- Positie en aantal zonnepanelen is afhankelijk van gekozen opties.
- Elektra aansluitingen, keukenopstelling, ventilatiepunten en rookmelders zijn indicatief aangegeven.
- Het is mogelijk dat niet alle symbolen van toepassing zijn op uw woningtype.
- Maatvoering bij hellende daken tot 150cm hoogte.
- Uw woning kan een gespiegelde variant zijn van de woning die wordt weergegeven op deze tekening.

SITUATIE 1:500



VOORGEVEL

Optie B7
dakkapel



RECHTER ZIJGEVEL

Optie B7
dakkapel



ACHTERGEVEL

Optie C6
dakvenster



LINKER ZIJGEVEL

Optie B7
dakkapel