



BEGANE GROND - PEIL - 0000

Optie erker zijgevel

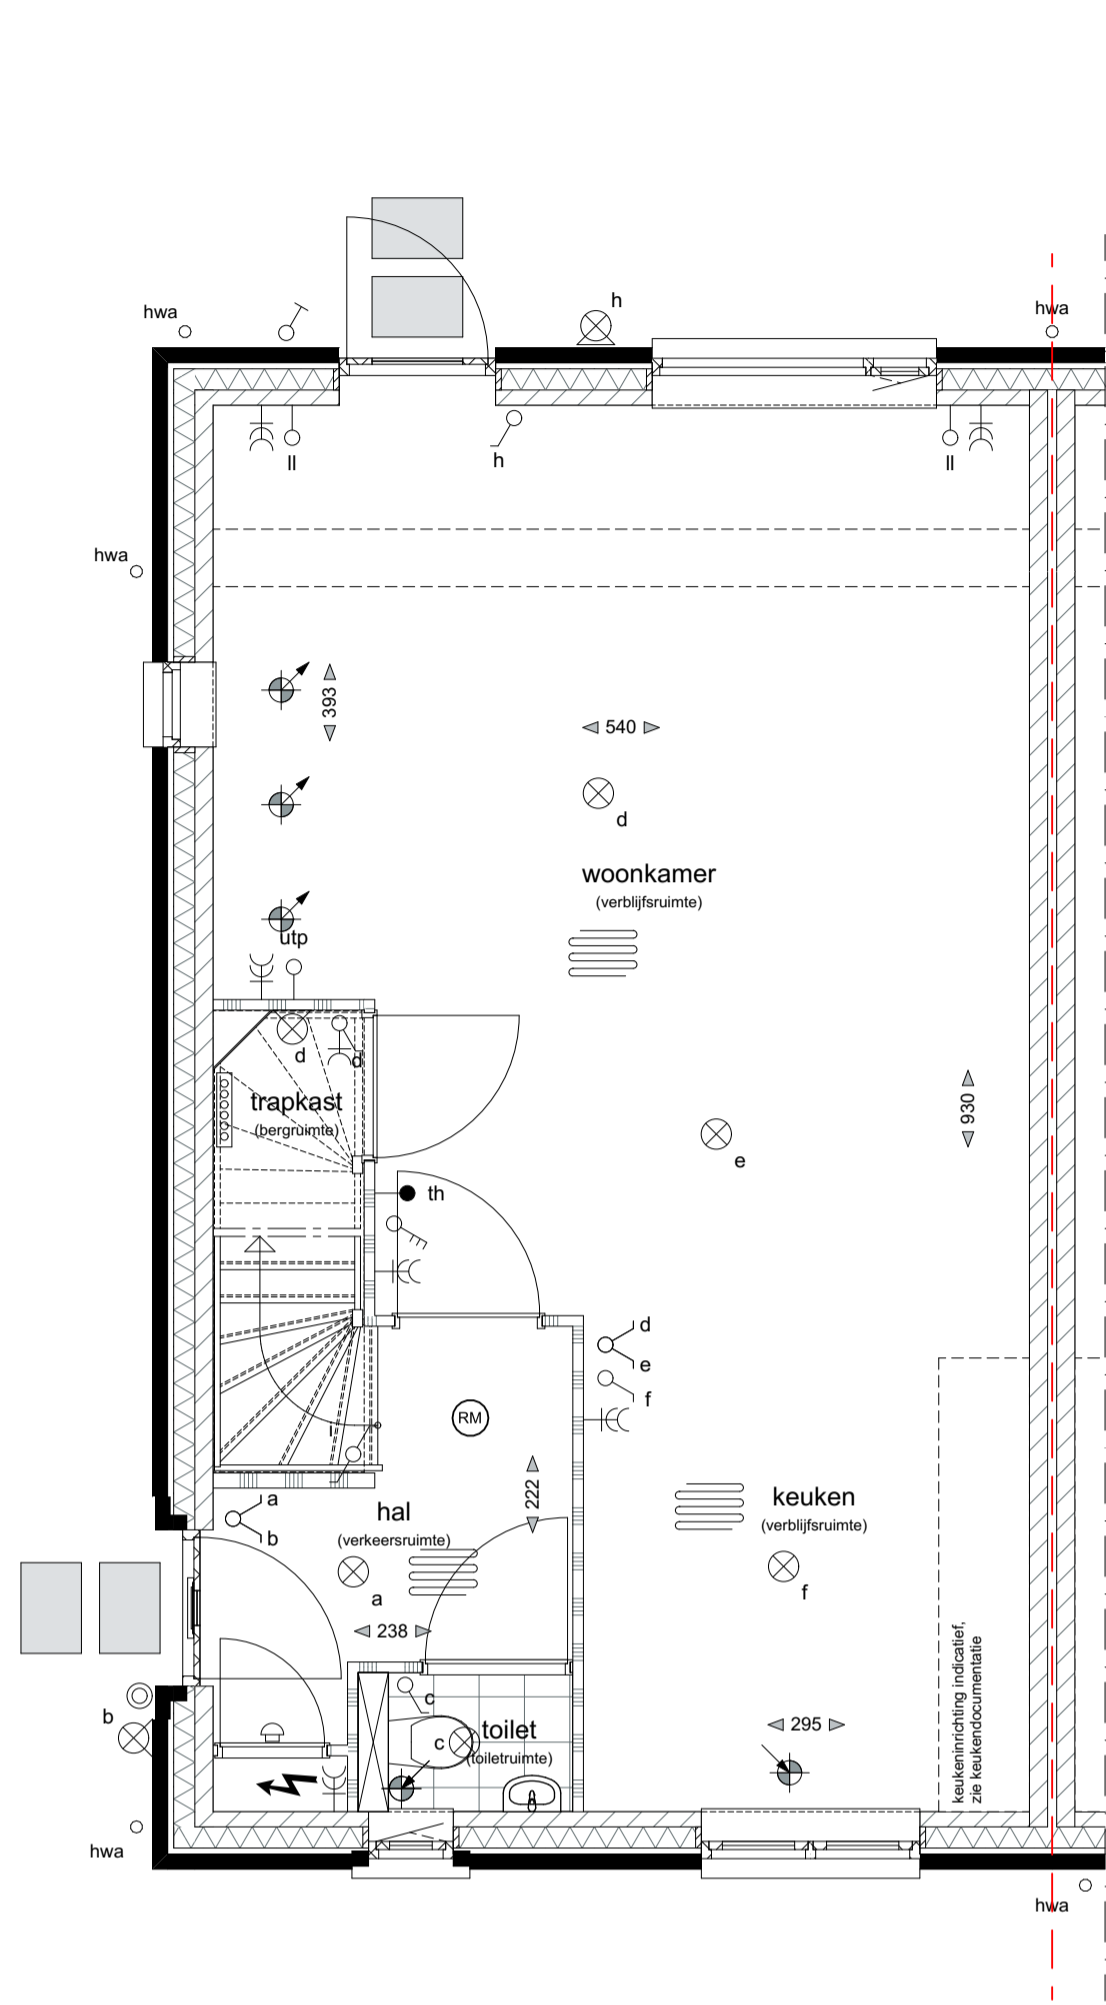


BEGANE GROND - PEIL - 0000

Optie A1 uitbreiding 1200mm

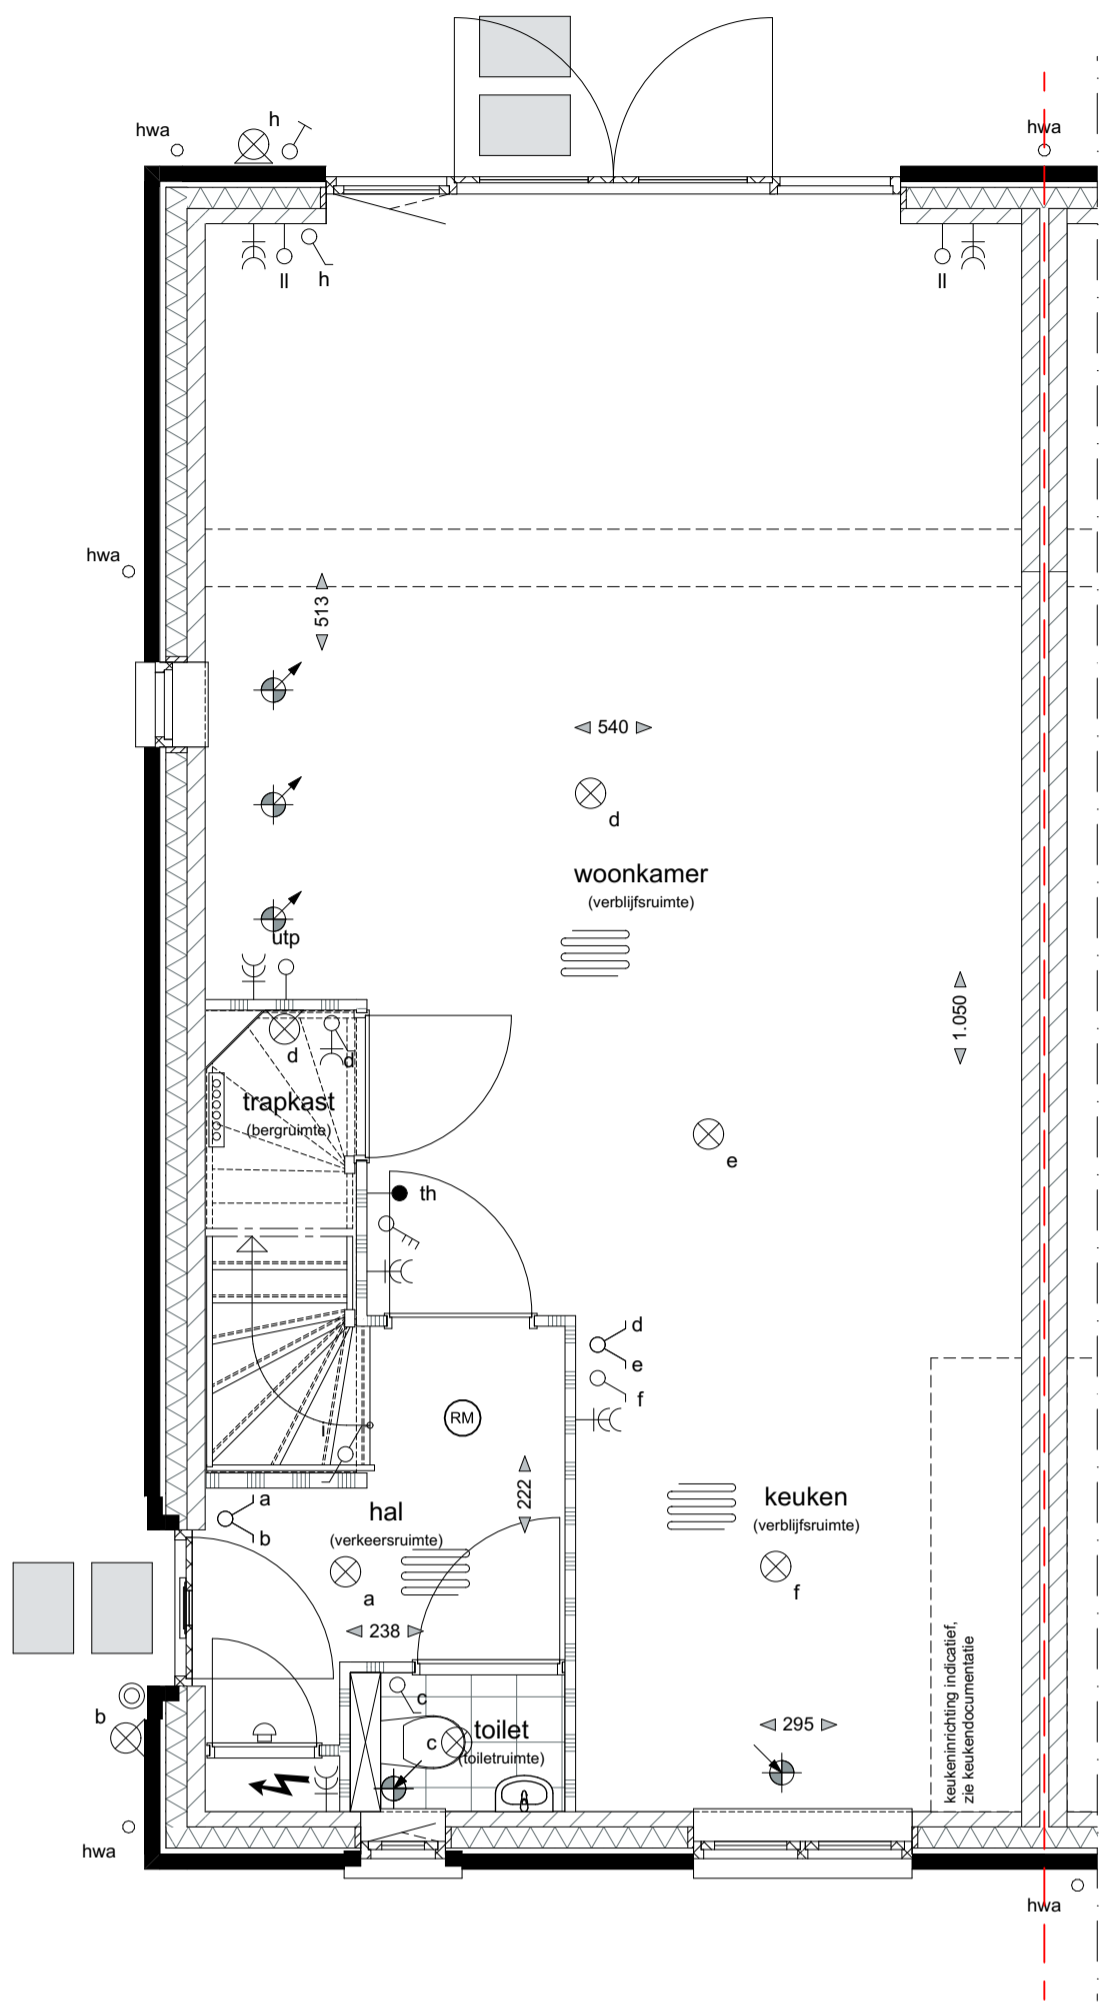

BEGANE GROND - PEIL - 0000

Optie A2 uitbreiding 2400mm
Optie A3 dubbele tuindeuren

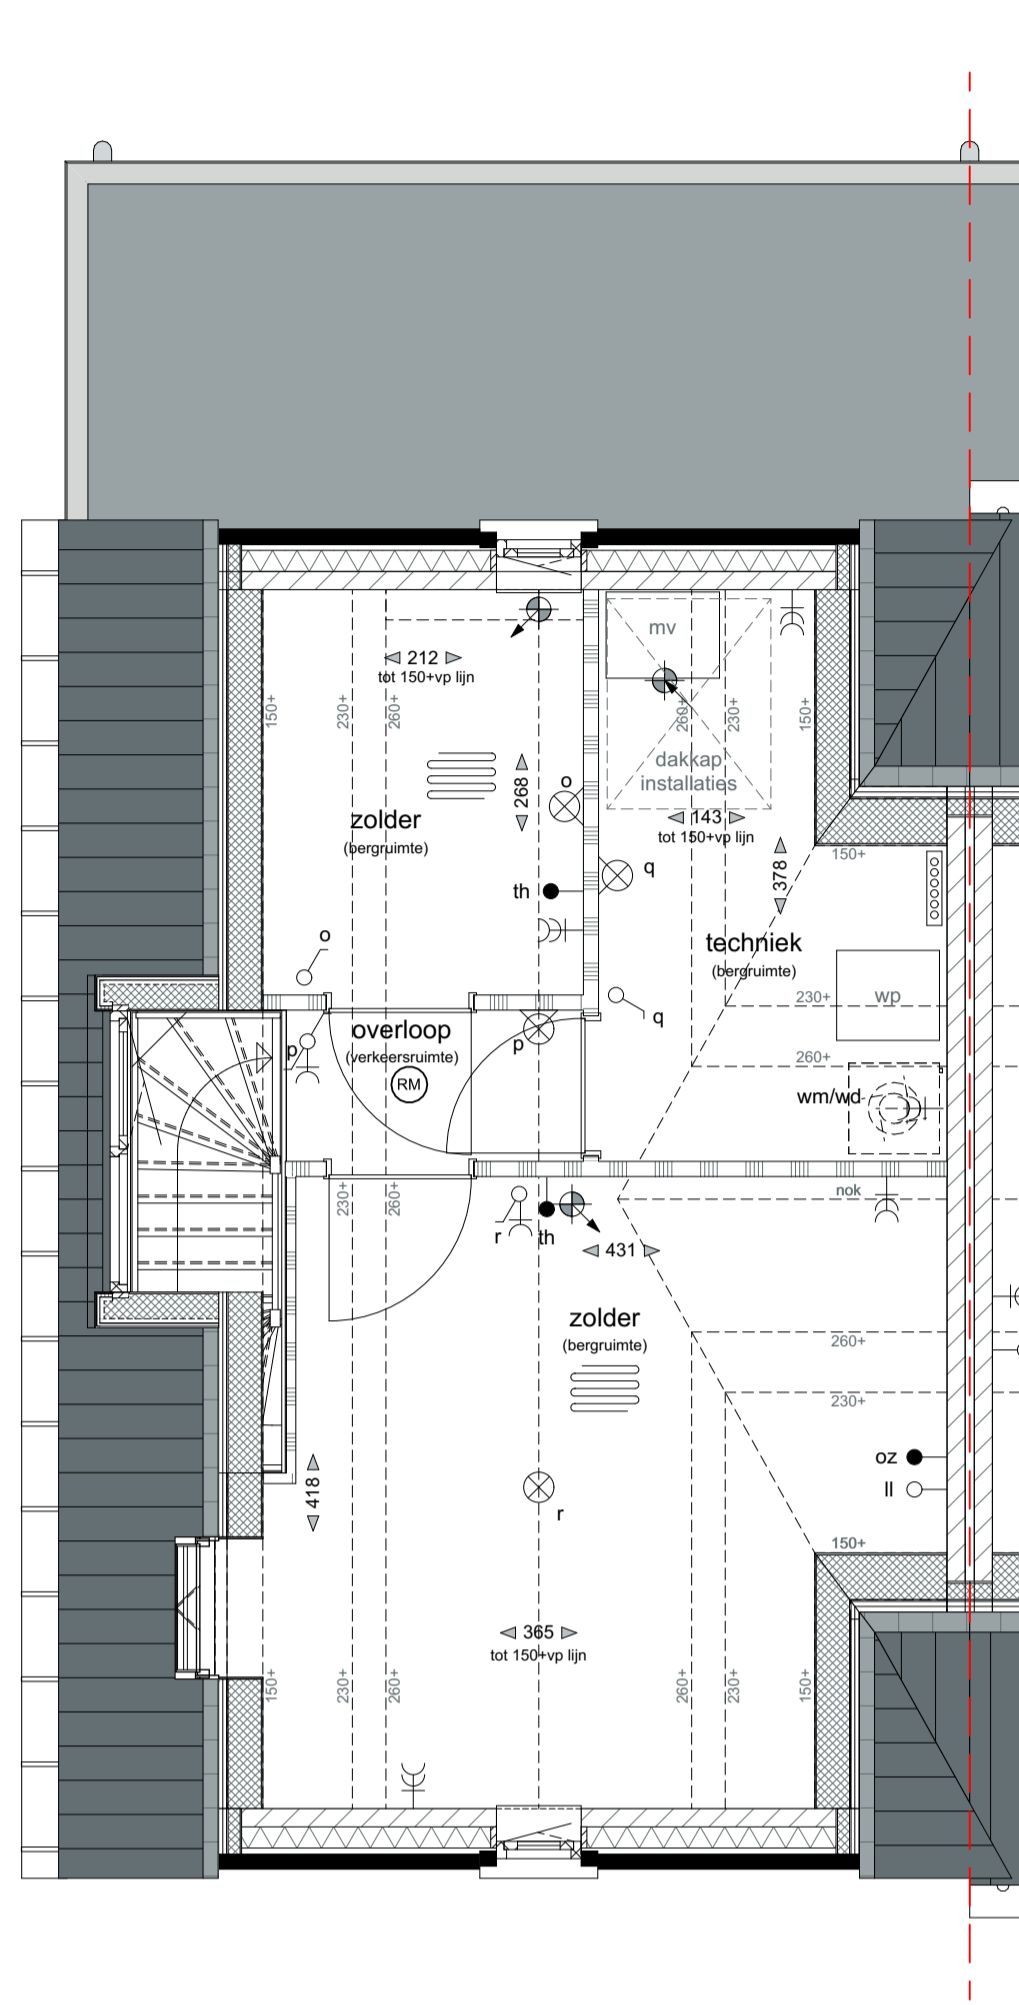

TWEDE VERDIEPING - 5840+P

Optie A10 dakvenster
Optie A11 zolderindeling

MATERIALIZATIE EXTERIEUR

BOUWDEEL	MATERIAAL	KLEUR
plattendak	bitumineuze dakbedekking	donkergrijs
hellend dak	keramische dakpan	leikleur, mat engobe
gevel	metselwerk, wildverband voegwerk, terugliggend	lichtbruin, genuanceerd donkergrijs, Beamix 2774
gevelplint	metselwerk, wildverband voegwerk, terugliggend	donkerbruin antraciet, Beamix 2745
betimmering	hout	zuiver wit, RAL9010
buitenkozijnen draaiende delen	hardhout	zuiver wit, RAL9010
voordeur	hardhout	zuiver wit, RAL9010
garagedeur	geïsoleerde deur	stengrijs, RAL7030
raamdorpels	prefab beton	stengrijs, RAL7030
goten	zink	witgrijs
hemelwaterafvoeren	zink	natuur
inbouwsteen vloermuizen	prefab beton	natuur grijs



LEGENDA

enkeelpolige schakelaar	wissel schakelaar	serie schakelaar	wcd (wandcontactdoos)	dubbele wcd	wcd tv wasmachine	wcd tv wasdroger	bedrukker	bel	loze leiding	wlan	utp aansluitpunt utp	thermostaat	oz aansluitpunt omvormer PV-paneel	wand lichtpunt	plafond lichtpunt	rookmelder	brandwerendheid 30 minuten	toevoerpunt mechanische ventilatie	afvoerpunt mechanische ventilatie	ventilatieafvoer dmv gevelrooster	ventilatie afvoer dmv dakpijp	radiator	ruimte met vloerverwarming	buitenkraan	hwa	afschotrichting	verdelers vloerverwarming (zonder omkasting)	verdelers vloerverwarming (met omkasting)	kavelgrens	baksteen luchtopbouw isolatie kalkzandsteen	scheidingswand	voertegelwerk (tegelnaden zijn indicatief)	mechanische ventilatie	warmtepomp	boiler	buitenunit warmtepomp	opstelplaats keuken (indicatief)	opstelplaats wasmachine	opstelplaats wasdroger
-------------------------	-------------------	------------------	-----------------------	-------------	-------------------	------------------	-----------	-----	--------------	------	----------------------	-------------	------------------------------------	----------------	-------------------	------------	----------------------------	------------------------------------	-----------------------------------	-----------------------------------	-------------------------------	----------	----------------------------	-------------	-----	-----------------	--	---	------------	---	----------------	--	------------------------	------------	--------	-----------------------	----------------------------------	-------------------------	------------------------

ALGEMEEN

- Kleine wijzigingen voorbehouden.
- Aan de maatvoering kunnen geen rechten worden ontleend.
- Maatvoering betreft circa maten en is aangegeven in centimeter.
- Positie en aantal zonnepanelen is afhankelijk van gekozen opties.
- Elektra aansluitingen, keukenuitvoering, ventilatiepunten en rookmelders zijn indicatief aangegeven.
- Uw woning kan een gespiegelde variant zijn van de woning die wordt weergegeven op deze tekening.
- Het is mogelijk dat niet alle symbolen van toepassing zijn op uw woningtype.
- Maatvoering bij hellende daken tot 150cm hoogte.

SITUATIE 1:500

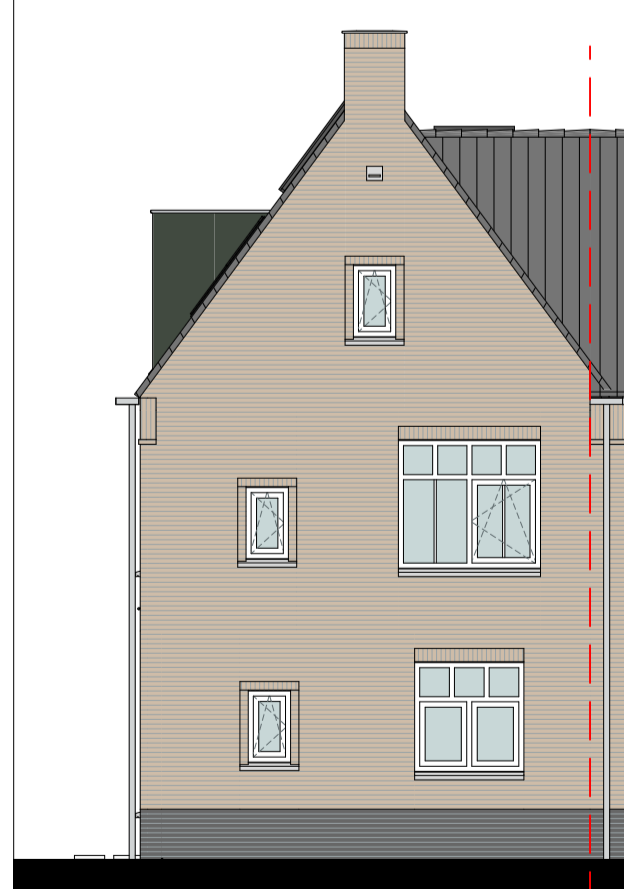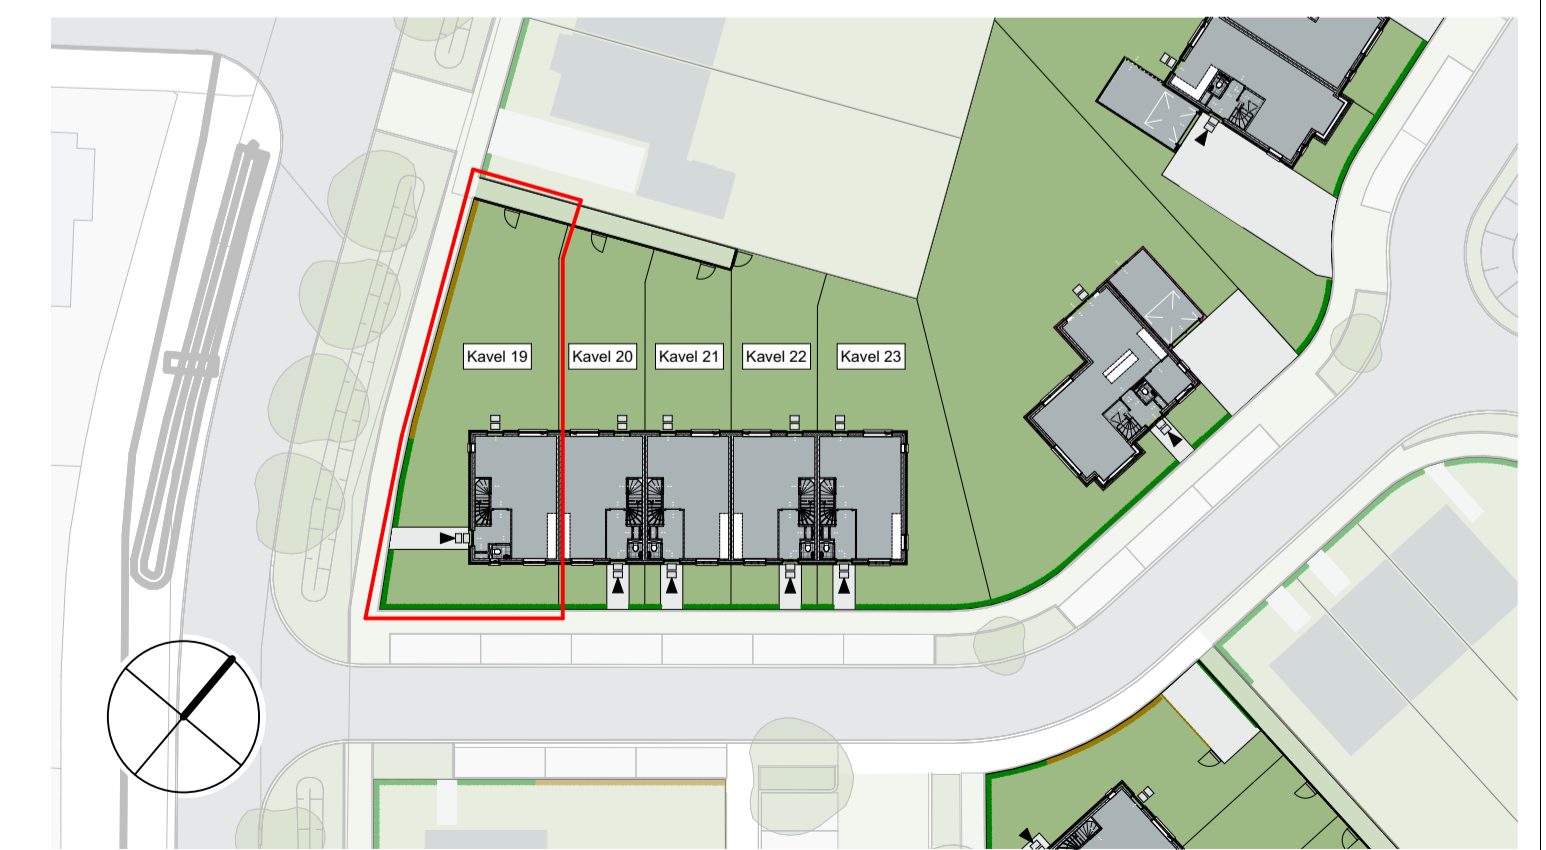

VOORGEVEL



LINKER ZIJGEVEL

Optie A1 uitbreiding 1200mm
Optie A10 dakvenster



LINKER ZIJGEVEL

Optie A2 uitbreiding 2400mm




LINKER ZIJGEVEL

Optie erker zijgevel



ACHTERGEVEL

Optie A1 uitbreiding 1200mm

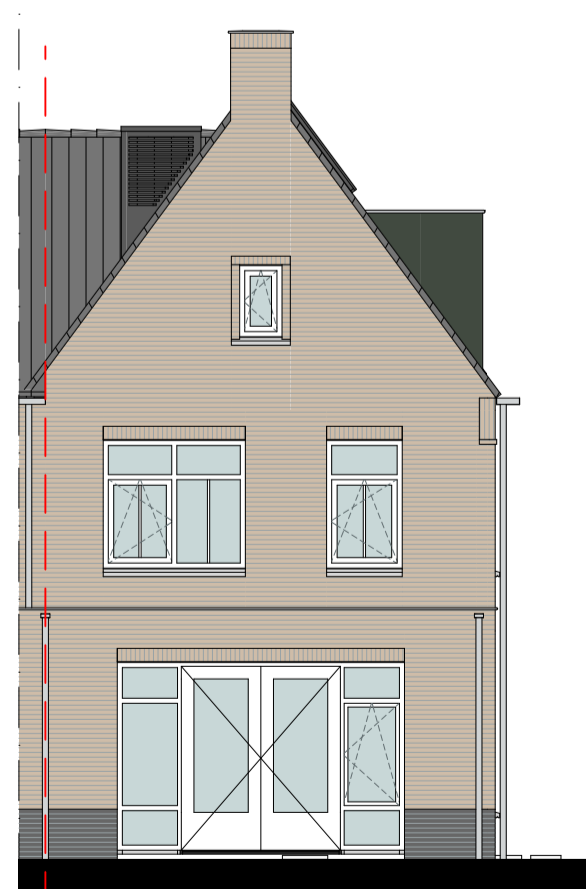

ACHTERGEVEL

Optie A2 uitbreiding 2400mm
Optie A3 dubbele tuindeuren