



BEGANE GROND - PEIL - 0000

Optie A1  
uitbreiding 1200mm

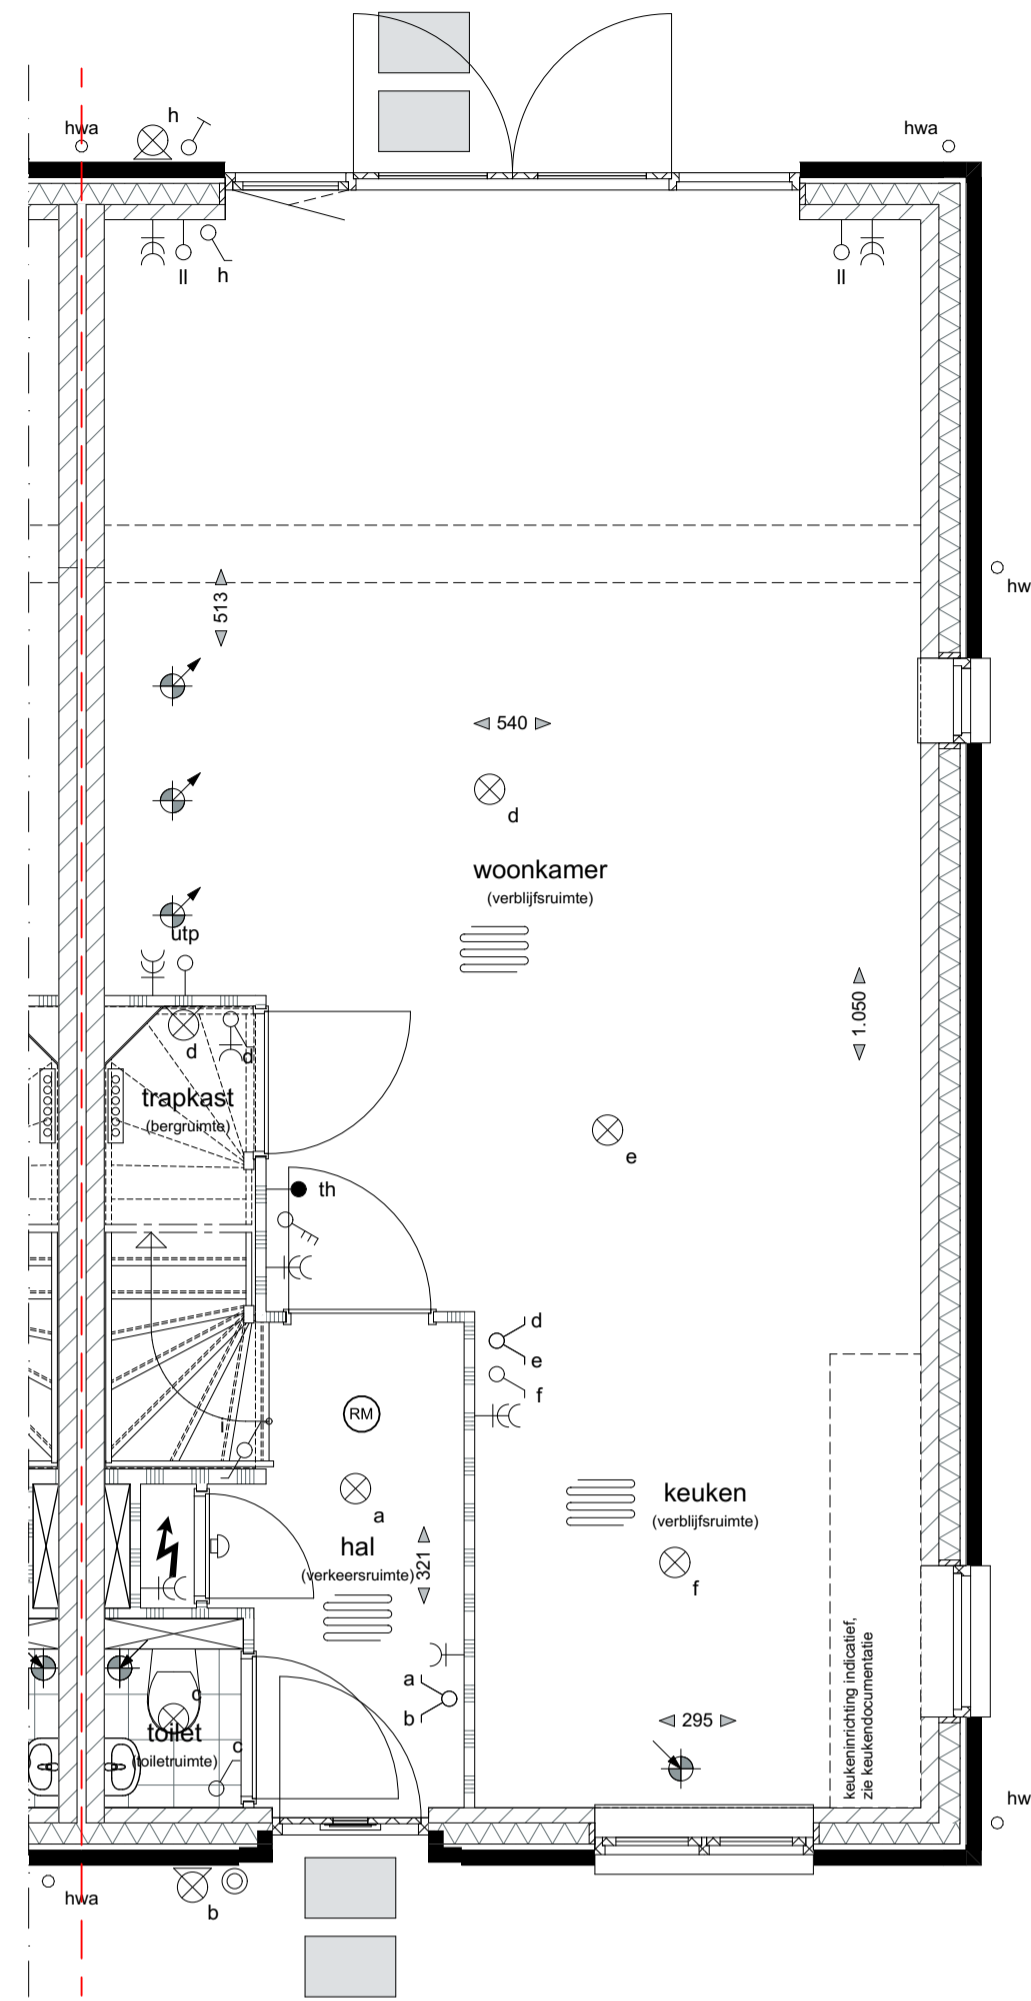

BEGANE GROND - PEIL - 0000

Optie A2  
uitbreiding 2400mm  
Optie A3  
dubbele tuindeuren

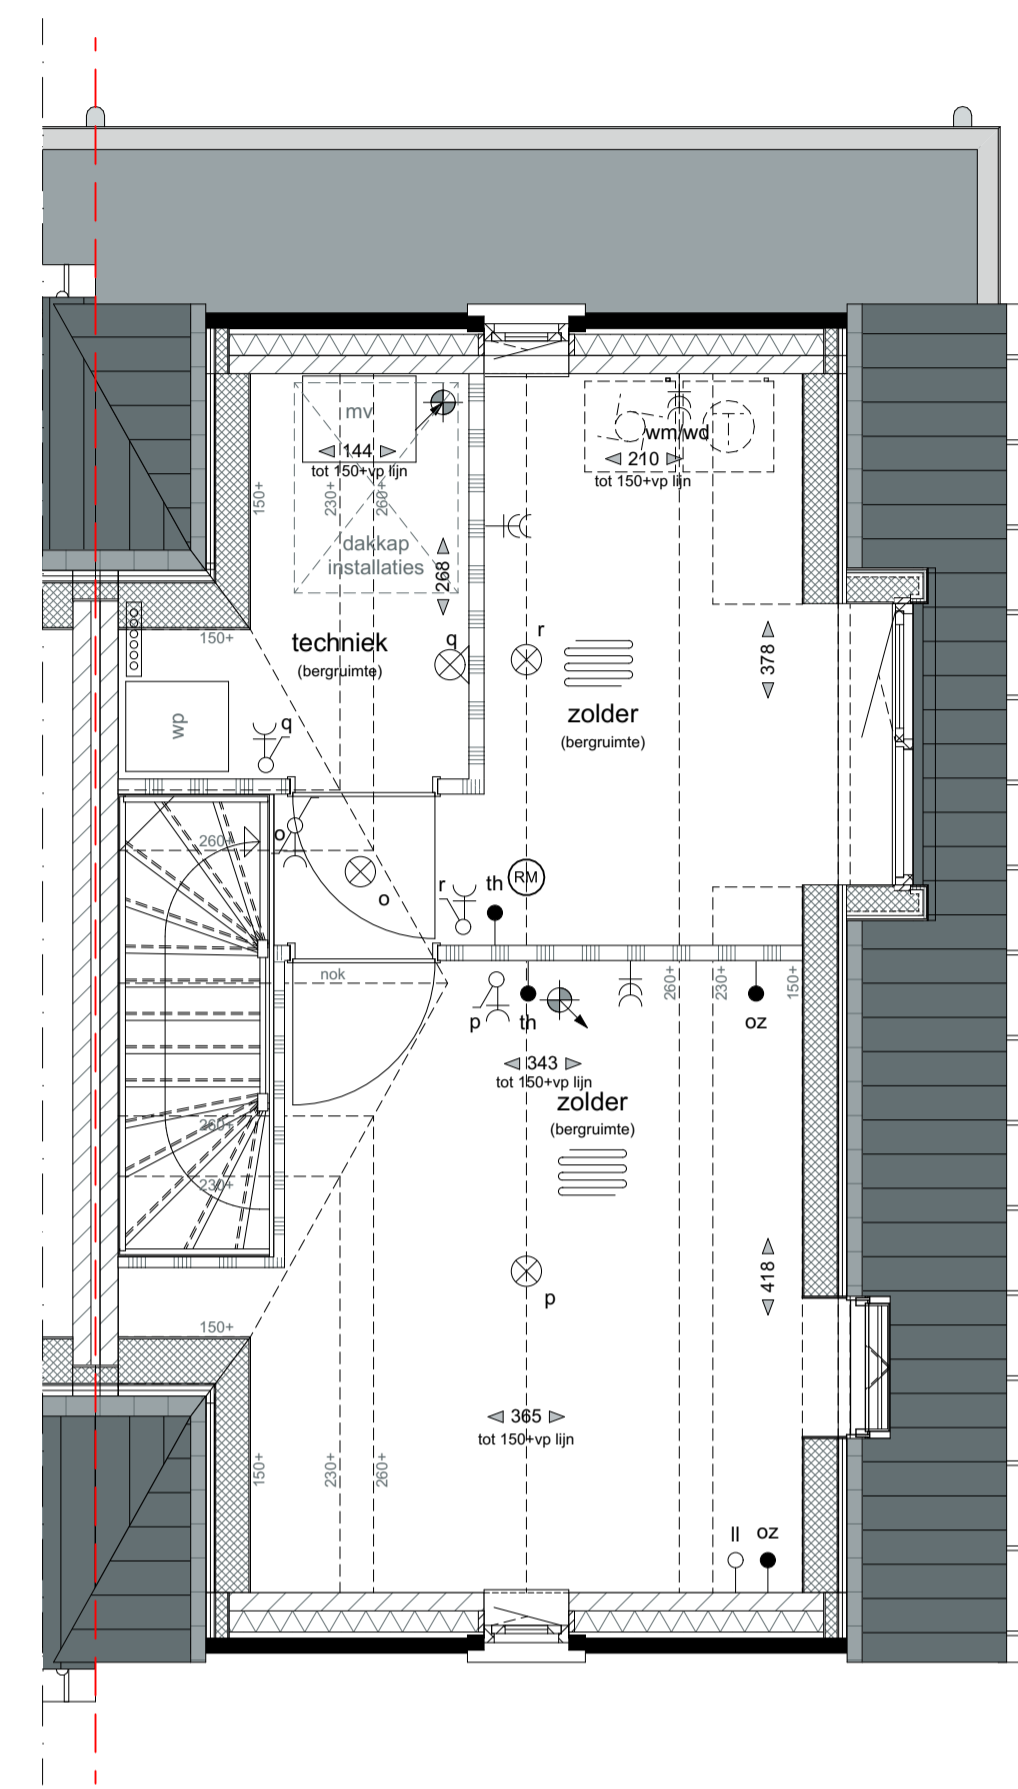

TWEDE VERDIEPING - 5840+P

Optie A10  
dakvenster  
Optie A568  
dakkapel  
Optie A11  
zolderindeling

**MATERIALIZATIE EXTERIEUR**

BOUWDEEL	MATERIAAL	KLEUR
plattendak	bitumineuze dakbedekking	donkergrijs
hellend dak	keramische dakpan	leikleur, mat engobe
gevel	metselwerk, wildverband voegwerk, terugliggend	roodbruin, genuanceerd donkergrijs, Beamix 2774
gevelplint	metselwerk, wildverband voegwerk, terugliggend	donkerbruin antraciet, Beamix 2745
betimmering	hout	zuiver wit, RAL9010
buitenkozijnen draaiende delen voordeur garagedeur	hardhout hardhout geïsoleerde deur stalen kanteledeur	zuiver wit, RAL9010 zuiver wit, RAL9010 steengrijs, RAL7030 steengrijs, RAL7030
raamdorpels	prefab beton	witgrijs
goten hemelwaterafvoeren	zink zink	natuur natuur
inbouwsteen vloermuizen	prefab beton	natuur grijs


**LEGENDA**

enkeelpolige schakelaar	wissel schakelaar	serie schakelaar	wcd (wandcontactdoos)	dubbele wcd	-kwm	wcd tvb wasmachine	-kwd	wcd tvb wasdroger	belddrukker	loze leiding	wlan	aansluitpunt utp	utp	wlan	aansluitpunt omvormer PV-panelen	oz	thermostaat	wand lichtpunt	plafond lichtpunt	rookmelder	brandwerendheid 30 minuten	toevoerpunt mechanische ventilatie	toevoerpunt mechanische ventilatie	afvoerpunt mechanische ventilatie	ventilatieafvoer dmv gevelrooster	ventilatie afvoer dmv dakpijp	radiator	ruimte met vloerverwarming	buitenkraan	bel	hwa	hemel water afvoer	afschotrichting	verdelers vloerverwarming (zonder omkasting)	verdelers vloerverwarming (met omkasting)	kavelgrens	baksteen luchtsponw isolatie kalkzandsteen	scheidingswand	voertegelwerk (tegelnaden zijn indicatief)	mechanische ventilatie	warmtepomp	boiler	buitenunit warmtepomp	opstelplaats keuken (indicatief)	opstelplaats wasmachine	opstelplaats wasdroger
-------------------------	-------------------	------------------	-----------------------	-------------	------	--------------------	------	-------------------	-------------	--------------	------	------------------	-----	------	----------------------------------	----	-------------	----------------	-------------------	------------	----------------------------	------------------------------------	------------------------------------	-----------------------------------	-----------------------------------	-------------------------------	----------	----------------------------	-------------	-----	-----	--------------------	-----------------	--	---	------------	---	----------------	---	------------------------	------------	--------	-----------------------	-------------------------------------	-------------------------	------------------------

**ALGEMEEN**

- Kleine wijzigingen voorbehouden.
- Aan de maatvoering kunnen geen rechten worden ontleend.
- Maatvoering betreft circa maten en is aangegeven in centimeter.
- Positie en aantal zonnepanelen is afhankelijk van gekozen opties.
- Elektra aansluitingen, keukenopstelling, ventilatiepunten en rookmeiders zijn indicatief aangegeven.
- Uw woning kan een gespiegelde variant zijn van de woning die wordt weergegeven op deze tekening.
- Maatvoering bij hellende daken tot 150cm hoogte.
- Het is mogelijk dat niet alle symbolen van toepassing zijn op uw woningtype.

**SITUATIE 1:500**

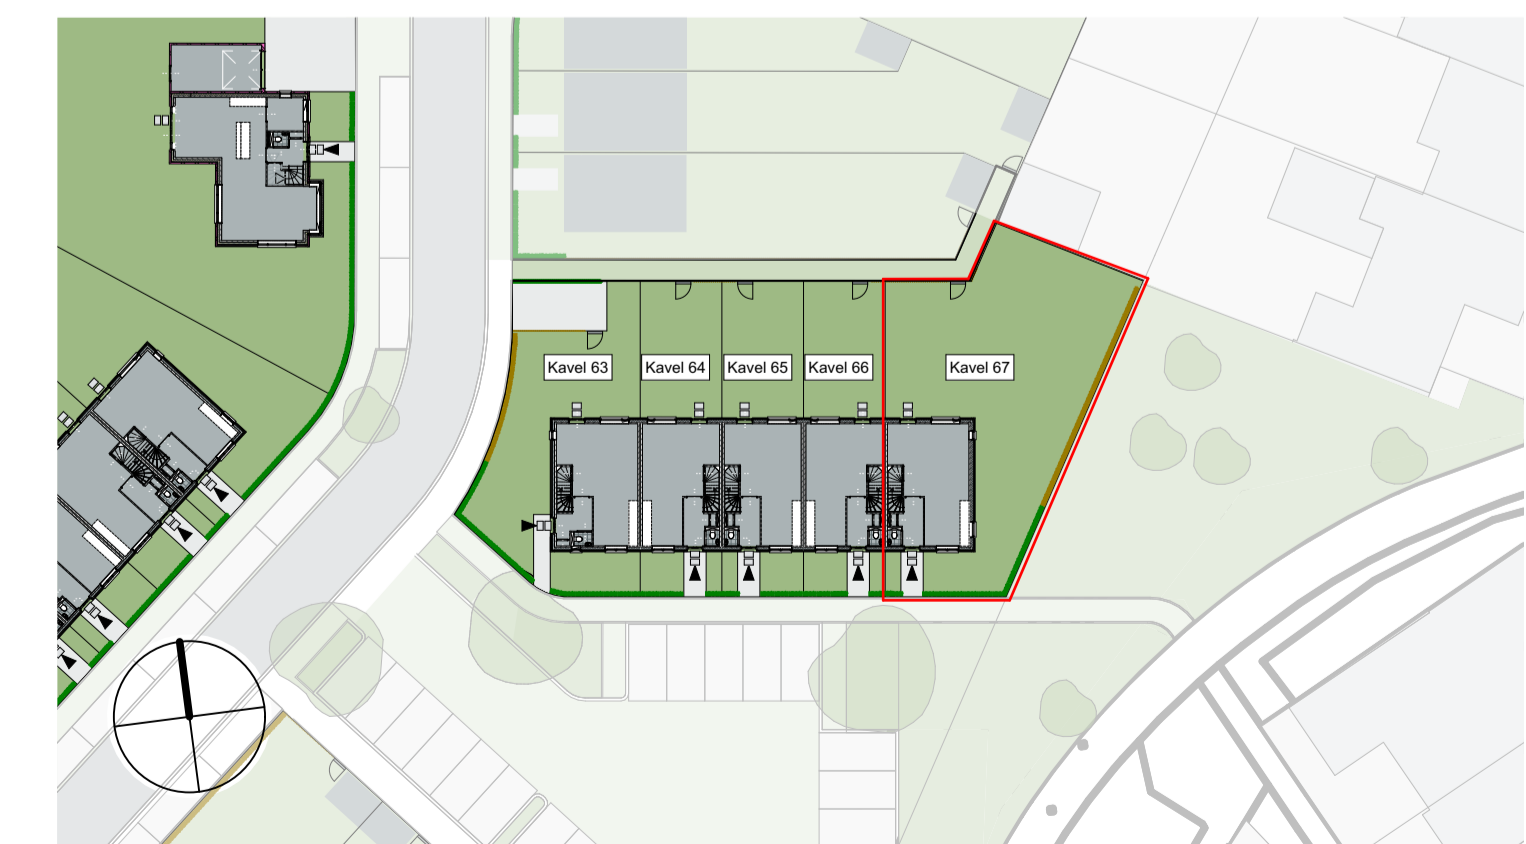


VOORGEVEL

Optie A568  
dakkapel




RECHTER ZIJGEVEL

Optie A1  
uitbreiding 1200mm  
Optie A10  
dakvenster  
Optie A568  
dakkapel

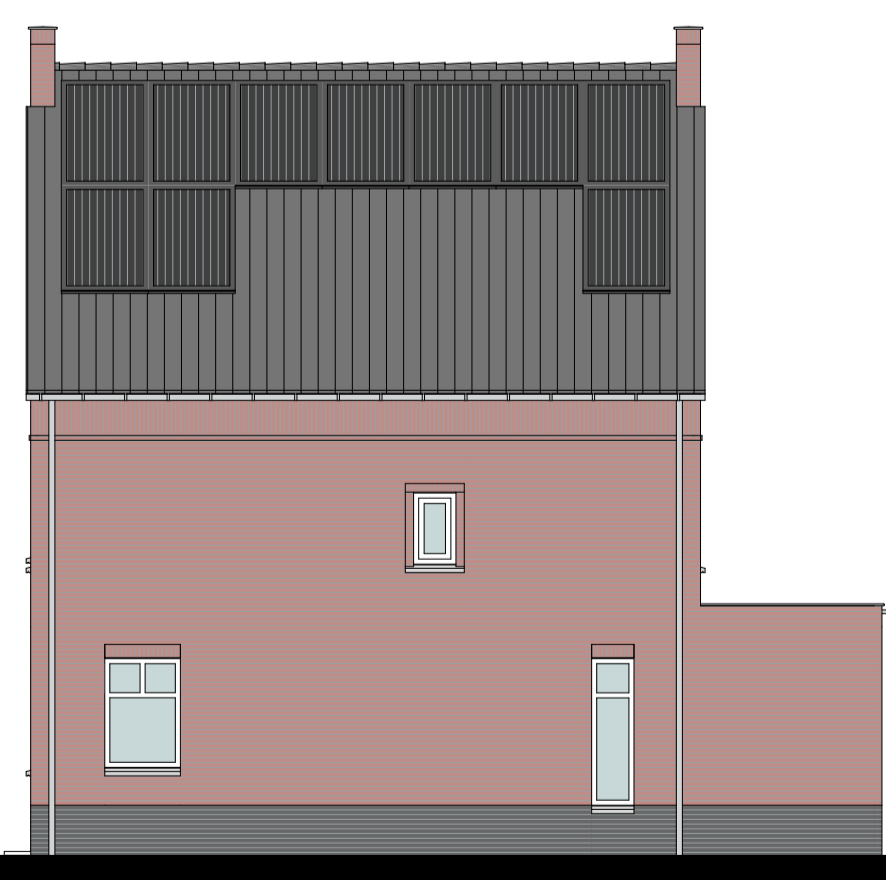


RECHTER ZIJGEVEL

Optie A2  
uitbreiding 2400mm

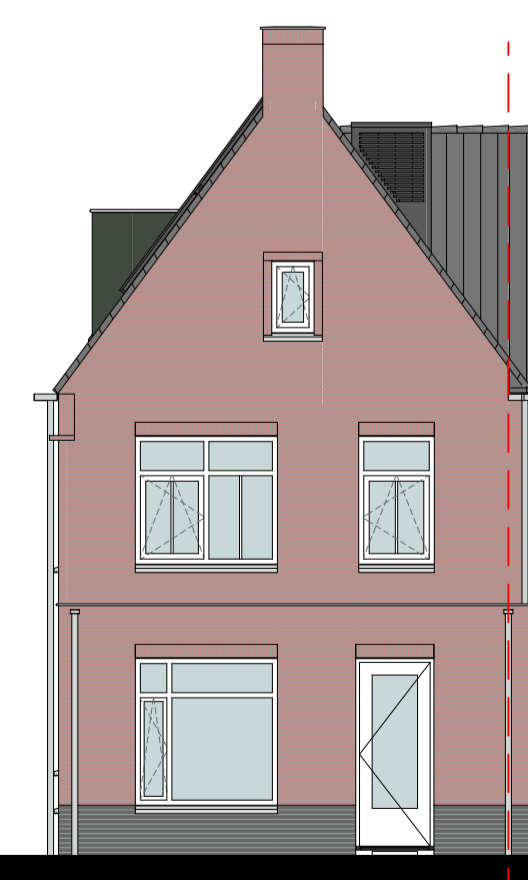

ACHTERGEVEL

Optie A1  
uitbreiding 1200mm  
Optie A568  
dakkapel

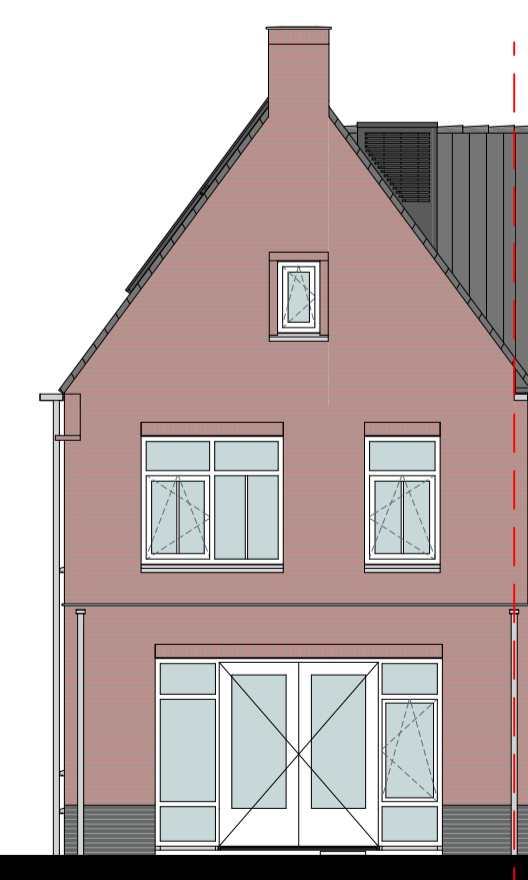

ACHTERGEVEL

Optie A2  
uitbreiding 2400mm  
Optie A3  
dubbele tuindeuren