



BEGANE GROND - PEIL - 0000

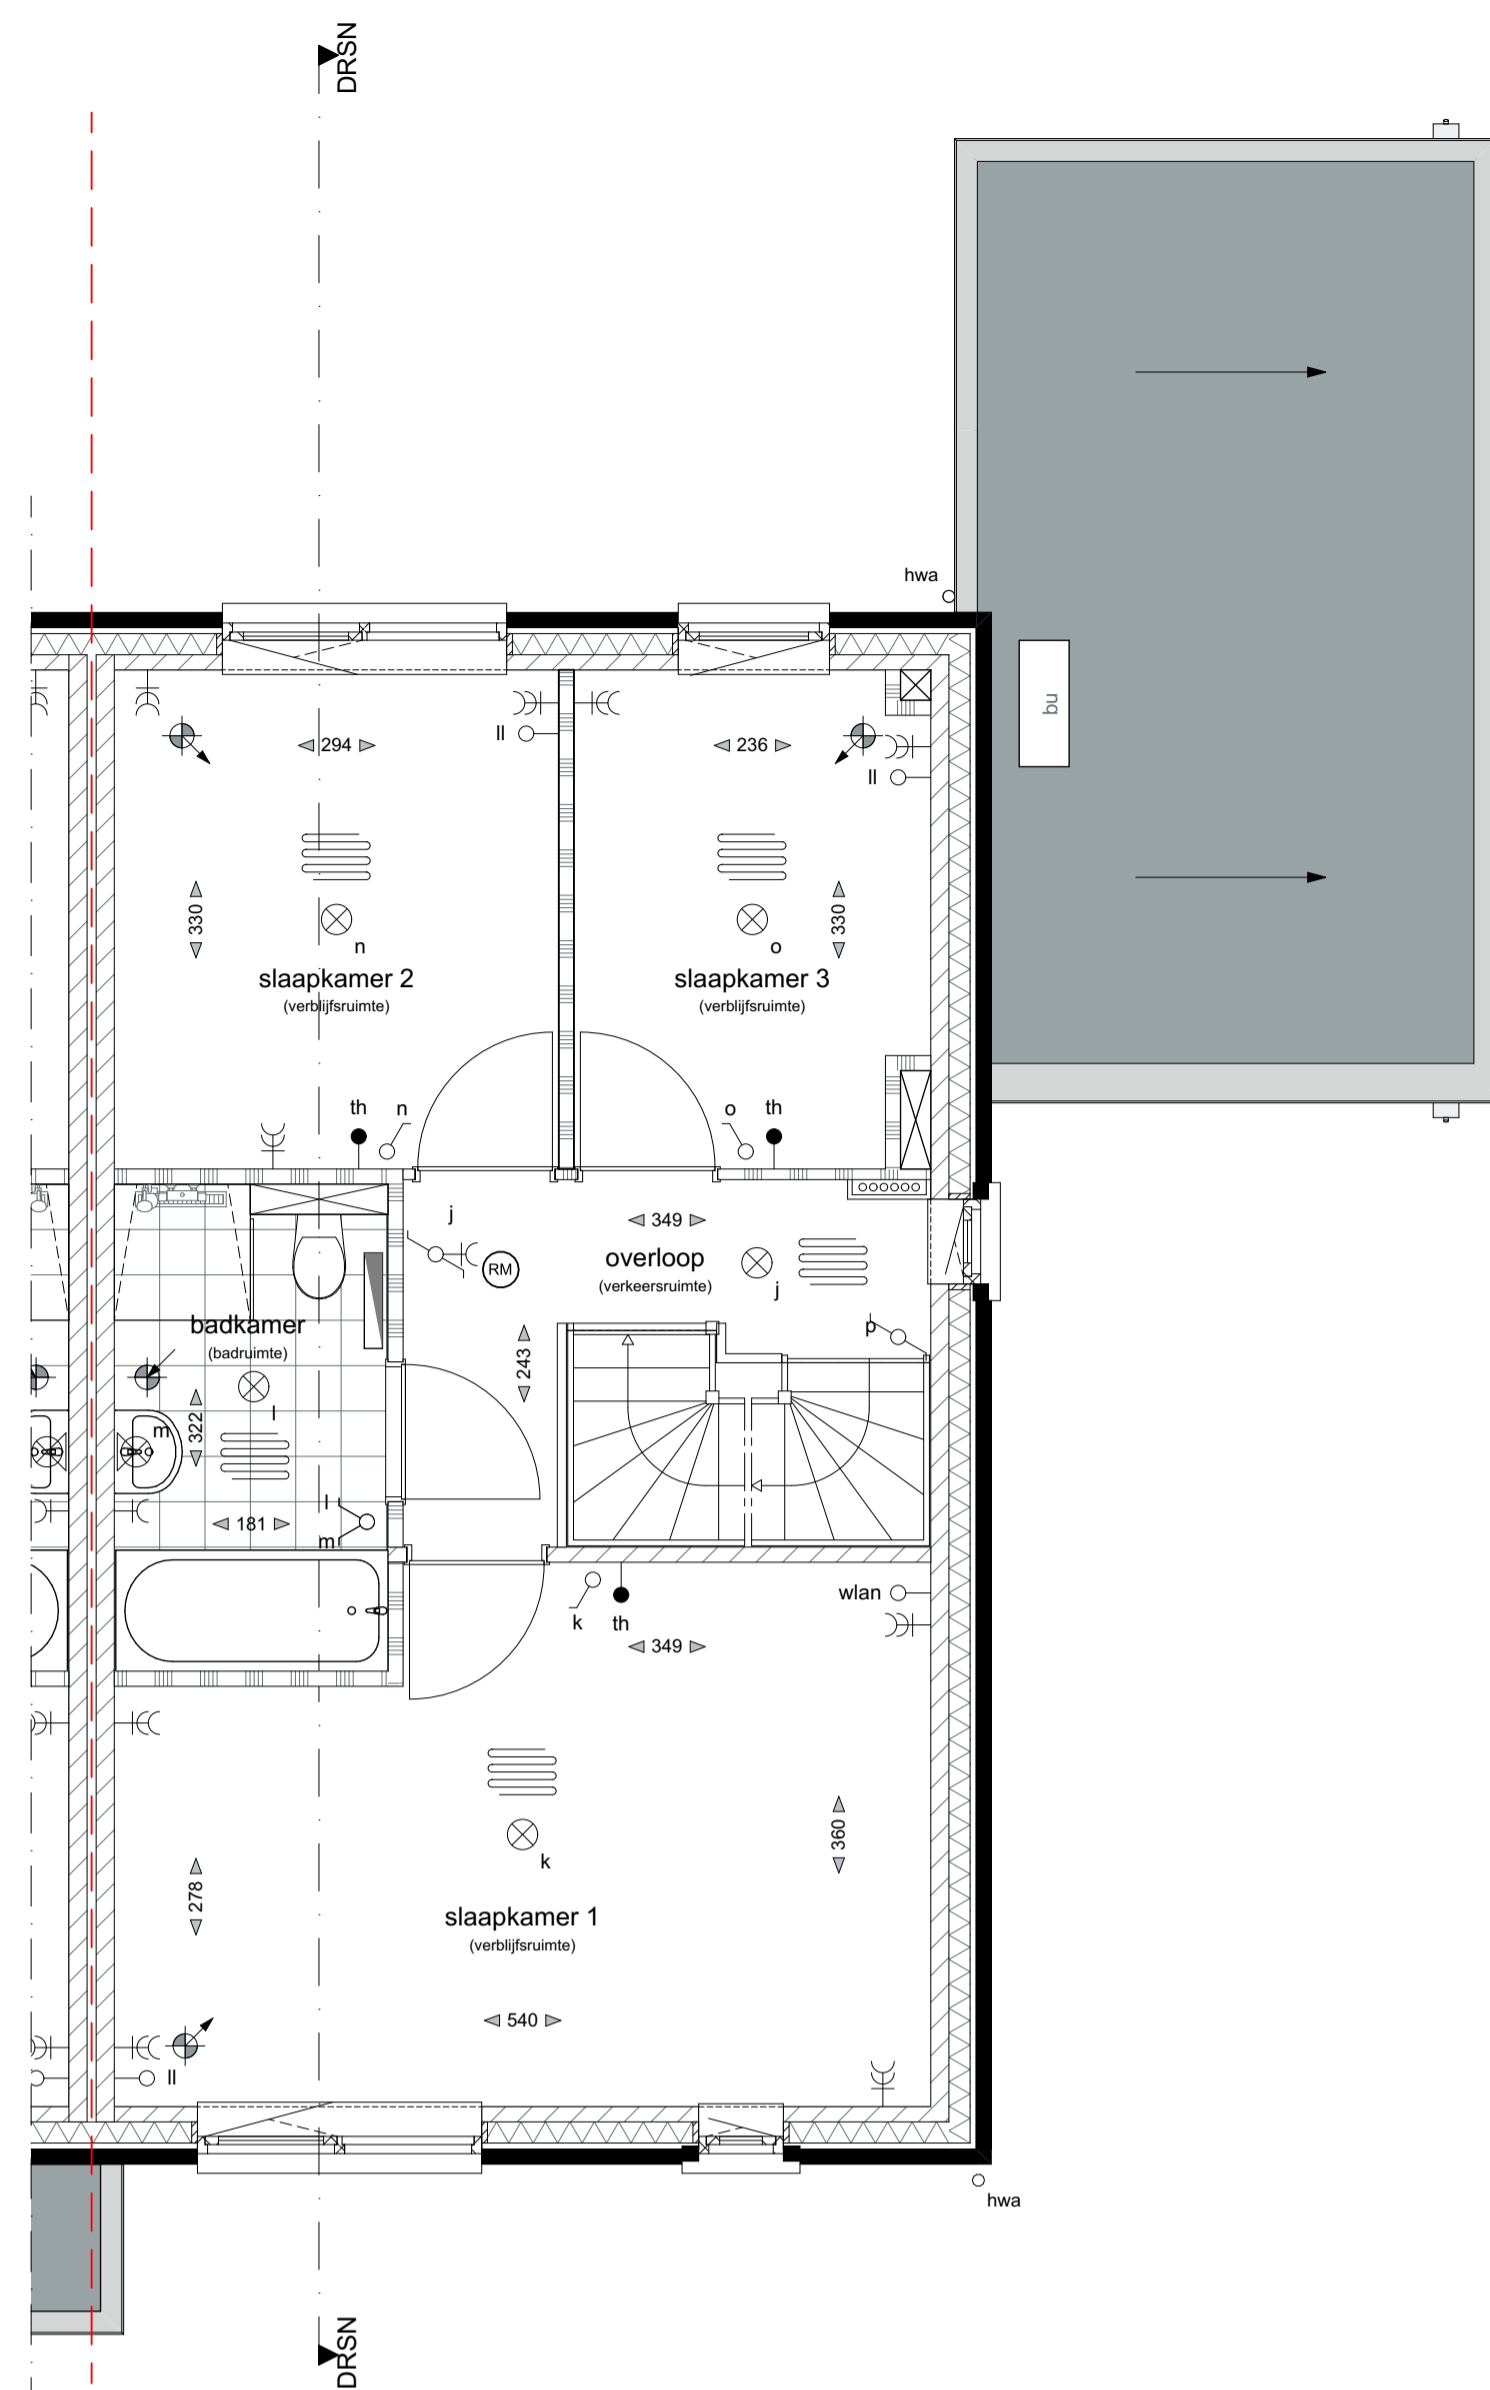

EERSTE VERDIEPING - 2920+P

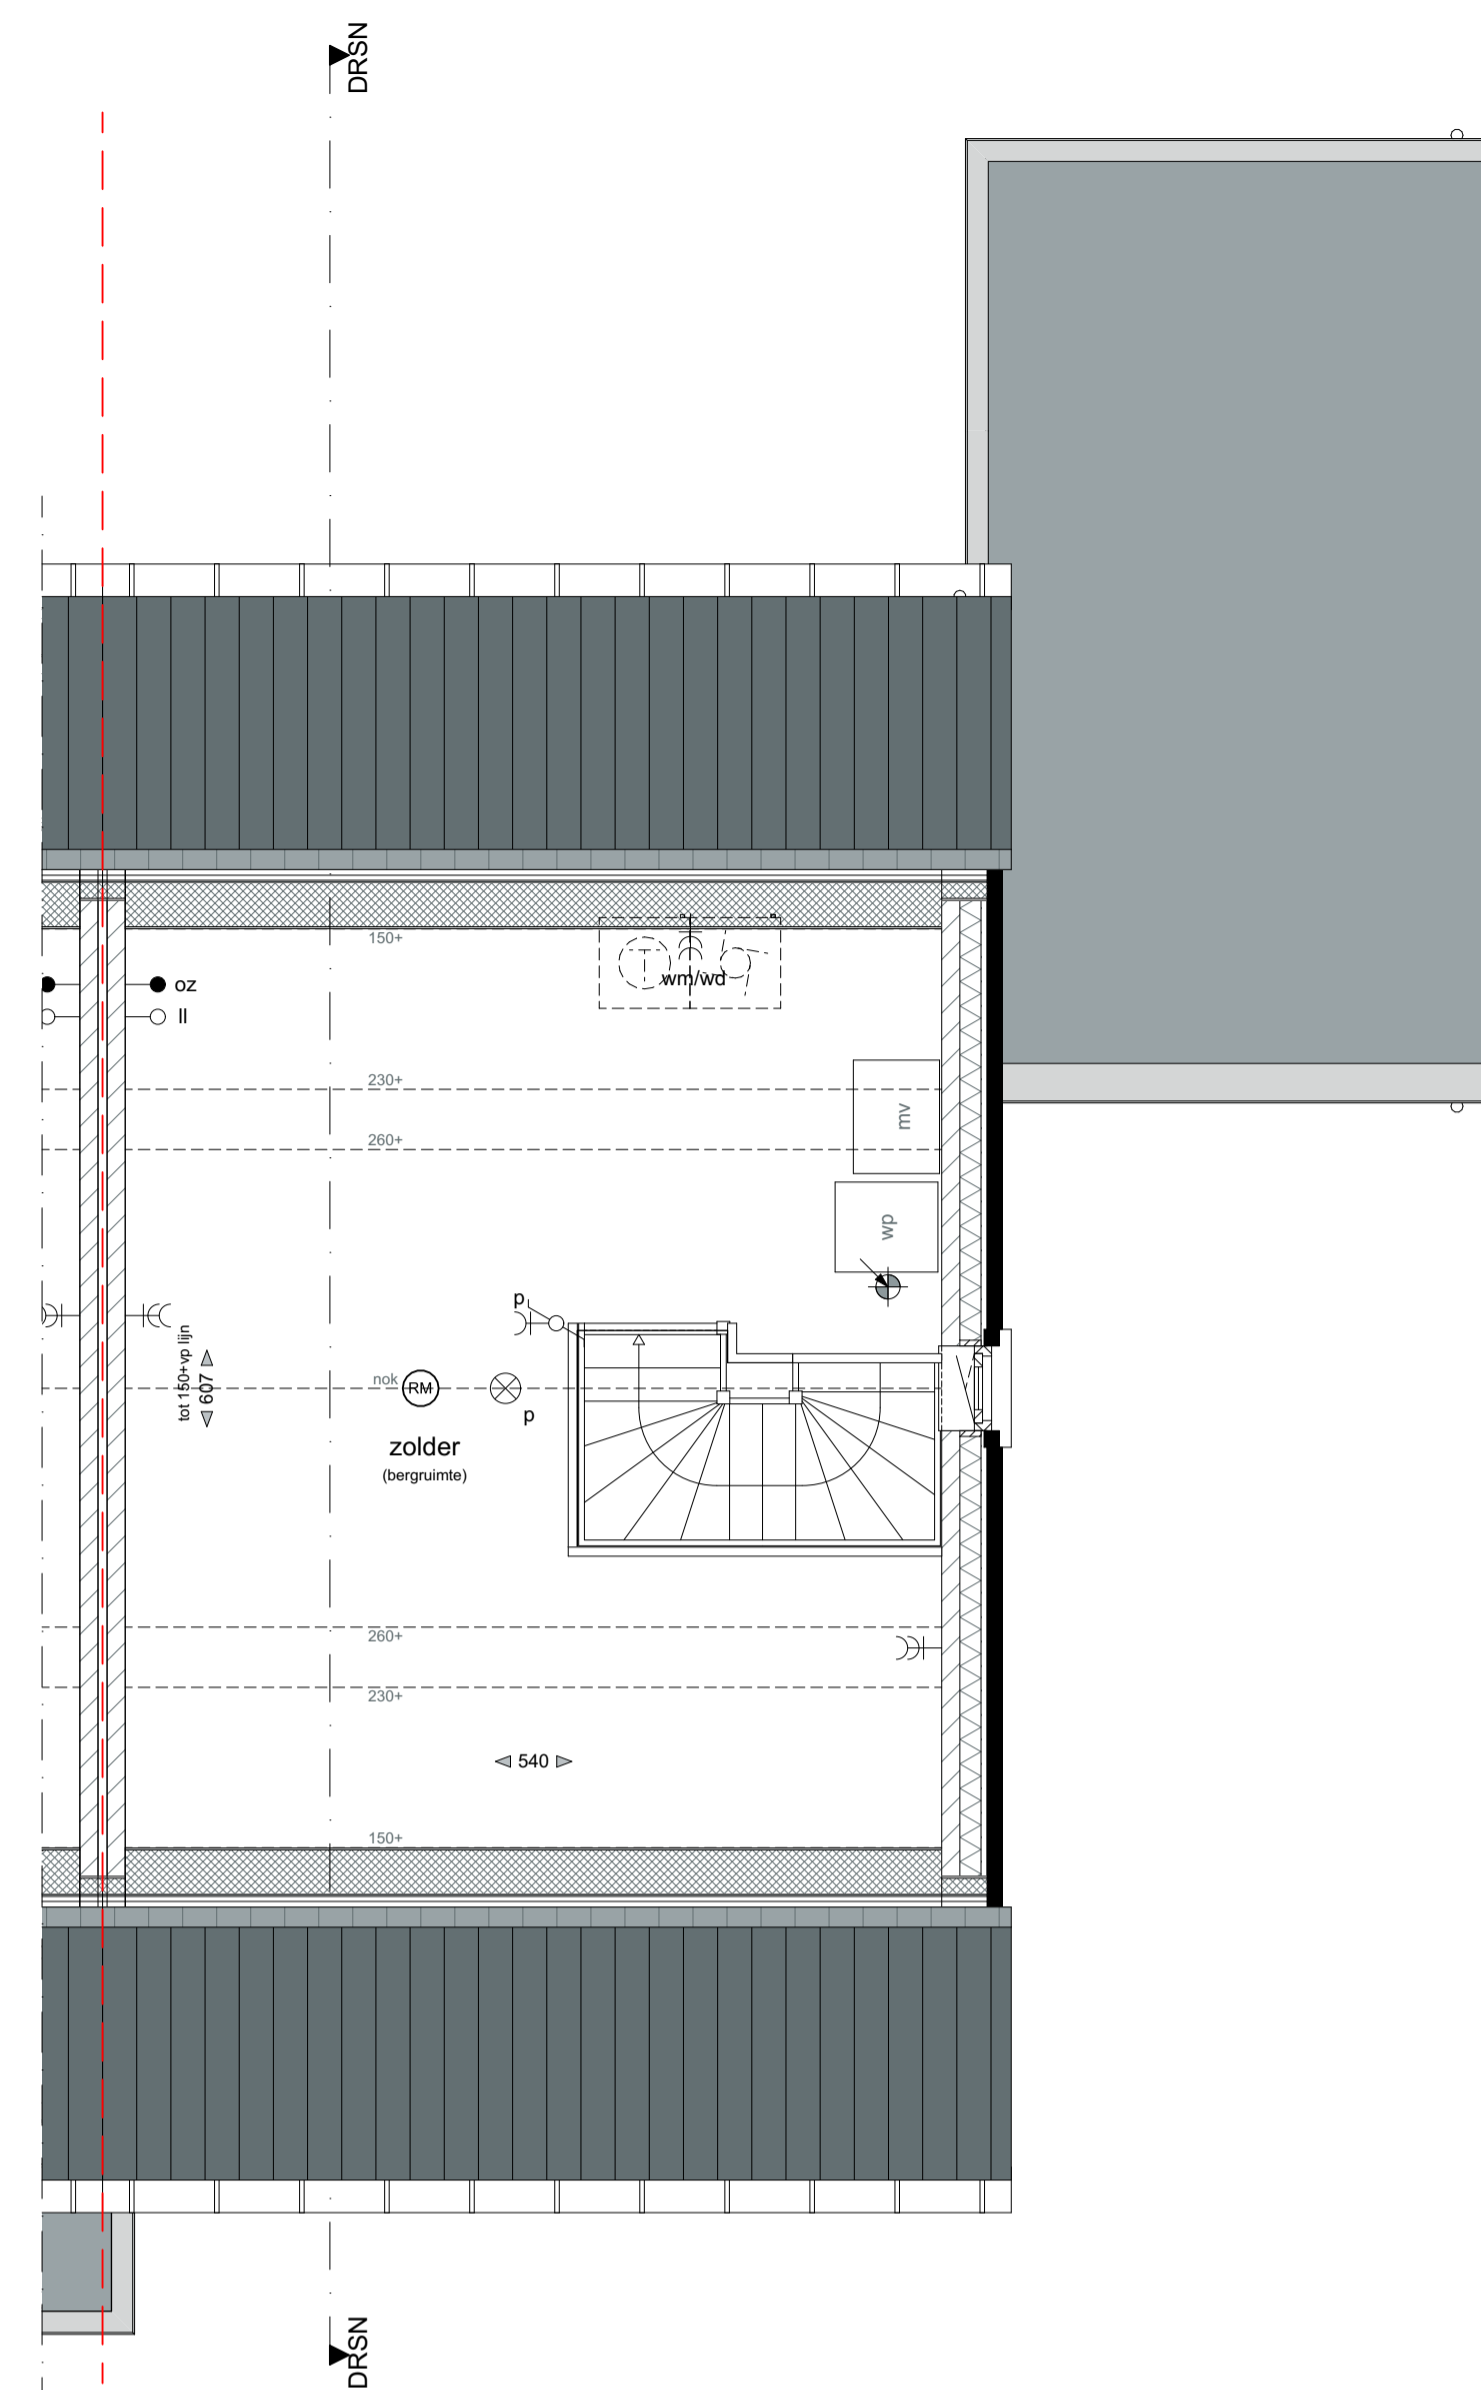

TWEDE VERDIEPING - 5840+P

**MATERIALIZATIE EXTERIEUR**

BOUWDEEL	MATERIAAL	KLEUR
plattendak	bitumineuze dakbedekking	donkergrijs
hellend dak	keramische dakpan	leikleur, mat engobe
gevel	metselwerk, wildverband voegwerk, terugliggend	lichtbruin, genuanceerd donkergrijs, Beamix 2774
gevelplint	metselwerk, wildverband voegwerk, terugliggend	donkerbruin antraciet, Beamix 2745
betimmering	hout	zuiver wit, RAL9010
buitenkozijnen draaiende delen	hardhout	zuiver wit, RAL9010
voordeur	hardhout	zuiver wit, RAL9010
garagedeur	geïsoleerde deur	stengrijs, RAL7030
raamdorpels	prefab beton	witgrijs
goten	zink	natuur
hemelwaterafvoeren	zink	natuur
inbouwsteen vloermuizen	prefab beton	natuur grijs

**LEGENDA**

enkelpolige schakelaar	wissel schakelaar	serie schakelaar	wcd (wandcontactdoos)	dubbele wcd	wcd tv wasmachine	wcd tv wasdroger	bedrukker	bel	loze leiding	aansluitpunt wireless lan	aansluitpunt utp	thermostaat	oz	aansluitpunt omvormer PV-panelen	wand lichtpunt	plafond lichtpunt	rookmelder	brandwerendheid 30 minuten	toevoerpunt mechanische ventilatie	wcd (wandcontactdoos)	ventilatieafvoer dmv gevelrooster	ventilatie afvoer dmv dakpijp	radiator	ruimte met vloerverwarming	buitenkraan	hemel water afvoer	afschotrichting	verdelers vloerverwarming (zonder omkasting)	verdelers vloerverwarming (met omkasting)	kavelgrens	baksteen	luchtpouw	isolatie kalkzandsteen	scheidingswand	vloerregelwerk (tegelnaad zijn indicatief)	mechanische ventilatie	warmtepomp	boiler	buitenunit warmtepomp	opstelplaats keuken (indicatief)	opstelplaats wasmachine
------------------------	-------------------	------------------	-----------------------	-------------	-------------------	------------------	-----------	-----	--------------	---------------------------	------------------	-------------	----	----------------------------------	----------------	-------------------	------------	----------------------------	------------------------------------	-----------------------	-----------------------------------	-------------------------------	----------	----------------------------	-------------	--------------------	-----------------	----------------------------------------------	-------------------------------------------	------------	----------	-----------	------------------------	----------------	--------------------------------------------	------------------------	------------	--------	-----------------------	----------------------------------	-------------------------



**OPTIELIJST**

TYPE	OPTIE	OMSCHRIJVING
C	2.1	extra dakraam in voorgevel
C	2.2	extra dakraam in achtergevel
C	2.3	dakkapel in achtergevel
C	3.1	extra zonnepanelen

**ALGEMEEN**

- Kleine wijzigingen voorbehouden.
- Aan de maatvoering kunnen geen rechten worden ontleend.
- Maatvoering betreft circa maten en is aangegeven in centimeter.
- Positie en aantal zonnepanelen is afhankelijk van gekozen opties.
- Elektra aansluitingen, keukenopstelling, ventilatiepunten en rookmelders zijn indicatief aangegeven.
- Uw woning kan een gespiegelde variant zijn van de woning die wordt weergegeven op deze tekening.
- Maatvoering bij hellende daken tot 150cm hoogte.

**SITUATIE 1:500**

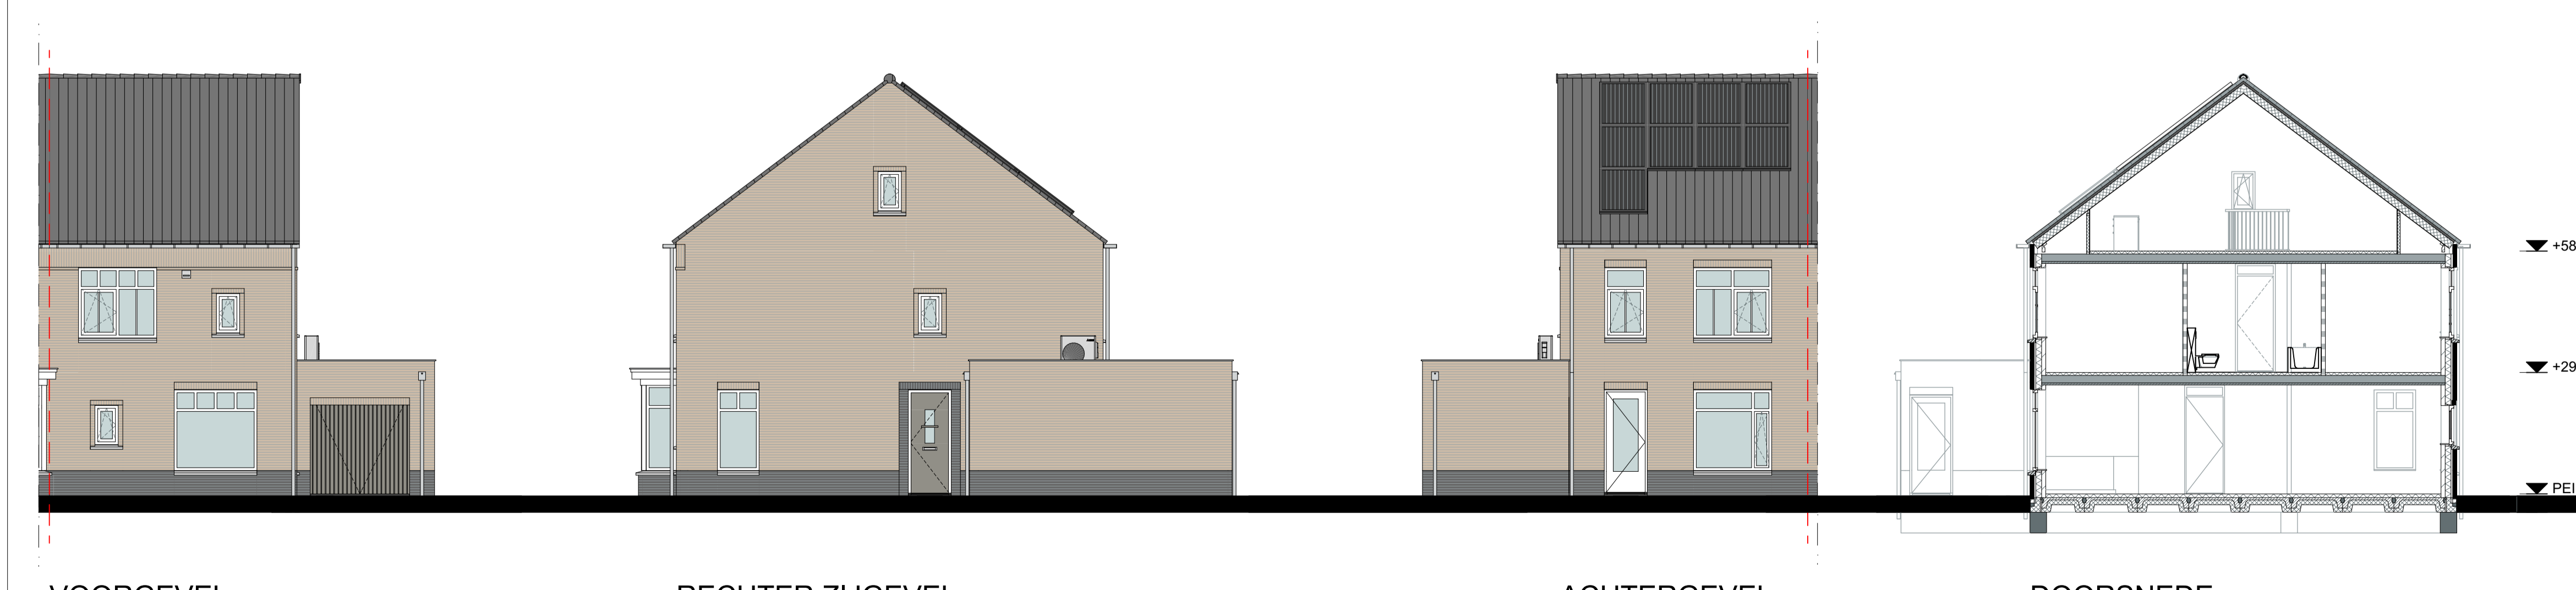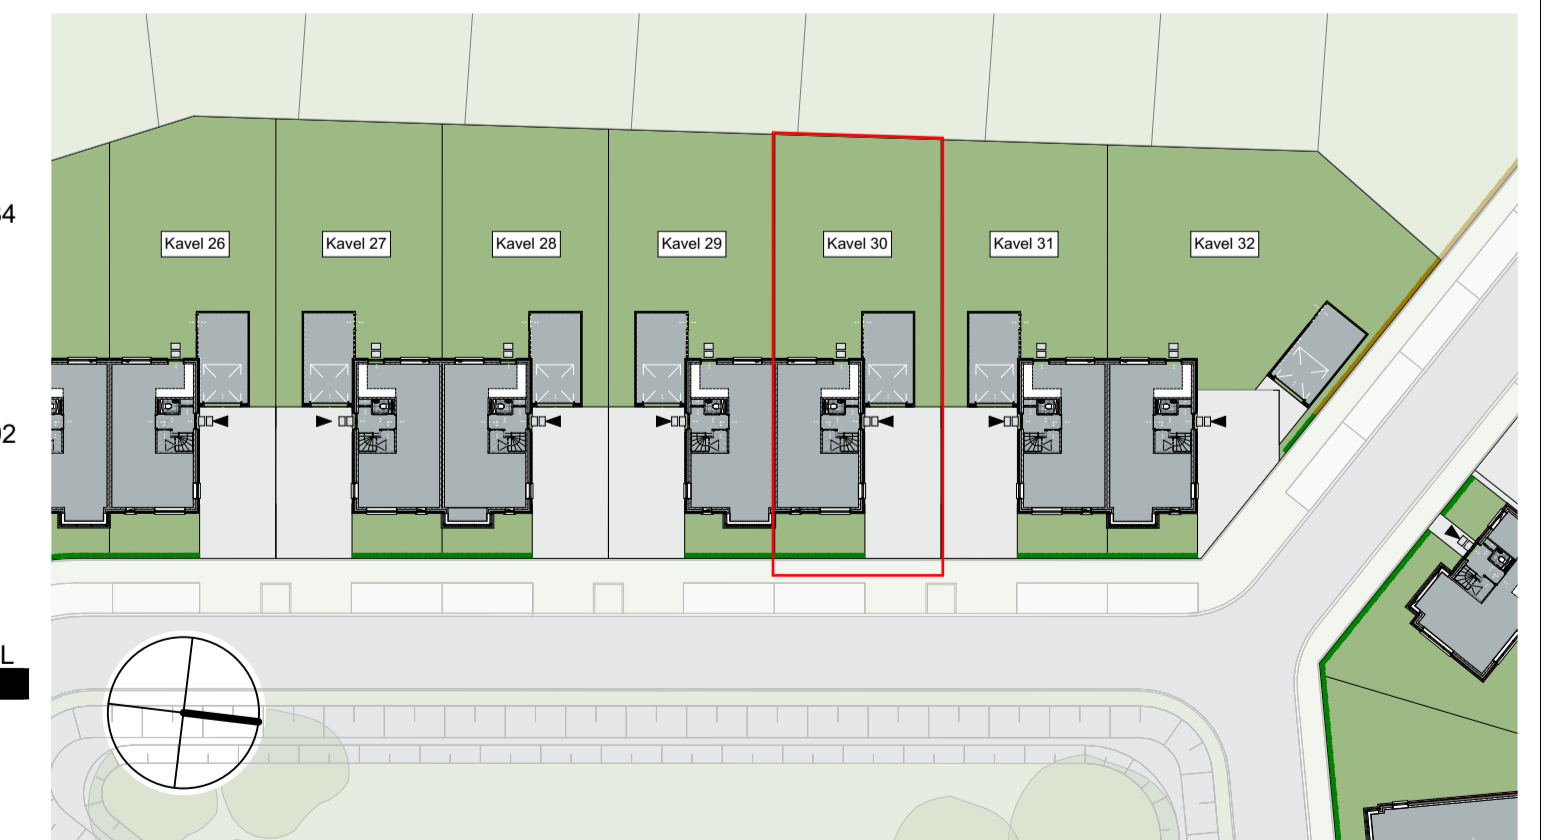

VOORGEVEL

RECHTER ZIJGEVEL

ACHTERGEVEL

DOORSNEDE