



BEGANE GROND - PEIL - 0000

- Optie B1 uitbreiding 1200mm
- Optie B2 geïsoleerde berging
- Optie B11 deur van woning naar berging

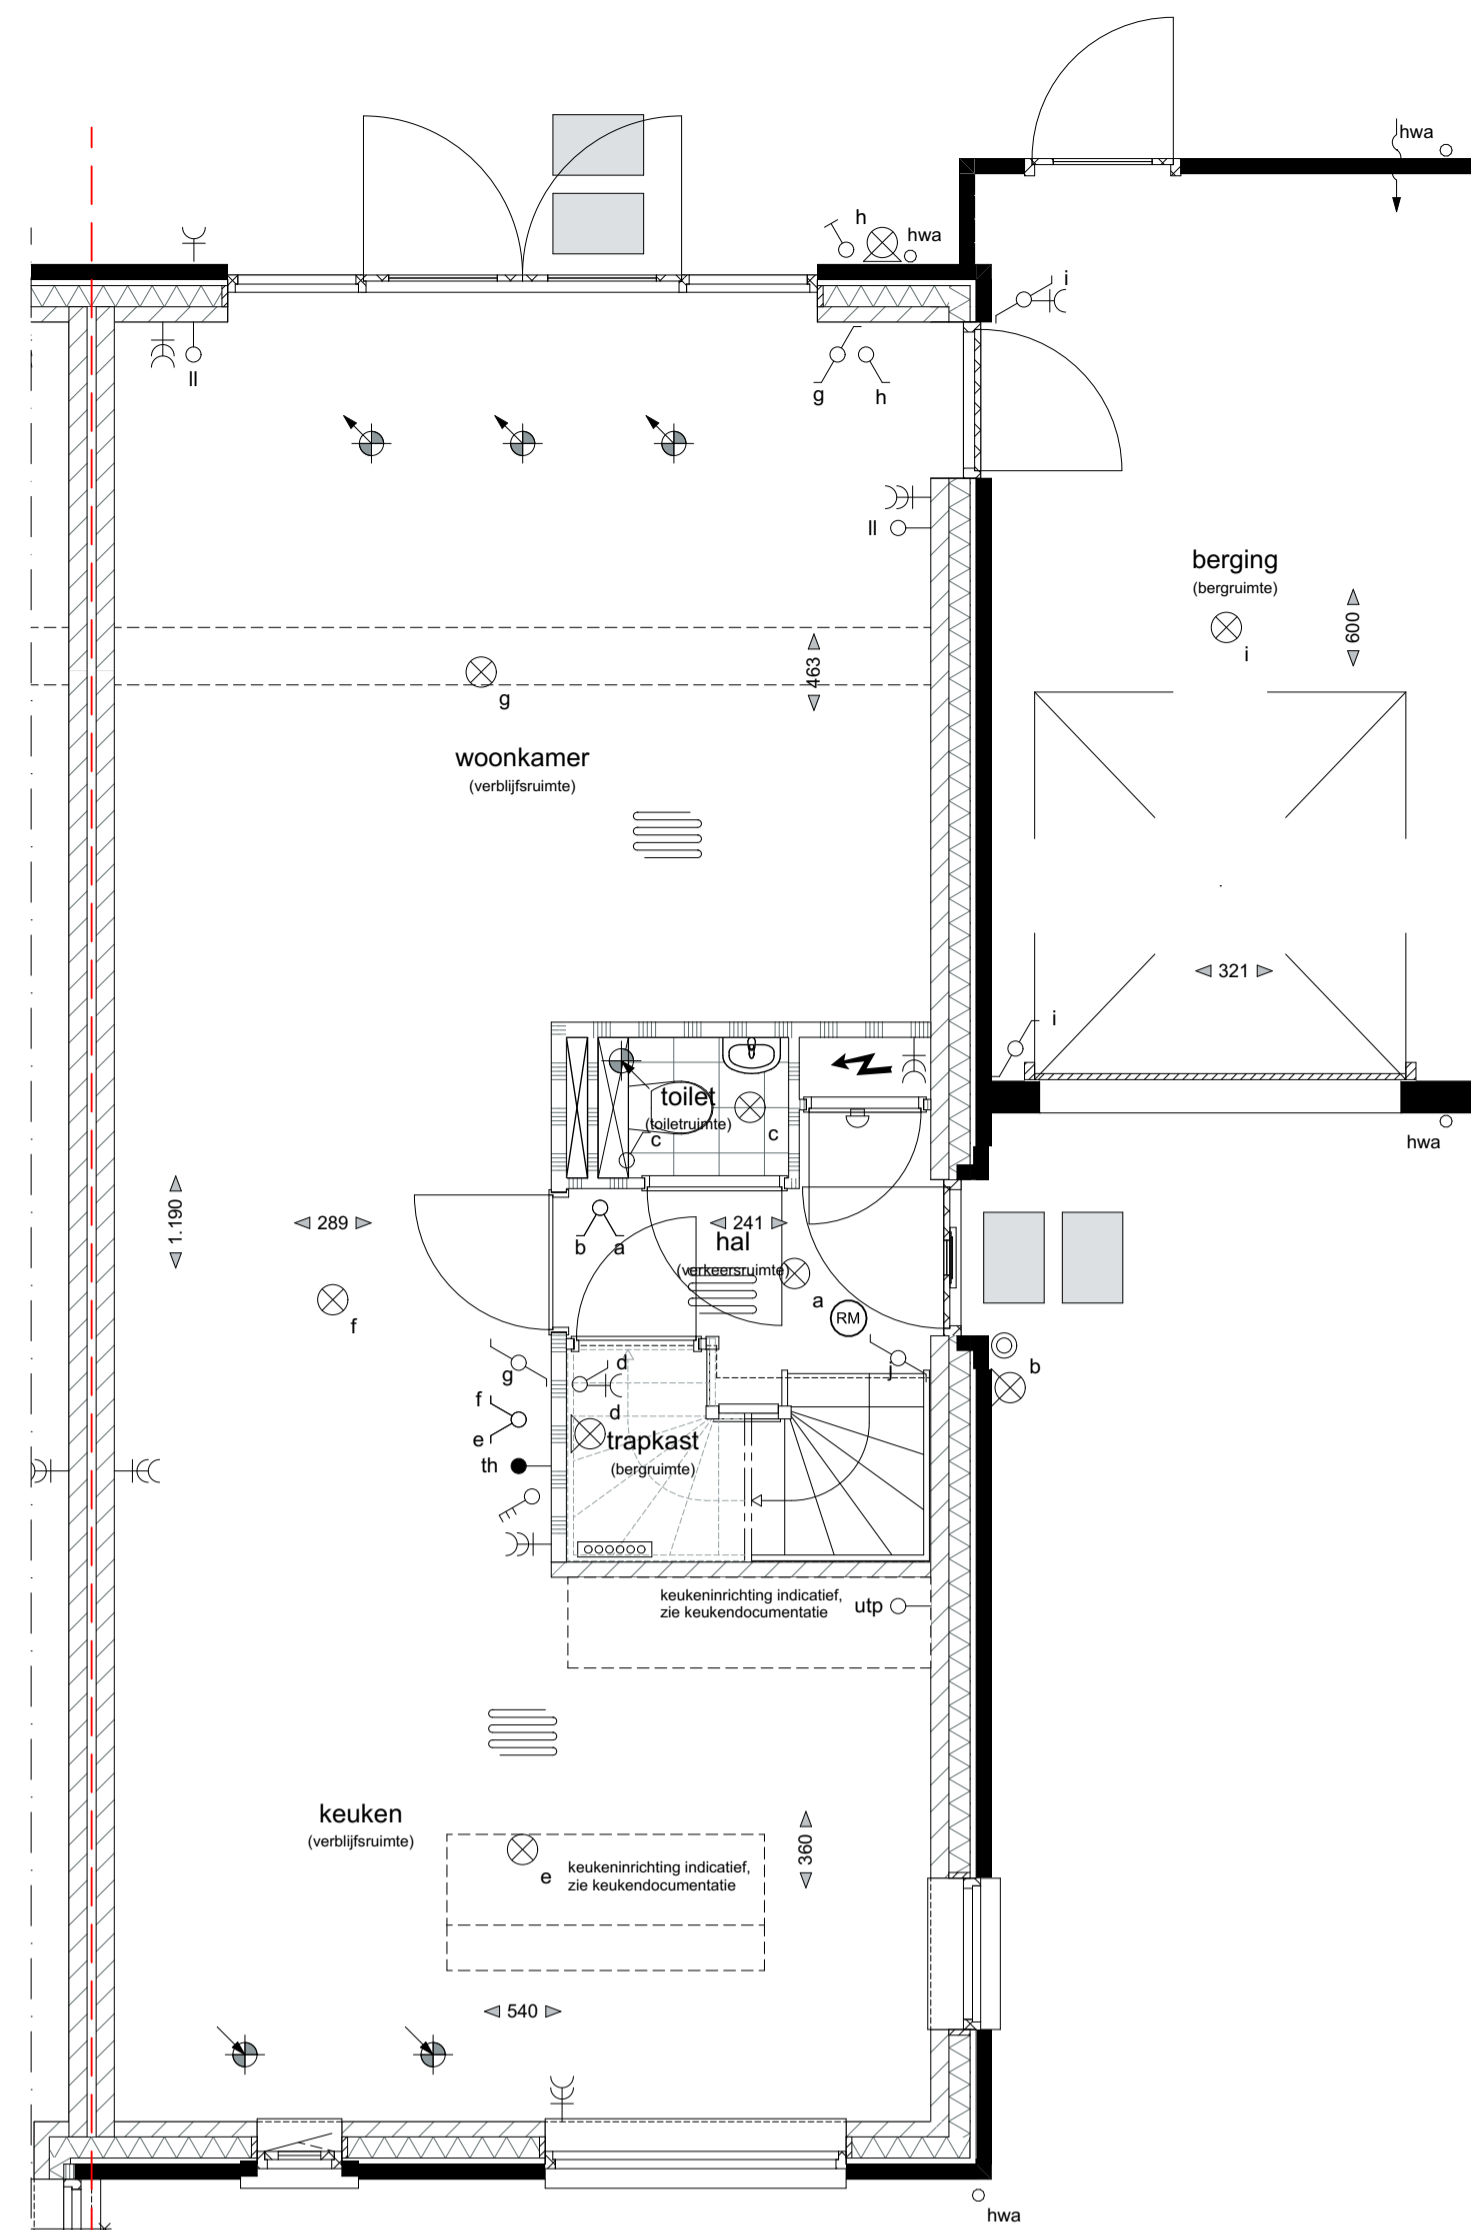

BEGANE GROND - PEIL - 0000

- Optie B3 uitbreiding 2400mm
- Optie B4 dubbele tuindeuren
- Optie B9 keuken verplaatsen naar voorzijde
- Optie B11 deur van woning naar berging

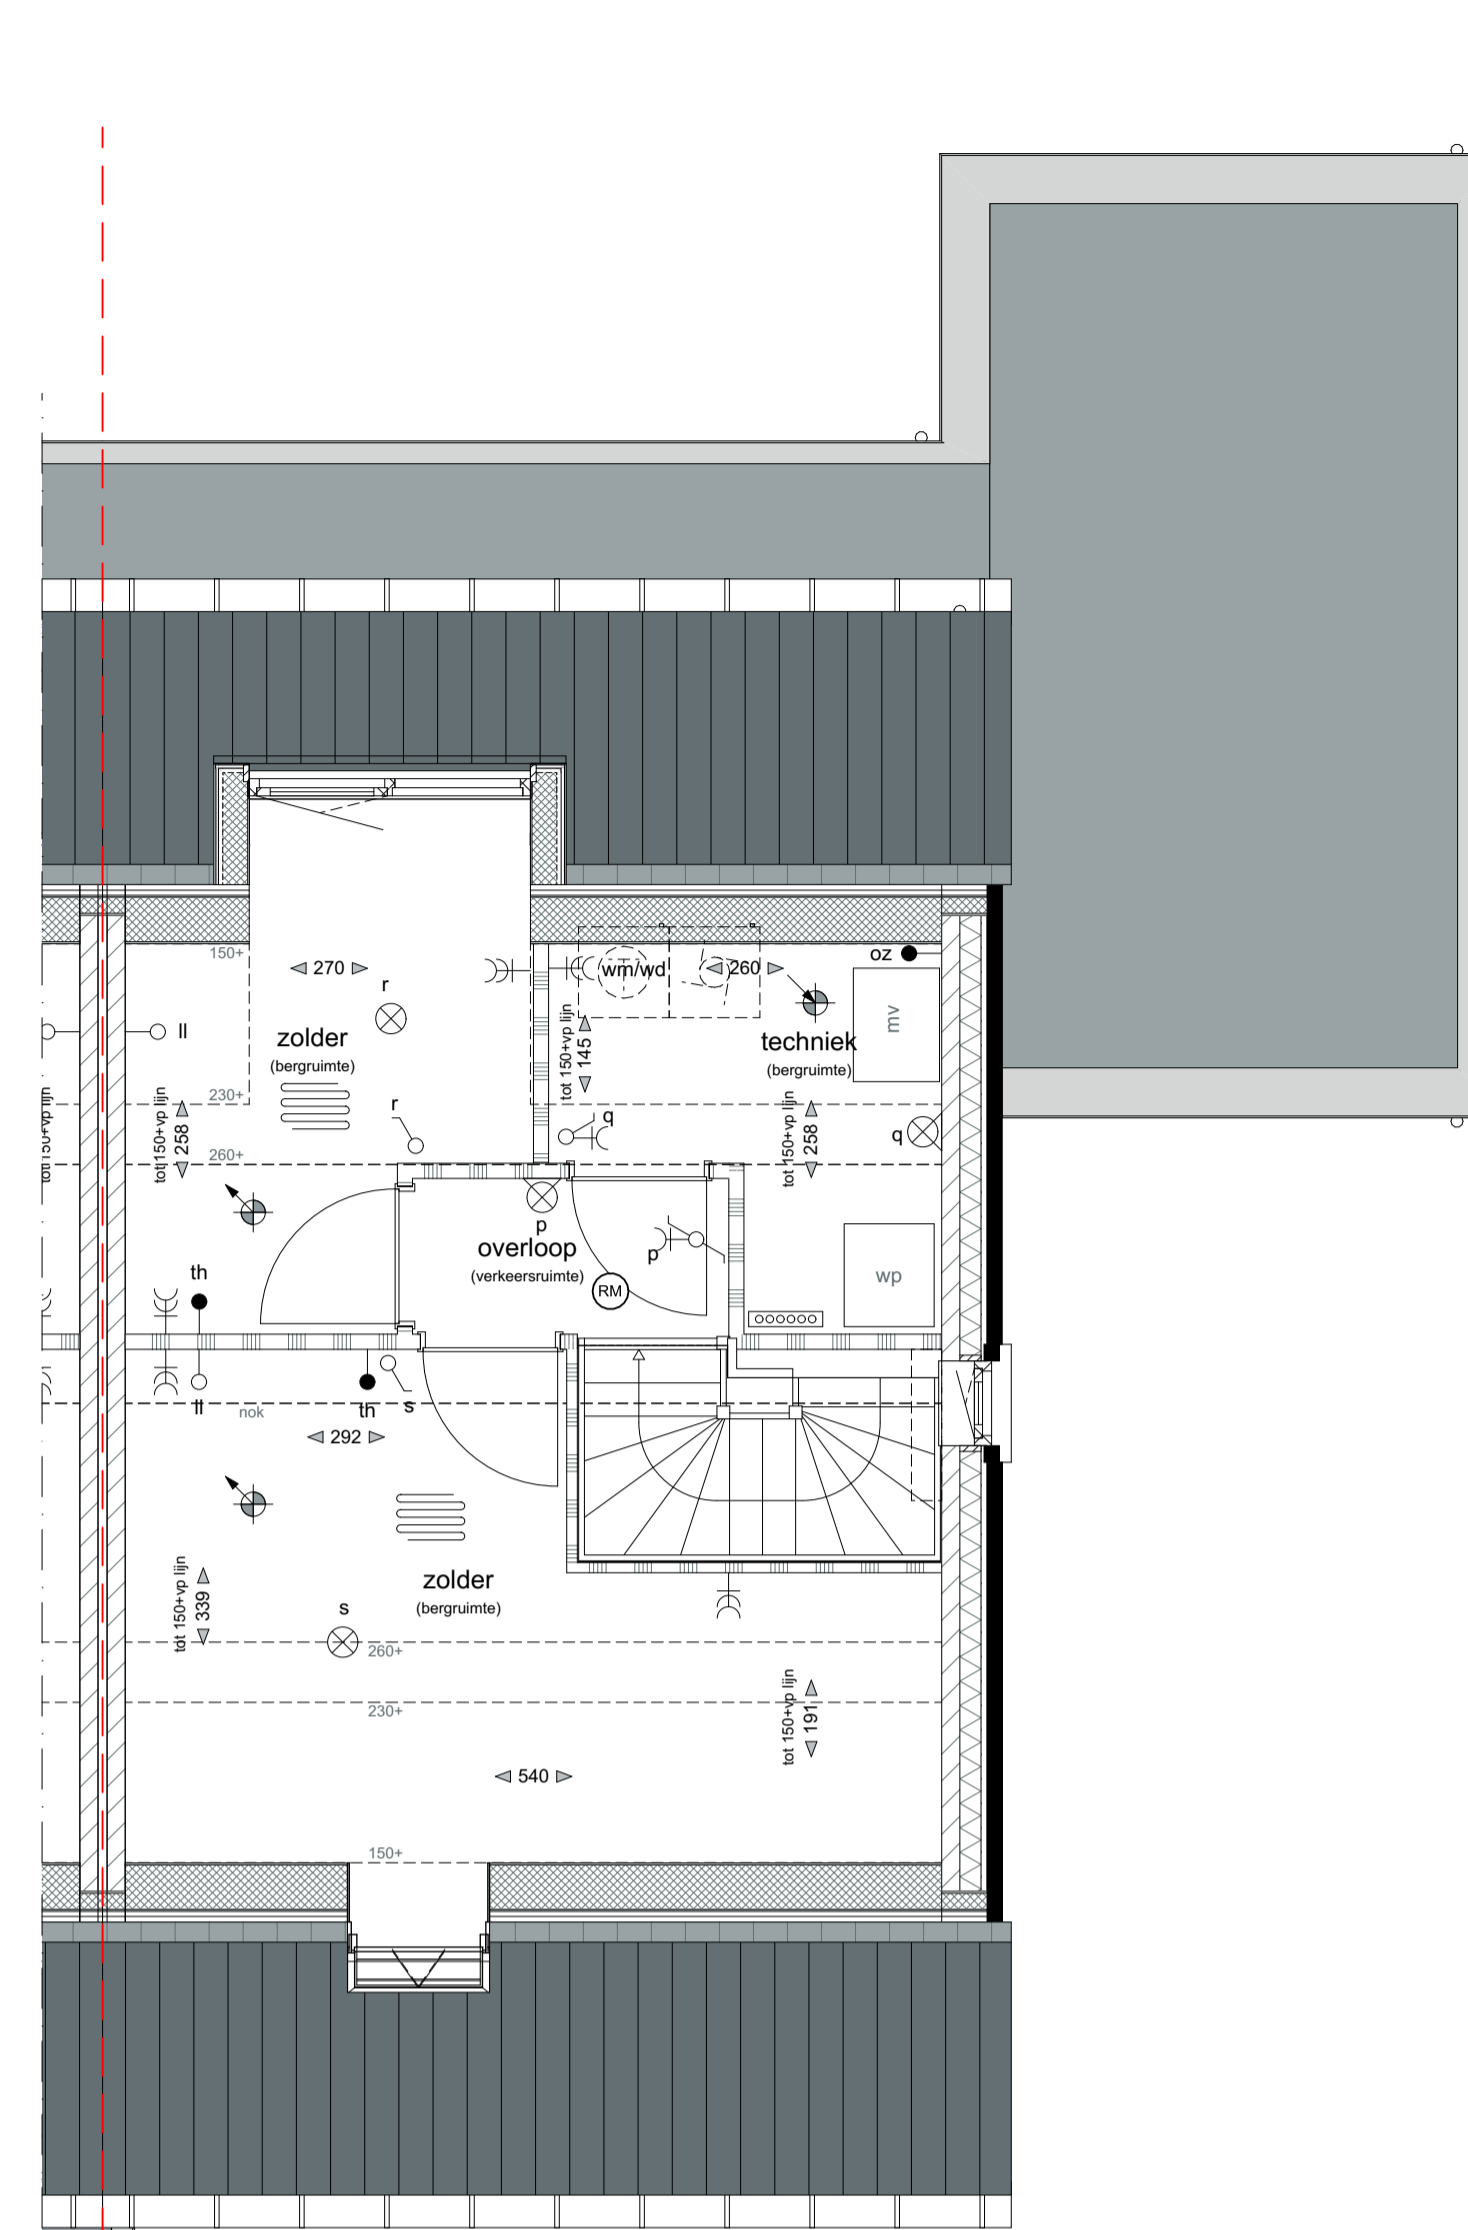

TWEDE VERDIEPING - 5840+P

- Optie B6 dakvenster
- Optie B7 dakkapel
- Optie B5 zolderindeling

**MATERIASITIE EXTERIEUR**

BOUWDEEL	MATERIAAL	KLEUR
plattendak	bitumineuze dakbedekking	donkergrijs
hellend dak	keramische dakpan	leikleur, mat engobe
gevel	metselwerk, wildverband voegwerk, terugliggend	lichtbruin, genuanceerd donkergrijs, Beamix 2774
gevelplint	metselwerk, wildverband voegwerk, terugliggend	donkerbruin antraciet, Beamix 2745
betimmering	hout	zuiver wit, RAL9010
buitenkozijnen draaiende delen voordeur garage deur	hardhout hardhout geïsoleerde deur stalen kantele deur	zuiver wit, RAL9010 zuiver wit, RAL9010 steengrijs, RAL7030 steengrijs, RAL7030
raamdorpels	prefab beton	witgrijs
goten hemelwaterafvoeren	zink zink	natuurlijk natuurlijk
inbouwsteen vloermuizen	prefab beton	natuurlijk grijs


**LEGENDA**

enkeelpolige schakelaar	wissel schakelaar	serie schakelaar	wcd (wandcontactdoos)	dubbele wcd	wcd tbv wasmachine	wcd tbv wasdroger	bedrukker	loze leiding	wlan aansluitpunt wireless lan	utp aansluitpunt utp	th thermostaat	oz aansluitpunt omvormer PV-panelen	wand lichtpunt	plafond lichtpunt	rookmelder	brandwerendheid 30 minuten	toevoerpunt mechanische ventilatie	afvoerpunt mechanische ventilatie	ventilatieafvoer dmv gevelrooster	ventilatie afvoer dmv dakpijp	radiator	ruimte met vloerverwarming	buitenkraan	hmel water afvoer	afschotrichting	verdelers vloerverwarming (zonder omkasting)	verdelers vloerverwarming (met omkasting)	kavelgrens	baksteen luchtpouw isolatie kalkzandsteen	scheidingswand	voertegelwerk (tegelnaad zijn indicatief)	mechanische ventilatie	warmtepomp	boiler	buitenunit warmtepomp	opstelplaats keuken (indicatief)	opstelplaats wasmachine	opstelplaats wasdroger
-------------------------	-------------------	------------------	-----------------------	-------------	--------------------	-------------------	-----------	--------------	--------------------------------	----------------------	----------------	-------------------------------------	----------------	-------------------	------------	----------------------------	------------------------------------	-----------------------------------	-----------------------------------	-------------------------------	----------	----------------------------	-------------	-------------------	-----------------	--	---	------------	---	----------------	---	------------------------	------------	--------	-----------------------	----------------------------------	-------------------------	------------------------

**ALGEMEEN**

- Kleine wijzigingen voorbehouden.
- Aan de maatvoering kunnen geen rechten worden ontleend.
- Maatvoering betreft circa maten en is aangegeven in centimeter.
- Positie en aantal zonnepanelen is afhankelijk van gekozen opties.
- Elektra aansluitingen, keukenuitvoering, ventilatiepunten en rookmelders zijn indicatief aangegeven.
- Uw woning kan een gespiegelde variant zijn van de woning die wordt weergegeven op deze tekening.
- Maatvoering bij hellende daken tot 150cm hoogte.

**SITUATIE 1:500**

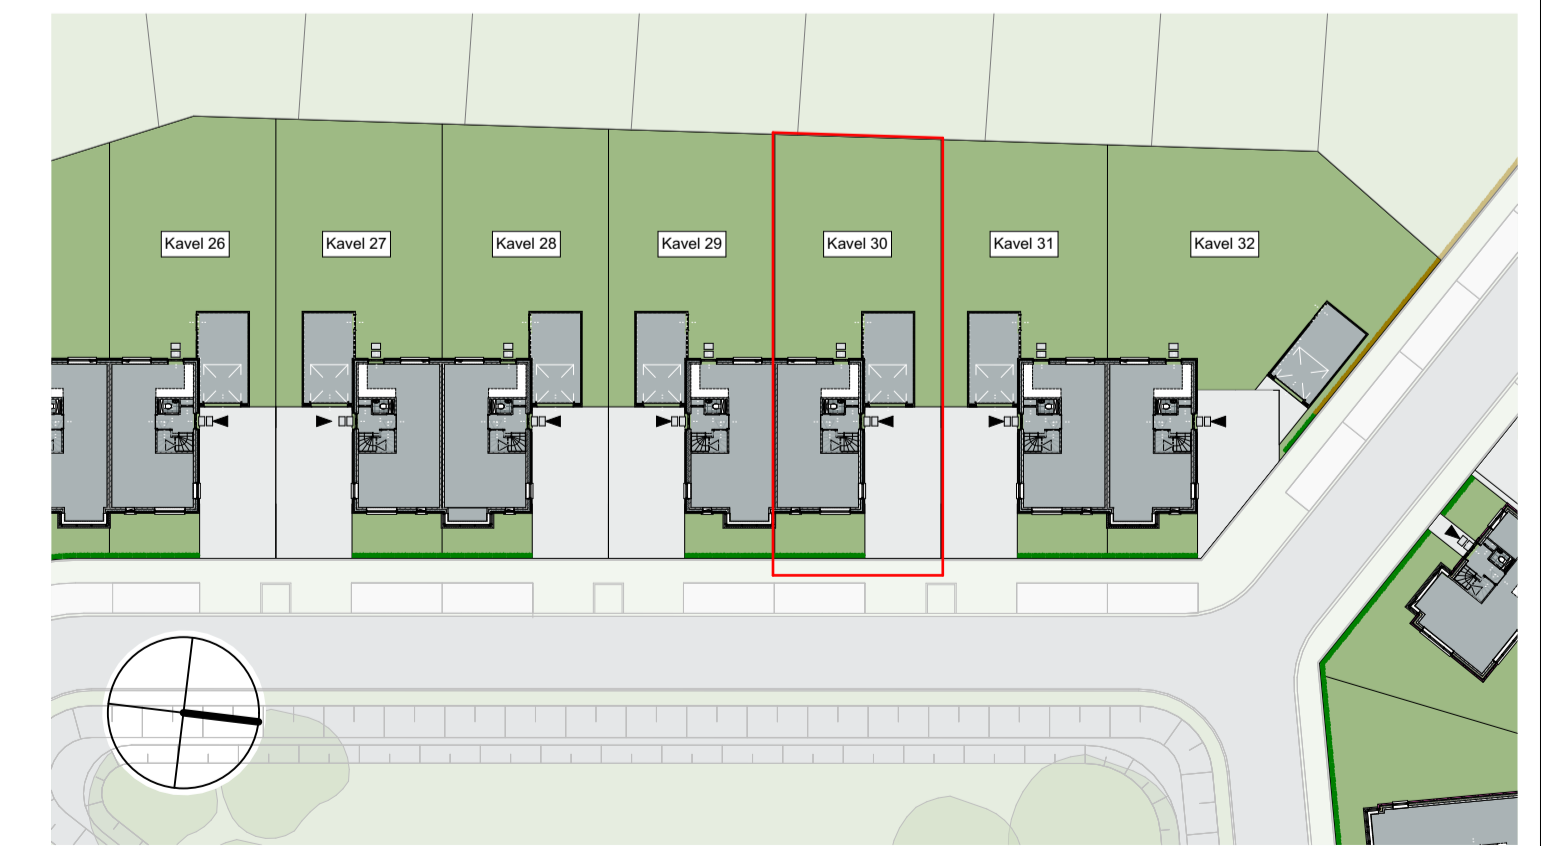

VOORGEVEL

- Optie B6 dakvenster



RECHTER ZIJGEVEL

- Optie B7 dakkapel



ACHTERGEVEL

- Optie B1 uitbreiding 1200mm
- Optie B7 dakkapel



ACHTERGEVEL

- Optie B3 uitbreiding 2400mm
- Optie B4 dubbele tuindeuren