


LINKER ZIJGEVEL


VOORGEVEL (tuinzijde)

RECHTER ZIJGEVEL

ACHTERGEVEL

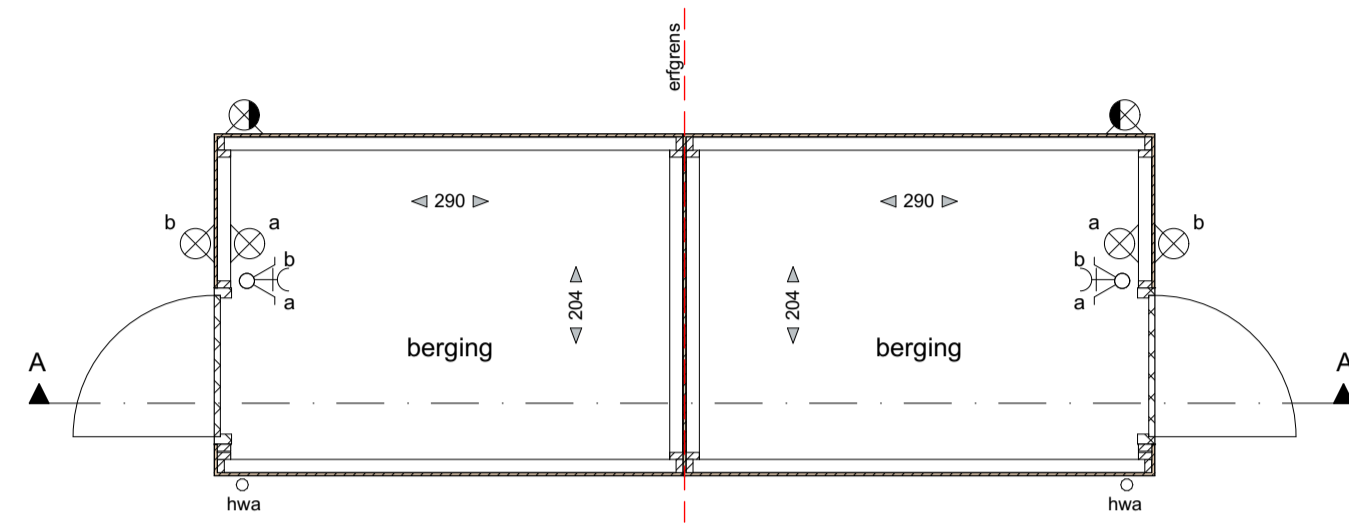

PLATTEGROND

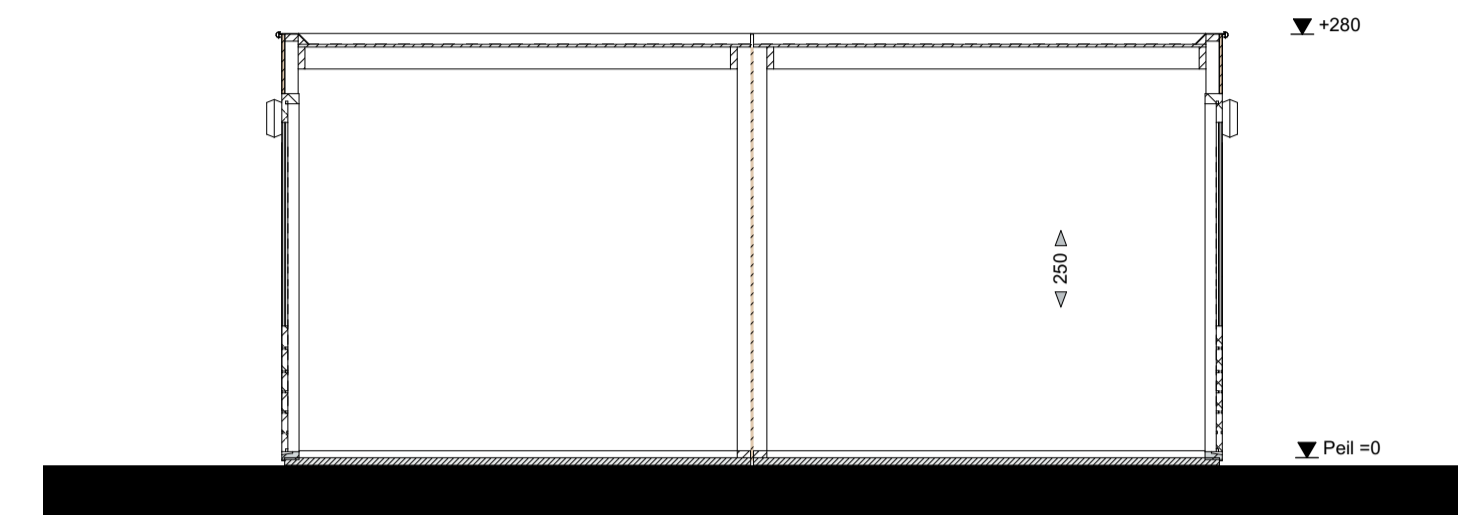

DOORSNEDE A

Kavels;
20-21, 22-23 en 65-66




LINKER ZIJGEVEL


VOORGEVEL (tuinzijde)

RECHTER ZIJGEVEL

ACHTERGEVEL

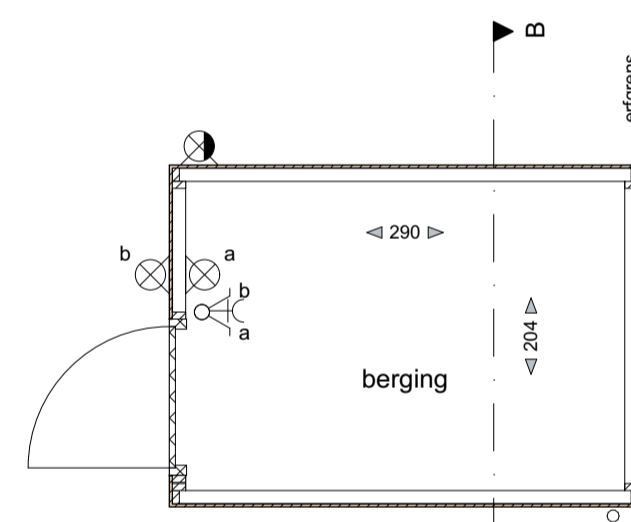


PLATTEGROND

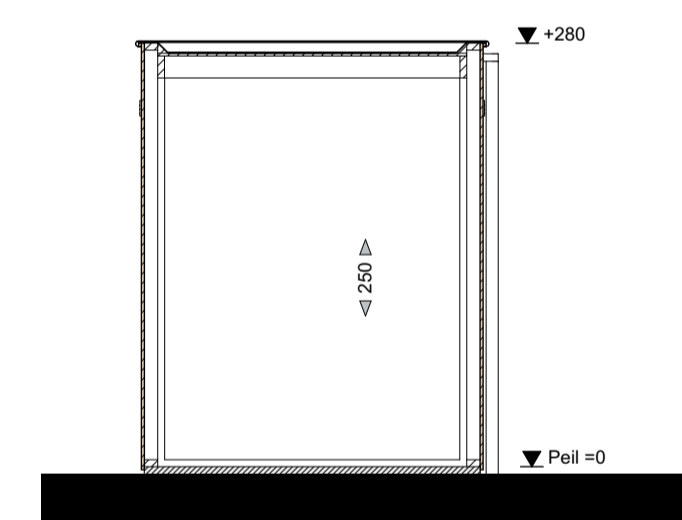

DOORSNEDE B

Kavels;
19 en 67

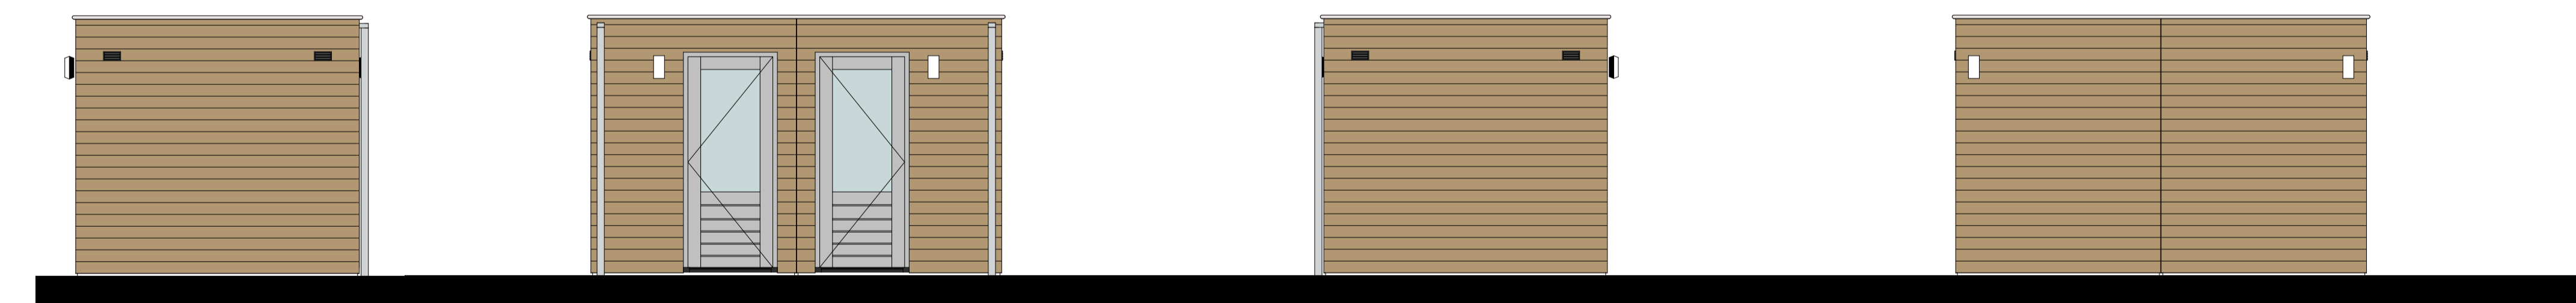


LINKER ZIJGEVEL


VOORGEVEL (tuinzijde)

RECHTER ZIJGEVEL

ACHTERGEVEL

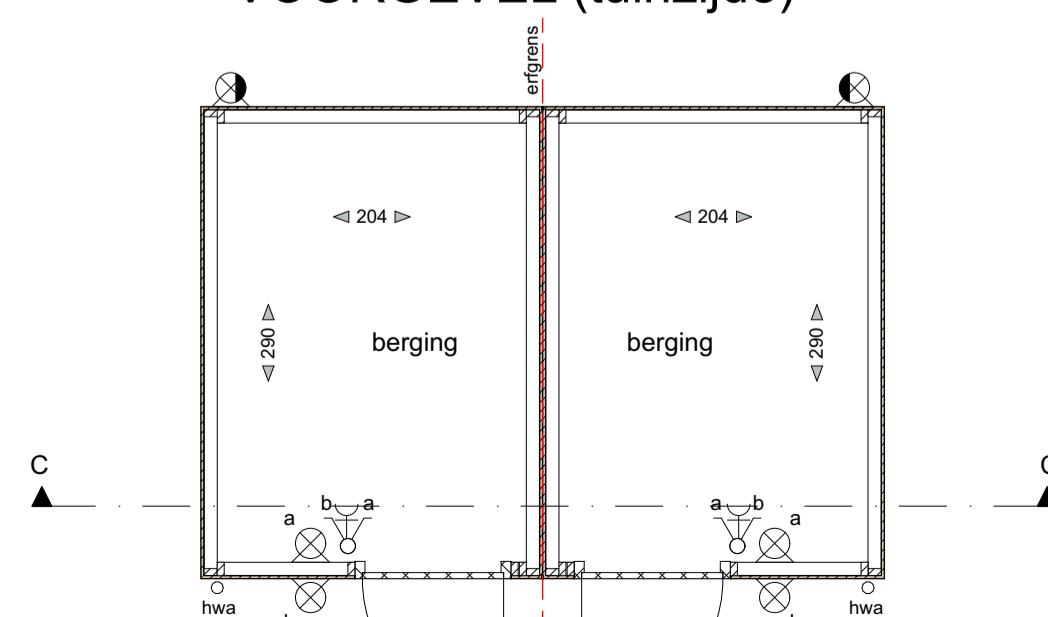

PLATTEGROND

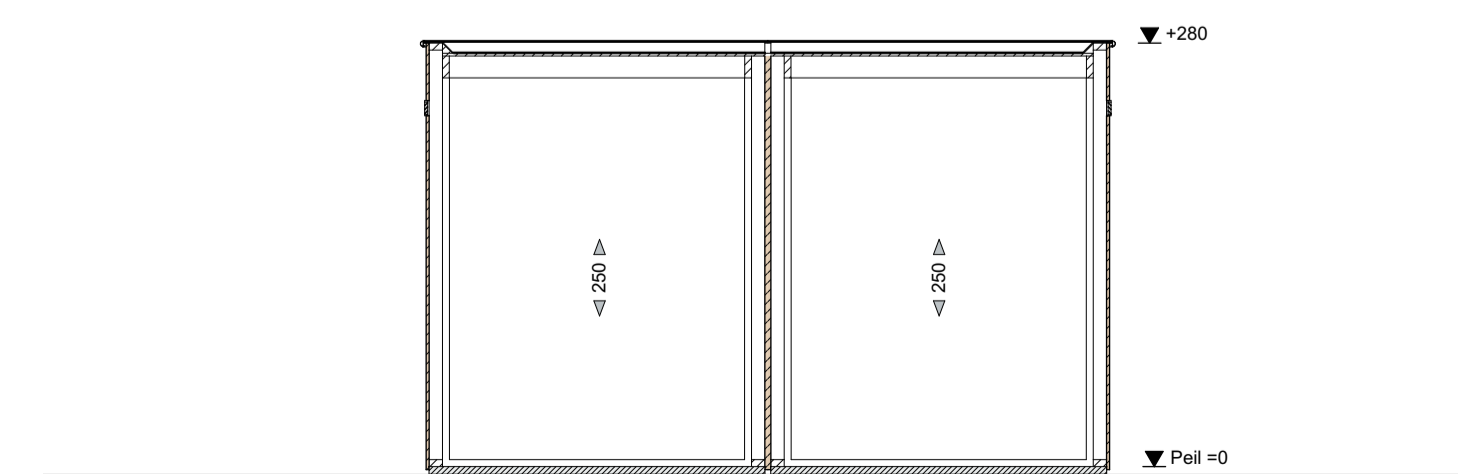

DOORSNEDE C

Kavels;
63-64

ALGEMEEN

- Kleine wijzigingen voorbehouden.
- Aan de maatvoering kunnen geen rechten worden ontleend.
- Maatvoering betreft circa maten en is aangegeven in centimeter.
- Elektra aansluitingen zijn indicatief aangegeven.
- Uw woning kan een gespiegelde variant zijn van de woning die wordt weergegeven op deze tekening.

LEGENDA

- ☐ serie schakelaar
- < wandcontactdoos
- ⊗ wand lichtpunt
- ⊗ lichtpunt met licht donker sensor
- hwa hemel water afvoer



Bergingen
Verkooptekeningen
De Hoge Regt fase 2a
Beek en Donk

Tekn.:
_VK100
Datum:
1 juni 2024
Schaal: