



BEGANE GROND - PEIL - 0000

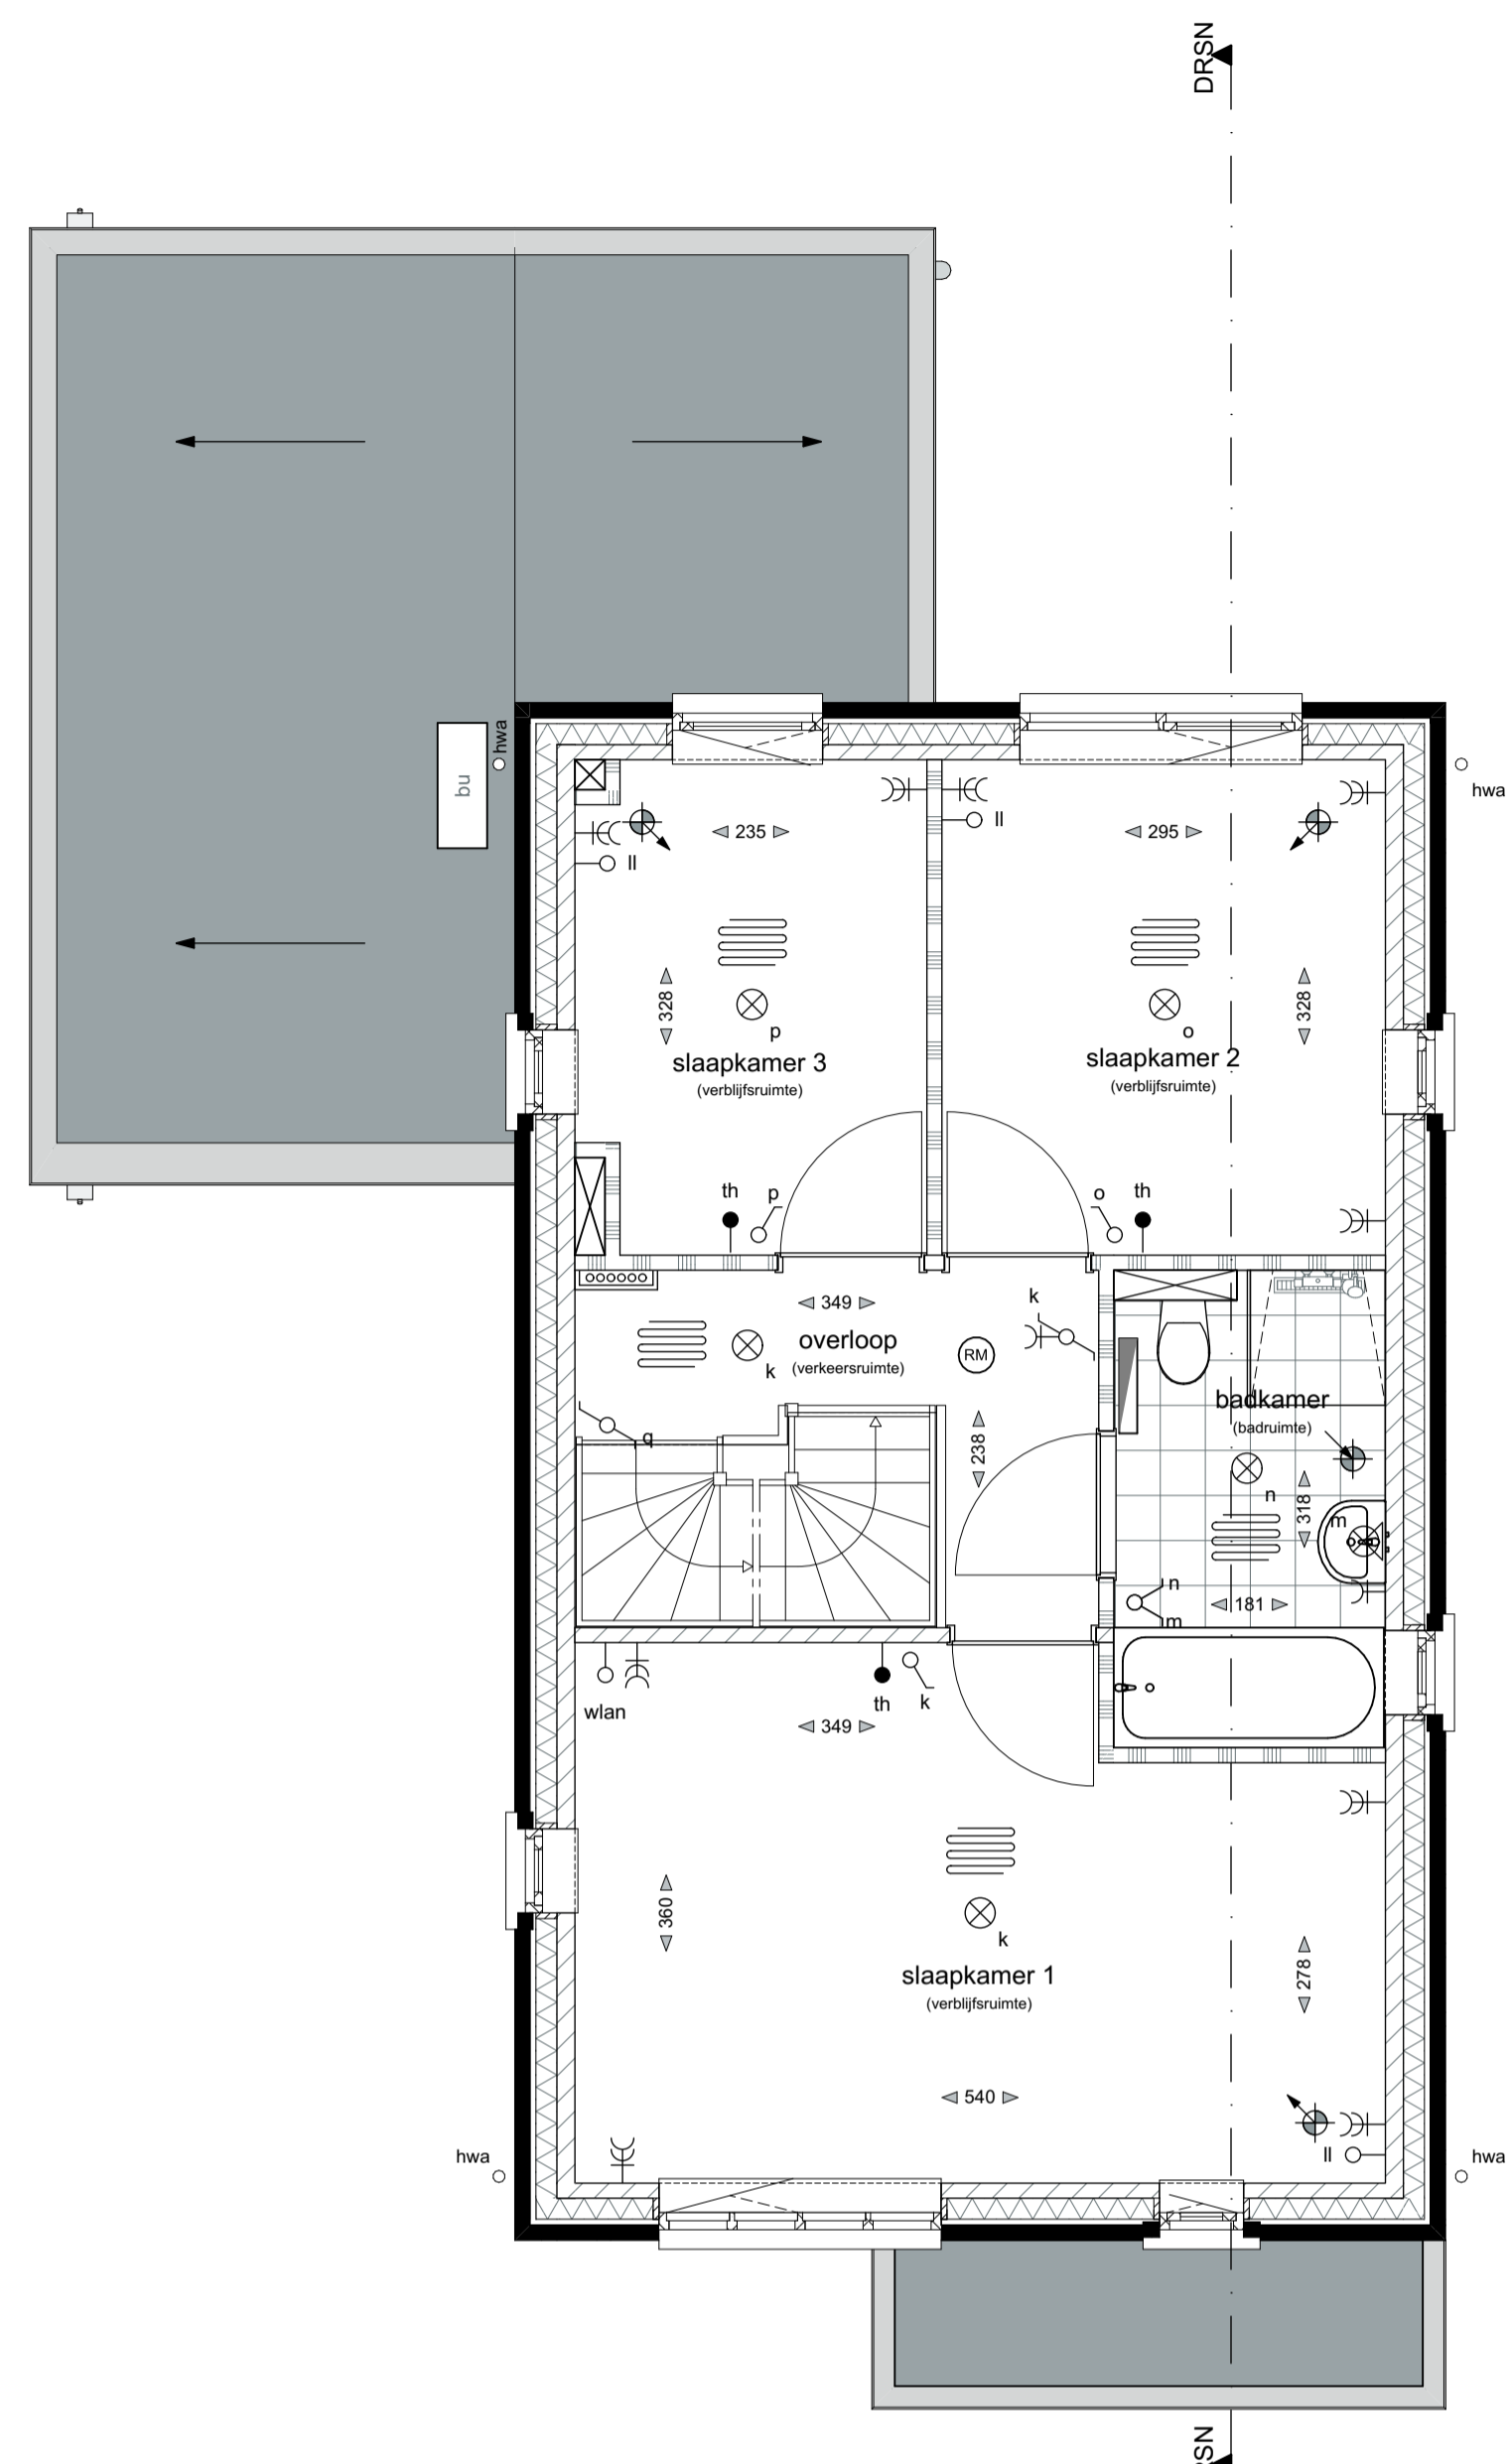

EERSTE VERDIEPING - 2920+P

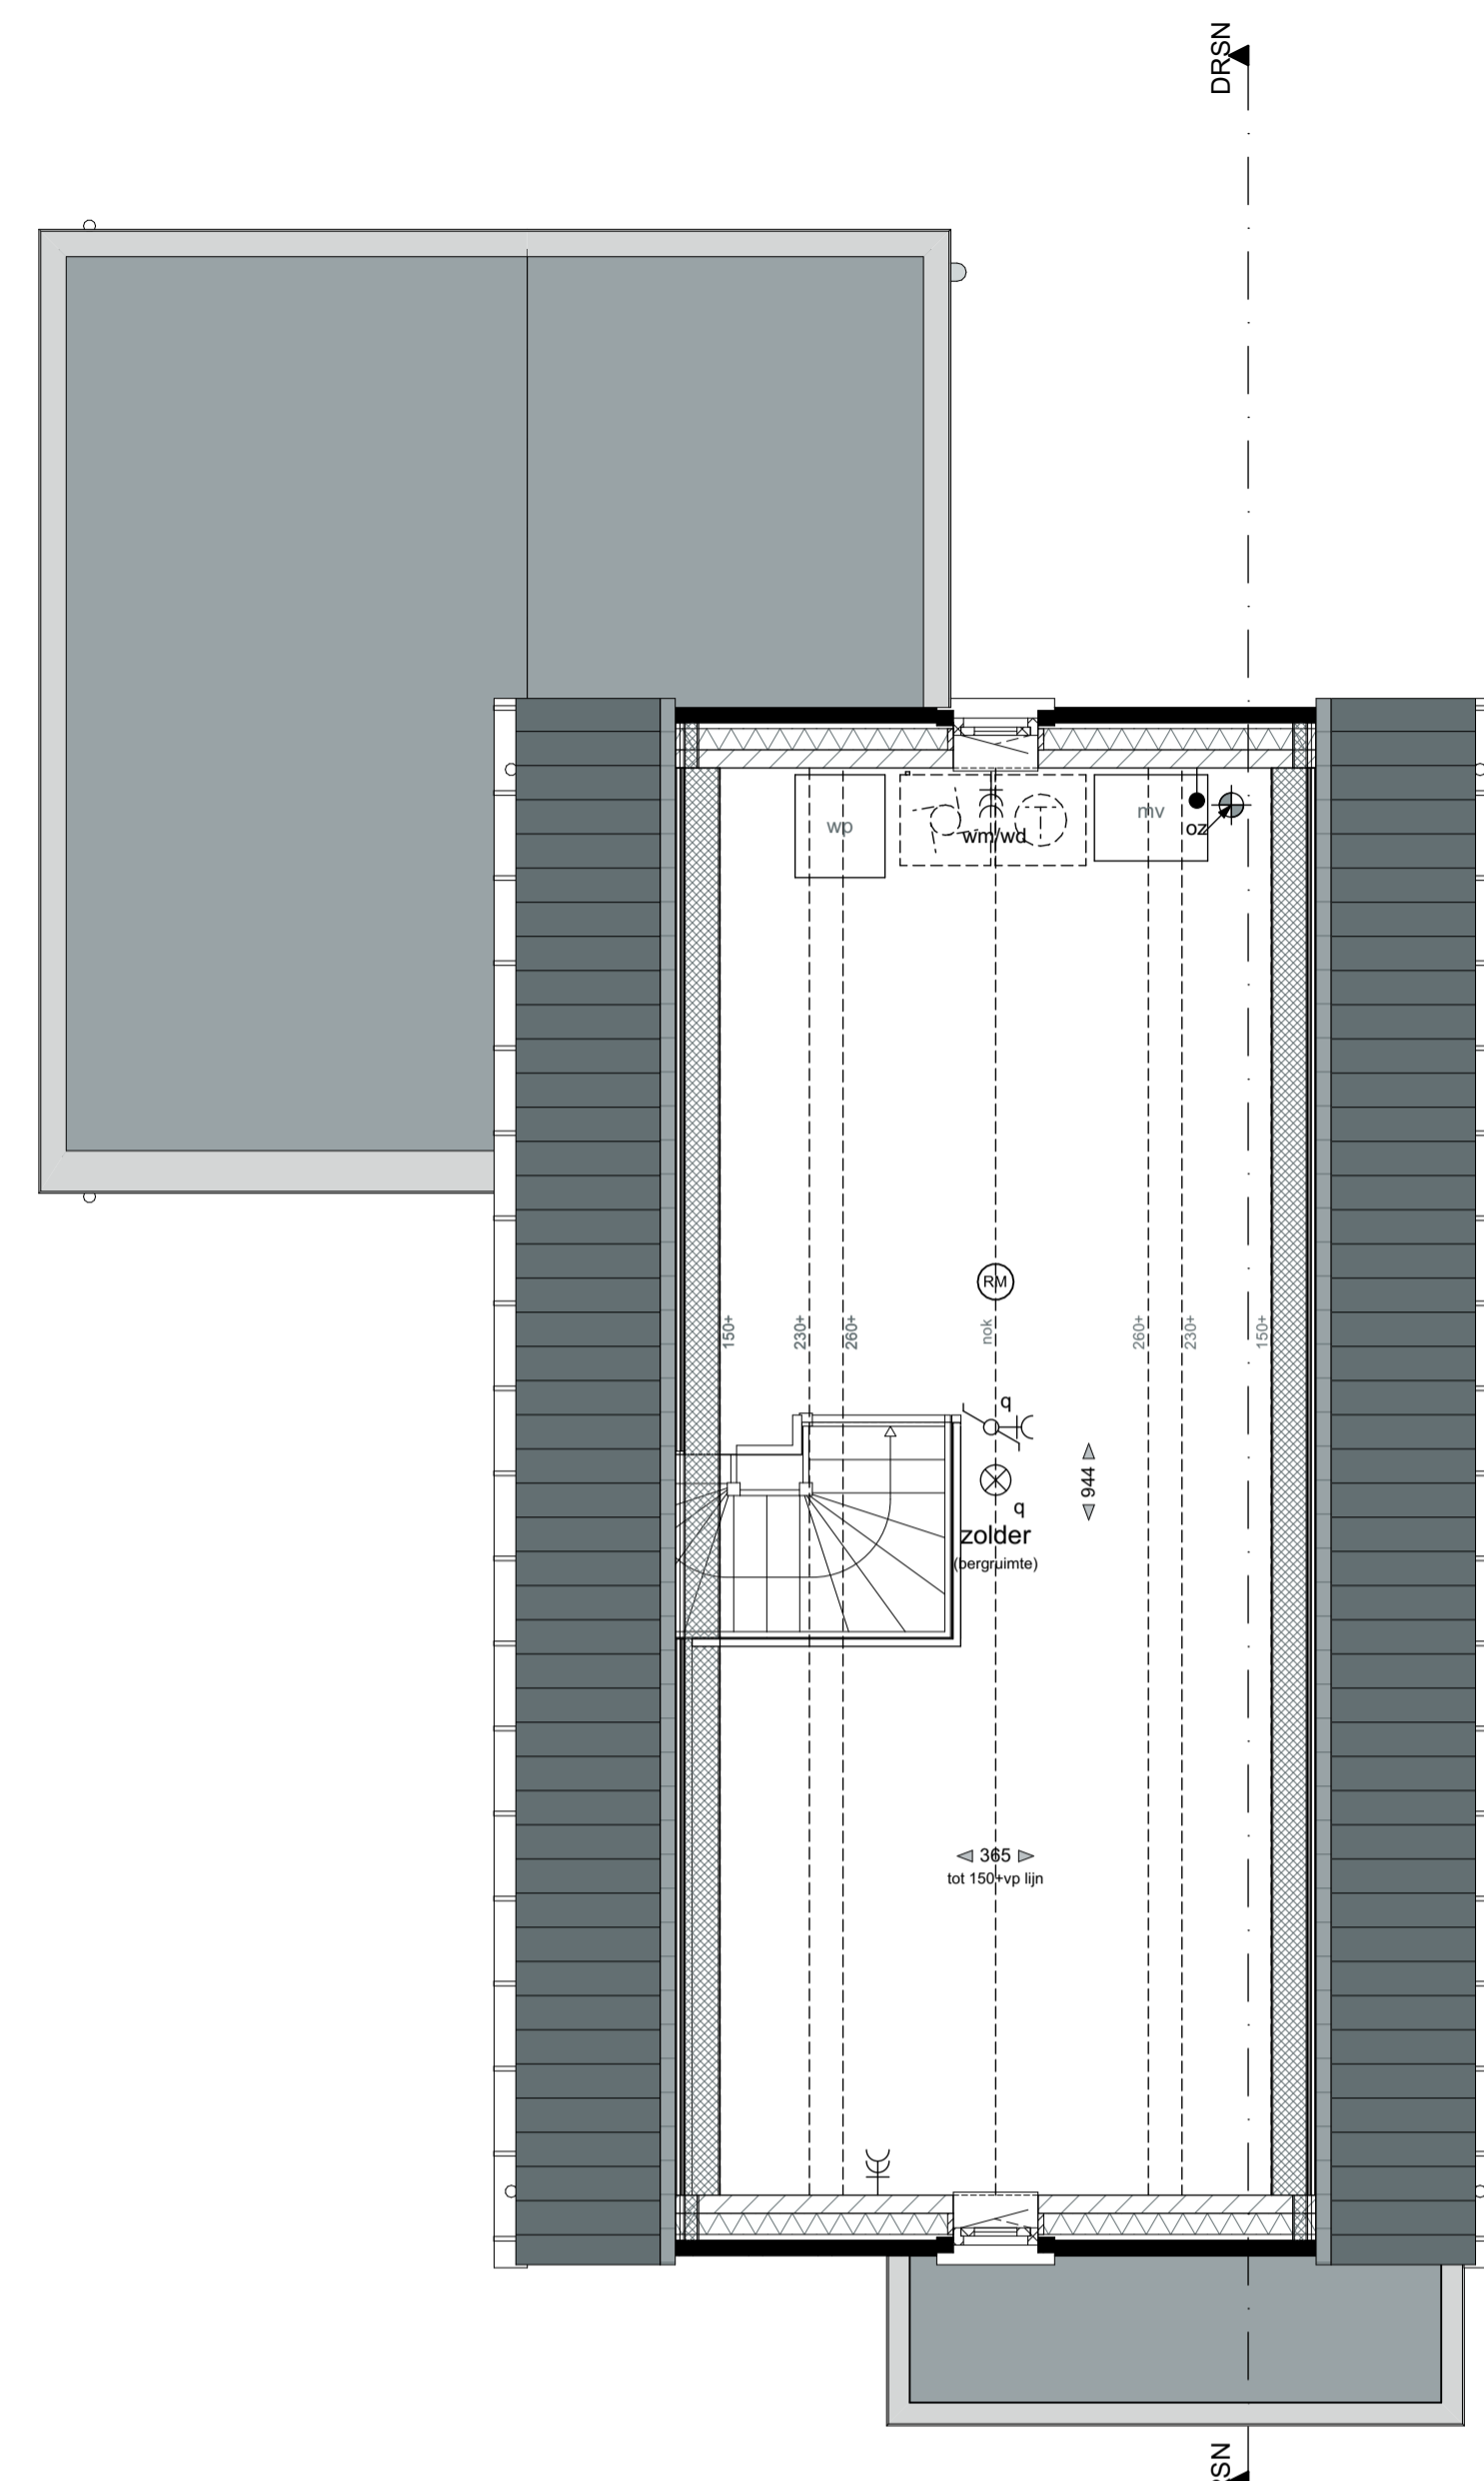

TWEDE VERDIEPING - 5840+P

MATERIALIZATIE EXTERIEUR

BOUWDEEL	MATERIAAL	KLEUR
plattendak	bitumineuze dakbedekking	donkergrijs
hellend dak	keramische dakpan	leikleur, mat engobe
gevel	metseiwerk, wildverband voegwerk, teruggliddend	roodbruin, genuanceerd donkergrijs, Beamix 2774
gevelplint	metseiwerk, wildverband voegwerk, teruggliddend	donkerbruin antraciet, Beamix 2745
betimmering	hout	zuiver wit, RAL9010
buitenkozijnen hardhout voordeur garagedeur	hardhout hardhout geïsoleerde deur stalen kanteledeur	zuiver wit, RAL9010 zuiver wit, RAL9010 steengrijs, RAL7030 steengrijs, RAL7030
raamdorpels	prefab beton	witgrijs
goten hemelwaterafvoeren	zink zink	natuur natuur
inbouwsteen vloermuizen	prefab beton	natuur natuur grijs

LEGENDA

enkeelpolige schakelaar	brandwerendheid 30 minuten	kavelgrens
wissel schakelaar	toevoerpunt mechanische ventilatie	baksteen
serie schakelaar	toevoerpunt mechanische ventilatie	luchtsponw
wod (wandcontactdoos)	afvoerpunt mechanische ventilatie	isolatie
dubbele wod	ventilatievoevoer dmv gevelrooster	kalckandsteen
wm	ventilatie afvoer dmv dakpijp	scheidingswand
wd	radslator	vloertegelwerk (Bepalende zijn indicatief)
wd	ruimte met vloerverwarming	mechanische ventilatie
bedrukker	buitenkraan	warmtepomp
bol	hemel water afvoer	boiler
loze leiding	afschotlichting	buitenunit warmtepomp
wlan	verdelers vloerverwarming (zonder onkasting)	opstelplaats keuken (indicatief)
utp	verdelers vloerverwarming (met onkasting)	opstelplaats wasmachine
thermostaat		opstelplaats wasdroger
aansluitpunt omvormer PV-panelen		
wand lichtpunt		
plafond lichtpunt		
rookmelder		

ALGEMEEN

- Kleine wijzigingen voorbehouden.
- Aan de maatvoering kunnen geen rechten worden ontleend.
- Maatvoering betreft circa maten en is aangegeven in centimeter.
- Positie en aantal zonnepanelen is afhankelijk van gekozen opties.
- Elektra aansluitingen, keukenopstelling, ventilatiepunten en rookmelders zijn indicatief aangegeven.
- Het is mogelijk dat niet alle symbolen van toepassing zijn op uw woningtype.
- Maatvoering bij hellende daken tot 150cm hoogte.
- Uw woning kan een gespiegelde variant zijn van de woning die wordt weergegeven op deze tekening.

SITUATIE 1:500




VOORGEVEL




RECHTER ZIJGEVEL



ACHTERGEVEL

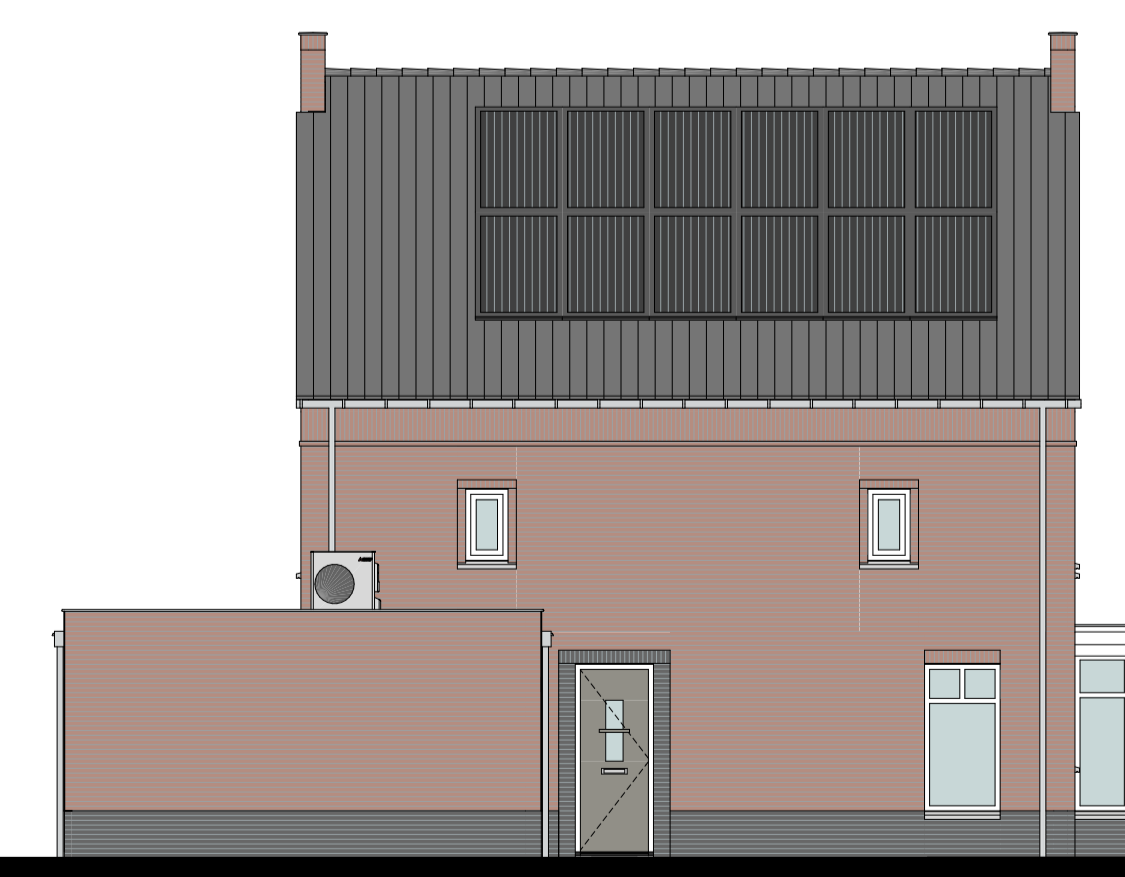

LINKER ZIJGEVEL

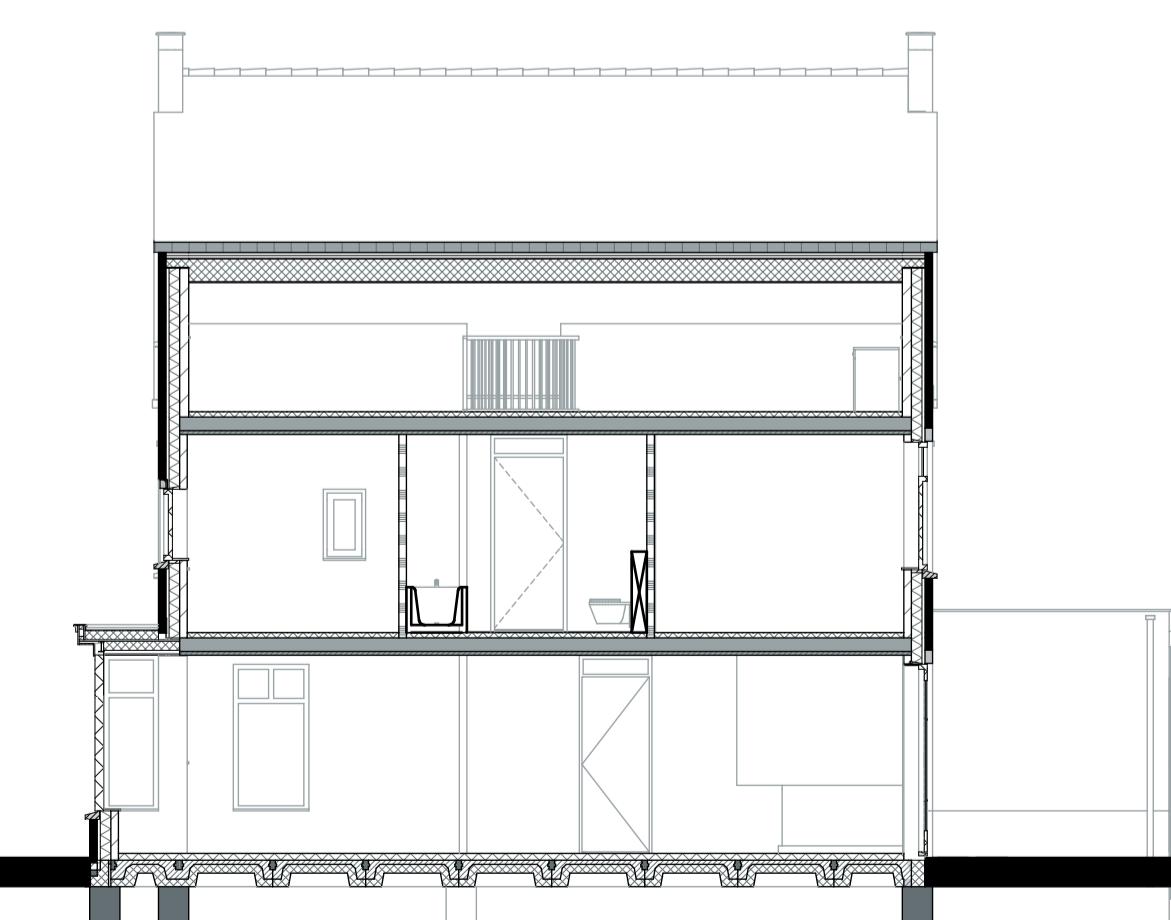

DOORSNEDE