



BEGANE GROND - PEIL - 0000

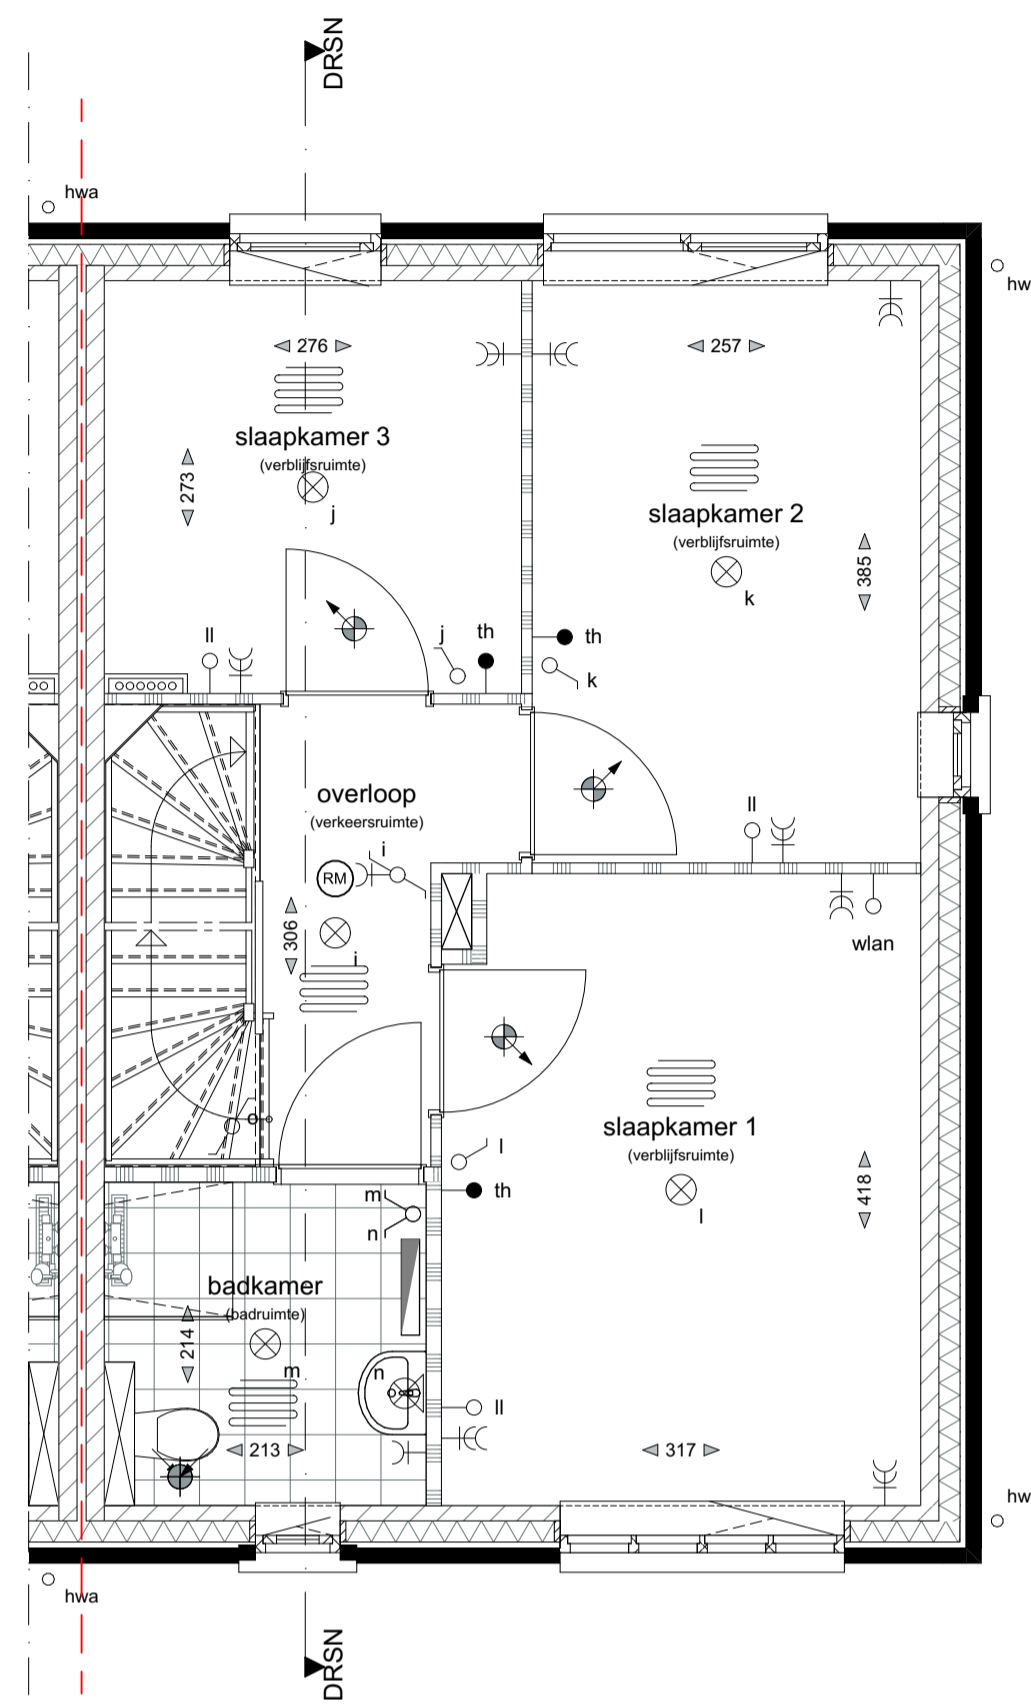

EERSTE VERDIEPING - 2920+P

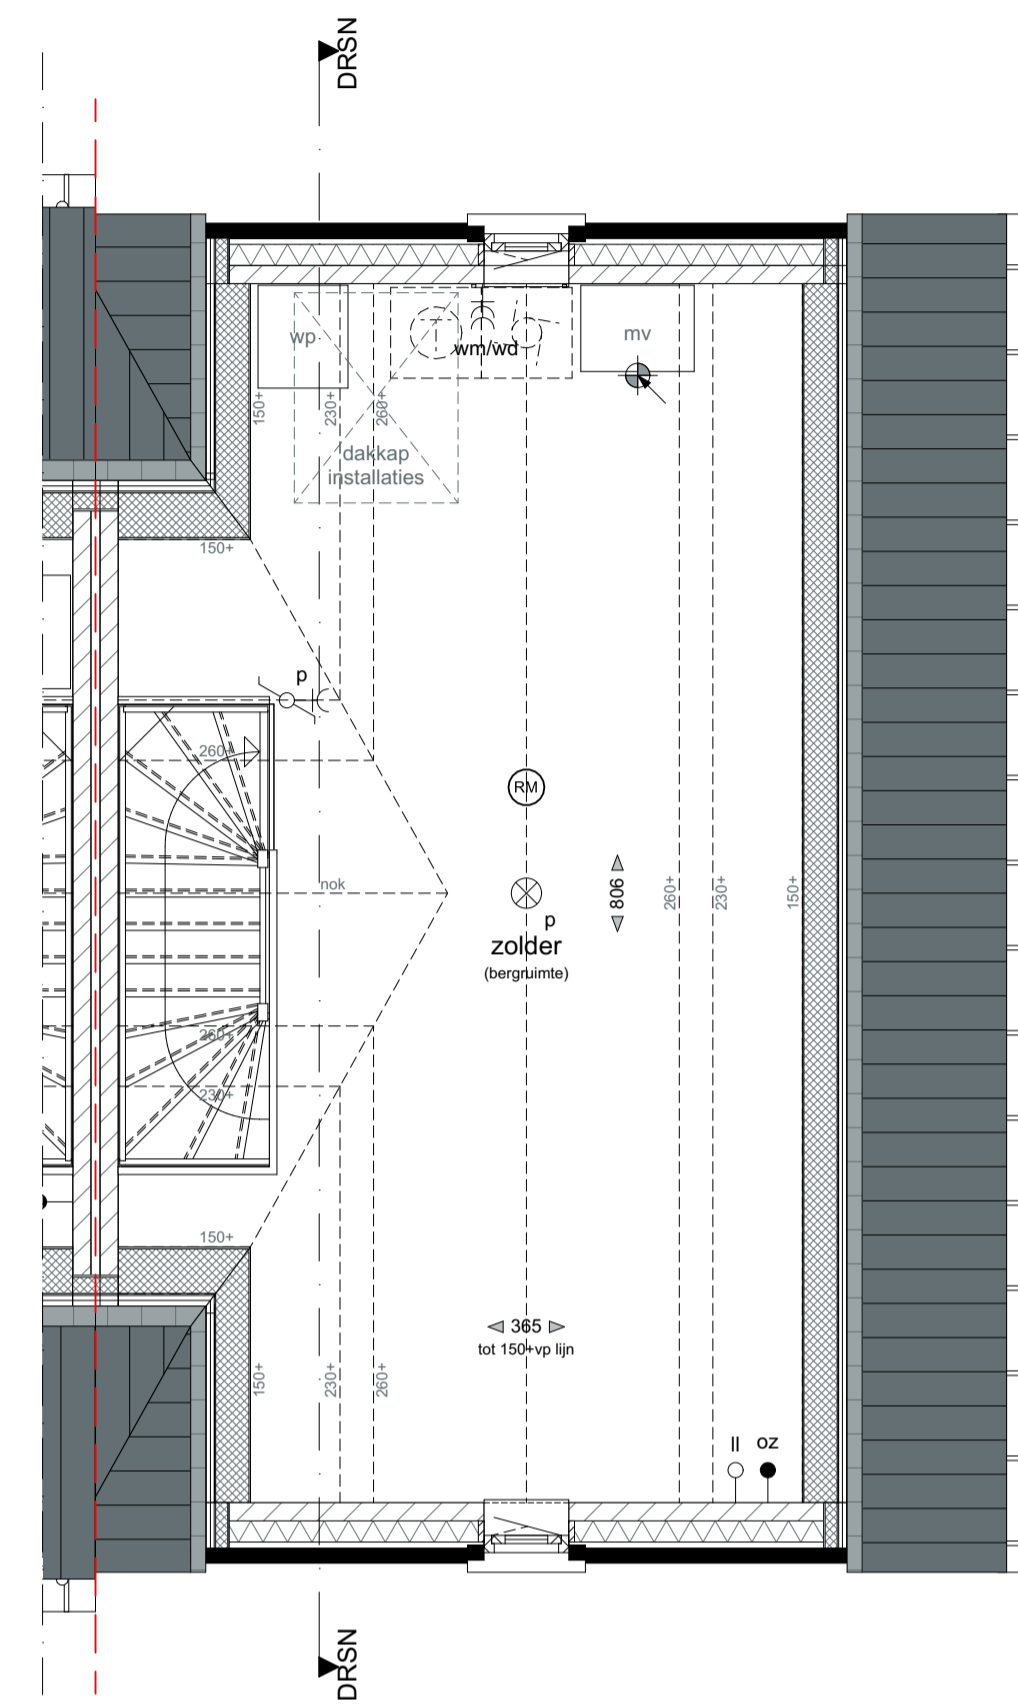

TWEDE VERDIEPING - 5840+P

MATERIALIZATIE EXTERIEUR


BOUWDEEL	MATERIAAL	KLEUR
plattendak	bitumineuze dakbedekking	donkergrijs
hellend dak	keramische dakpan	leikleur, mat engobe
gevel	metselwerk, wildverband	roodbruin, genuanceerd donkergrijs, Beamix 2774
gevelplint	voegwerk, terugliggend	donkerbruin antraciet, Beamix 2745
betimmering	voegwerk, terugliggend	zuiver wit, RAL9010
buitenkozijnen draaiende delen	hardhout	zuiver wit, RAL9010
voordeur	hardhout	zuiver wit, RAL9010
garagedeur	geïsoleerde deur	steengrijs, RAL7030
raamdorpels	stalen kanteledeur	steengrijs, RAL7030
goten hemelwaterafvoeren	prefab beton	witgrijs
inbouwsteen vloermuizen	zink	natuur
	zink	natuur
	prefab beton	natuur grijs

LEGENDA


enkeelpolige schakelaar	wissel schakelaar	serie schakelaar	wcd (wandcontactdoos)	dubbele wcd	wcd tv wasmachine	wcd tv wasdroger	bedrukker	bel	loze leiding	aansluitpunt wireless lan	aansluitpunt utp	thermostaat	oz	aansluitpunt omvormer PV-panelen	wand lichtpunt	plafond lichtpunt	rookmelder	brandwerendheid 30 minuten	toevoerpunt mechanische ventilatie	toevoerpunt mechanische ventilatie	afvoerpunt mechanische ventilatie	ventilatieafvoer dmv gevelrooster	ventilatie afvoer dmv dakpijp	radiator	ruimte met vloerverwarming	buitenkraan	hemel water afvoer	afschotrichting	verdelers vloerverwarming (zonder omkasting)	verdelers vloerverwarming (met omkasting)	kavelgrens	baksteen luchtsponw isolatie kalkzandsteen	scheidingswand	voetegelwerk (tegelnaden zijn indicatief)	mechanische ventilatie	warmtepomp	boiler	buitenunit warmtepomp	opstelplaats keuken (indicatief)	opstelplaats wasmachine	opstelplaats wasdroger
-------------------------	-------------------	------------------	-----------------------	-------------	-------------------	------------------	-----------	-----	--------------	---------------------------	------------------	-------------	----	----------------------------------	----------------	-------------------	------------	----------------------------	------------------------------------	------------------------------------	-----------------------------------	-----------------------------------	-------------------------------	----------	----------------------------	-------------	--------------------	-----------------	--	---	------------	--	----------------	---	------------------------	------------	--------	-----------------------	----------------------------------	-------------------------	------------------------

ALGEMEEN

-Kleine wijzigingen voorbehouden.
 -Aan de maatvoering kunnen geen rechten worden ontleend.
 -Maatvoering betreft circa maten en is aangegeven in centimeter.
 -Positie en aantal zonnepanelen is afhankelijk van gekozen opties.
 -Elektra aansluitingen, keukenopstelling, ventilatiepunten en rookmeiders zijn indicatief aangegeven.
 -Uw woning kan een gespiegelde variant zijn van de woning die wordt weergegeven op deze tekening.
 -Maatvoering bij hellende daken tot 150cm hoogte.

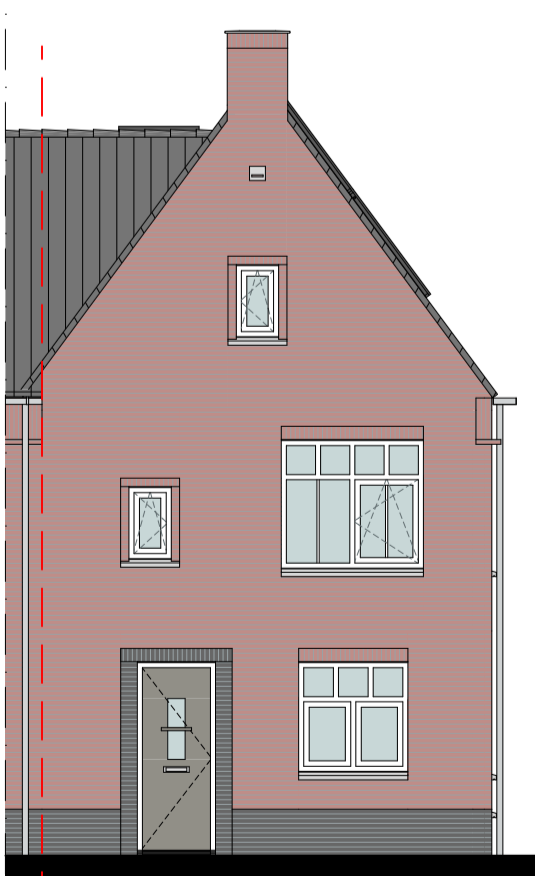


VOORGEVEL

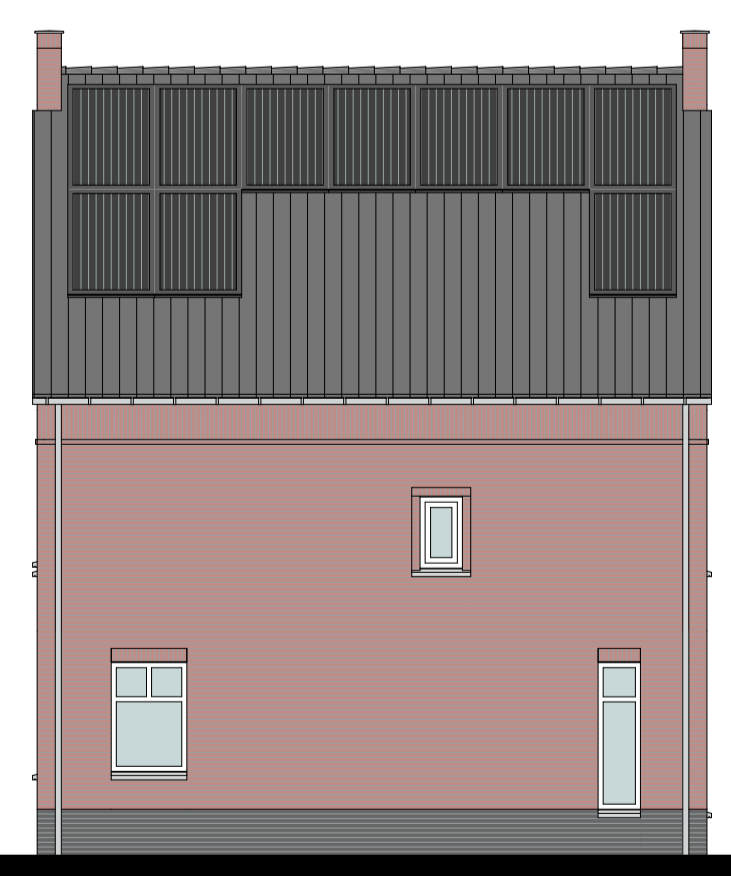

RECHTER ZIJGEVEL



ACHTERGEVEL

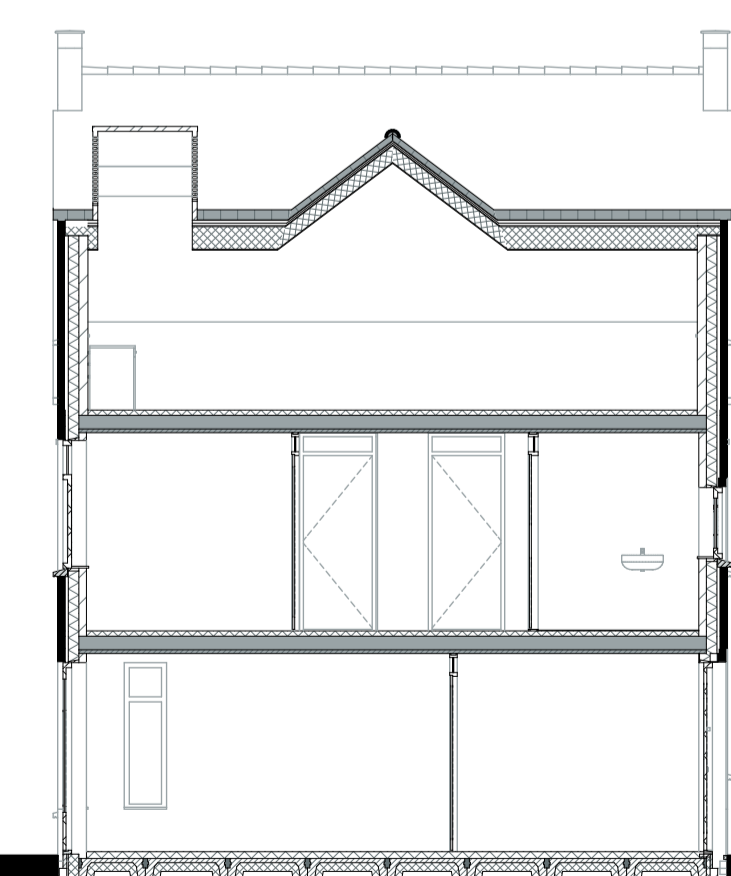

DOORSNEDE

SITUATIE 1:500



Kavel 67
 Verkooptekeningen
 De Hoge Regt fase 2a
 Beek en Donk

Tek.nr.: 63VK120
 Datum: 1 juni 2024
 Schaal: 1:50, 1:100