



BEGANE GROND - PEIL - 0000

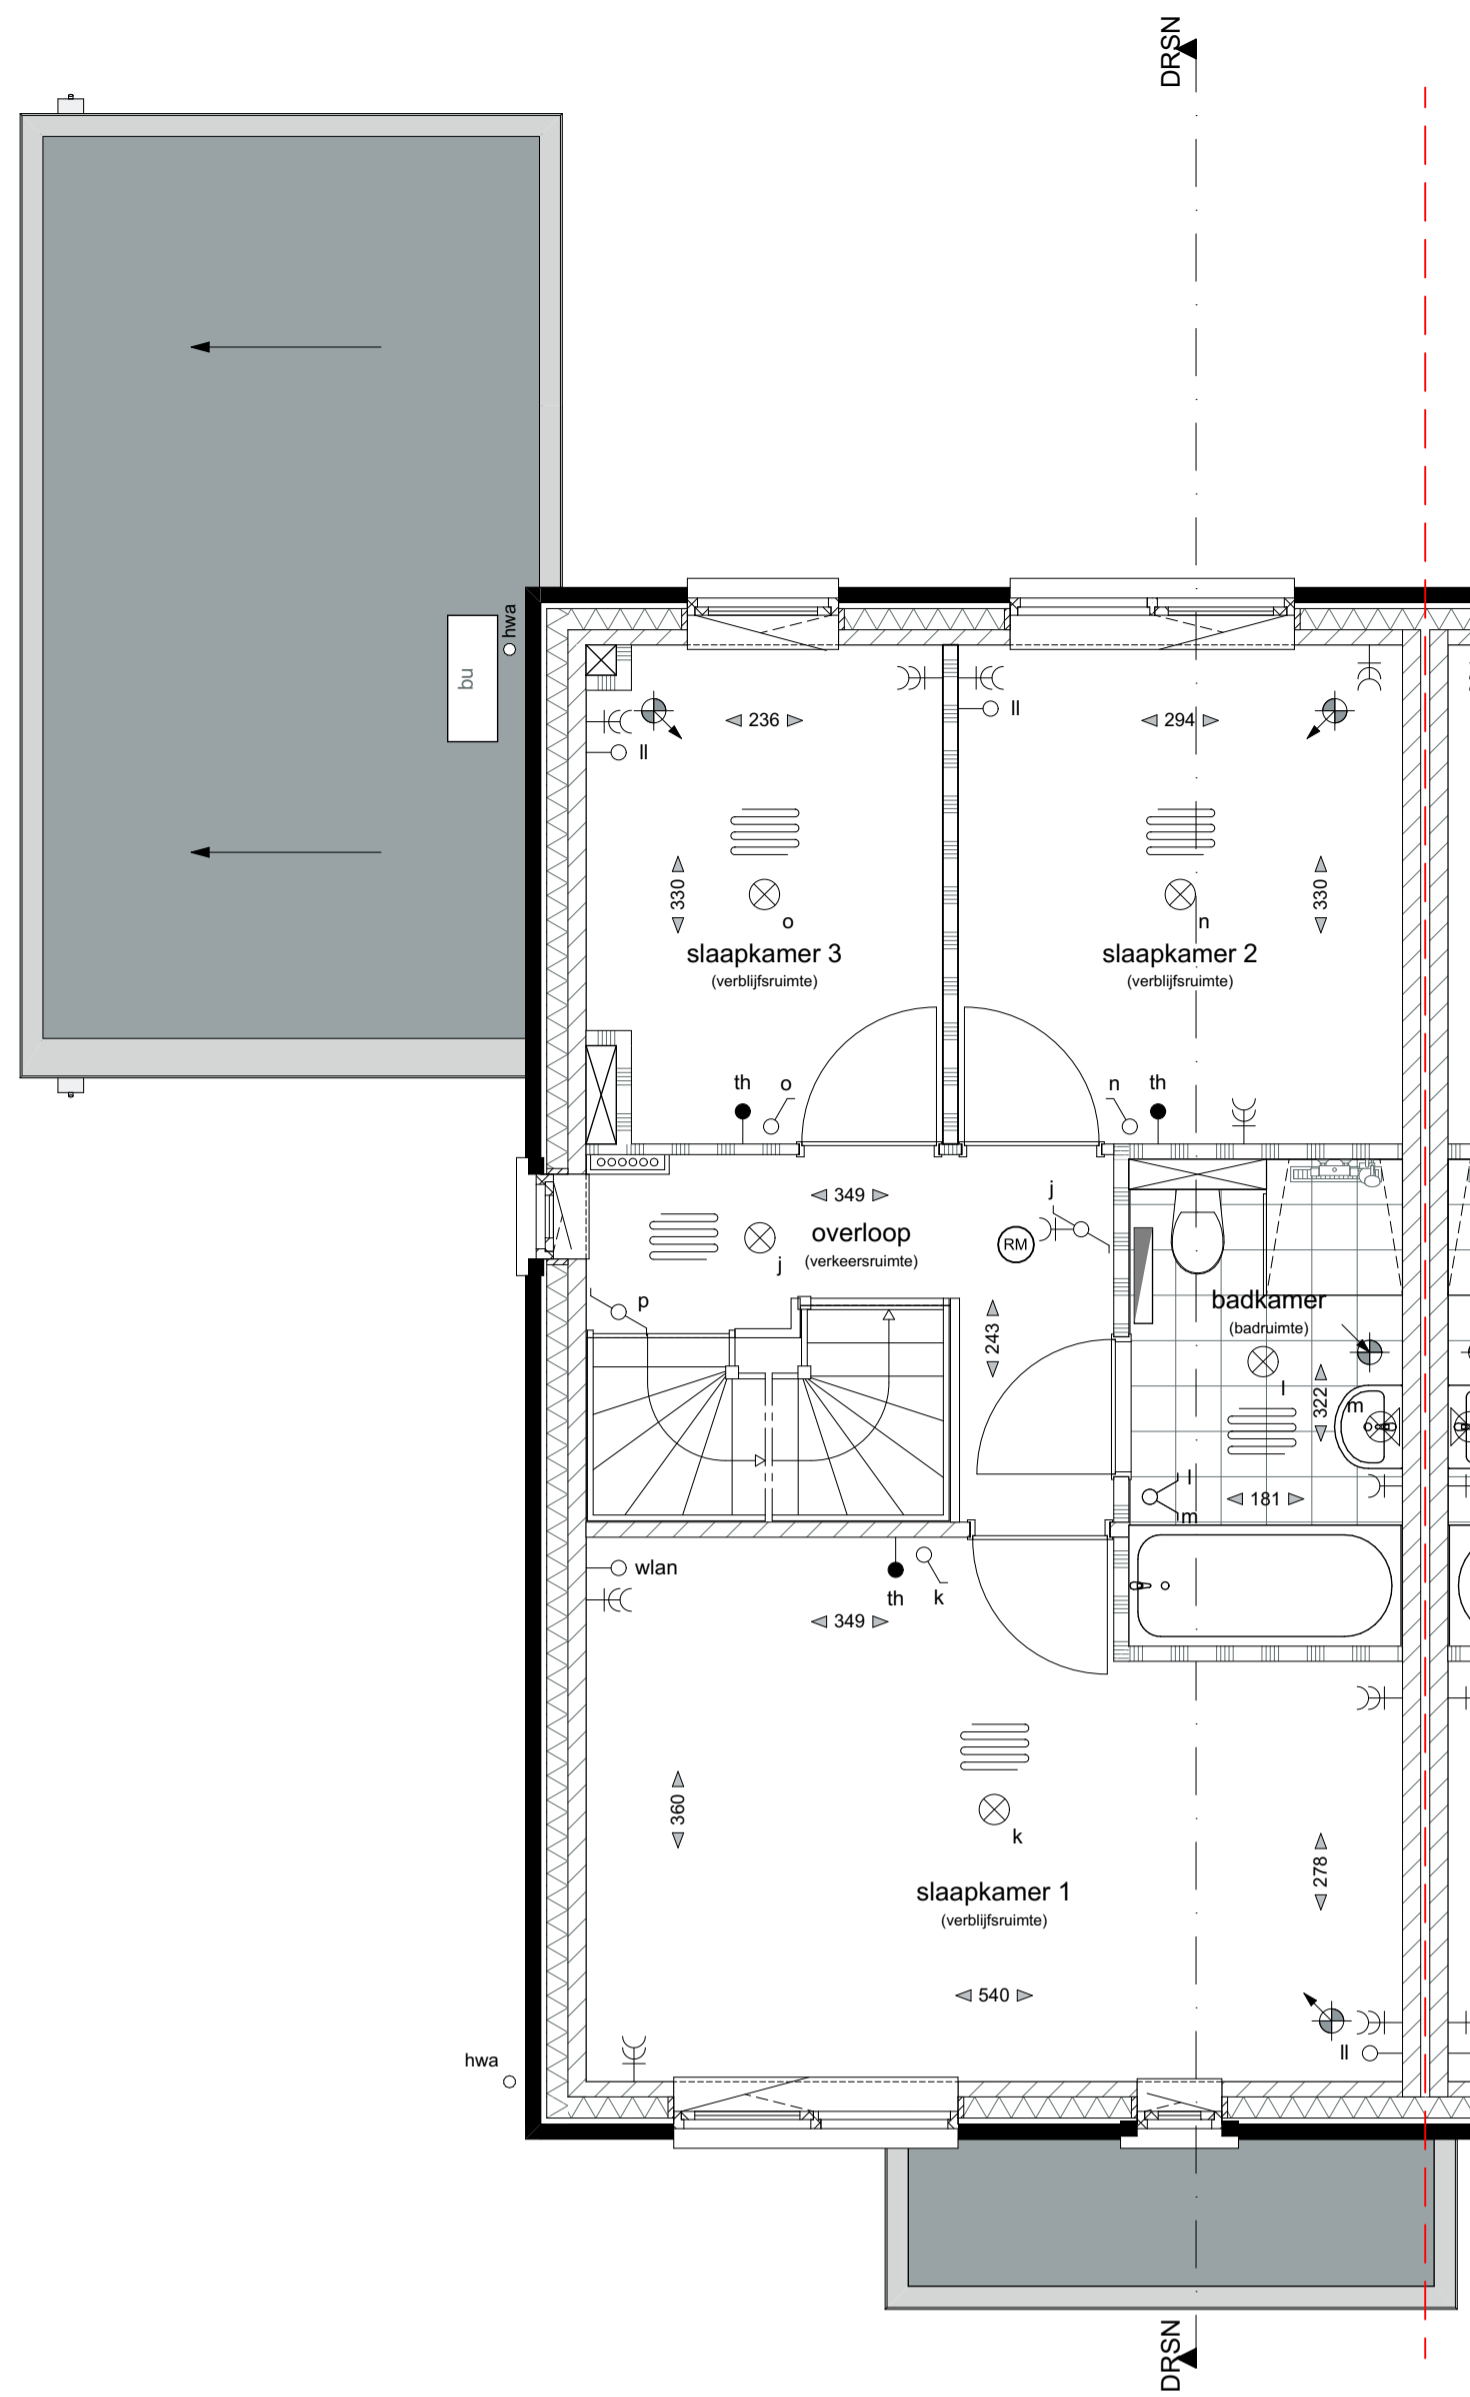

EERSTE VERDIEPING - 2920+P

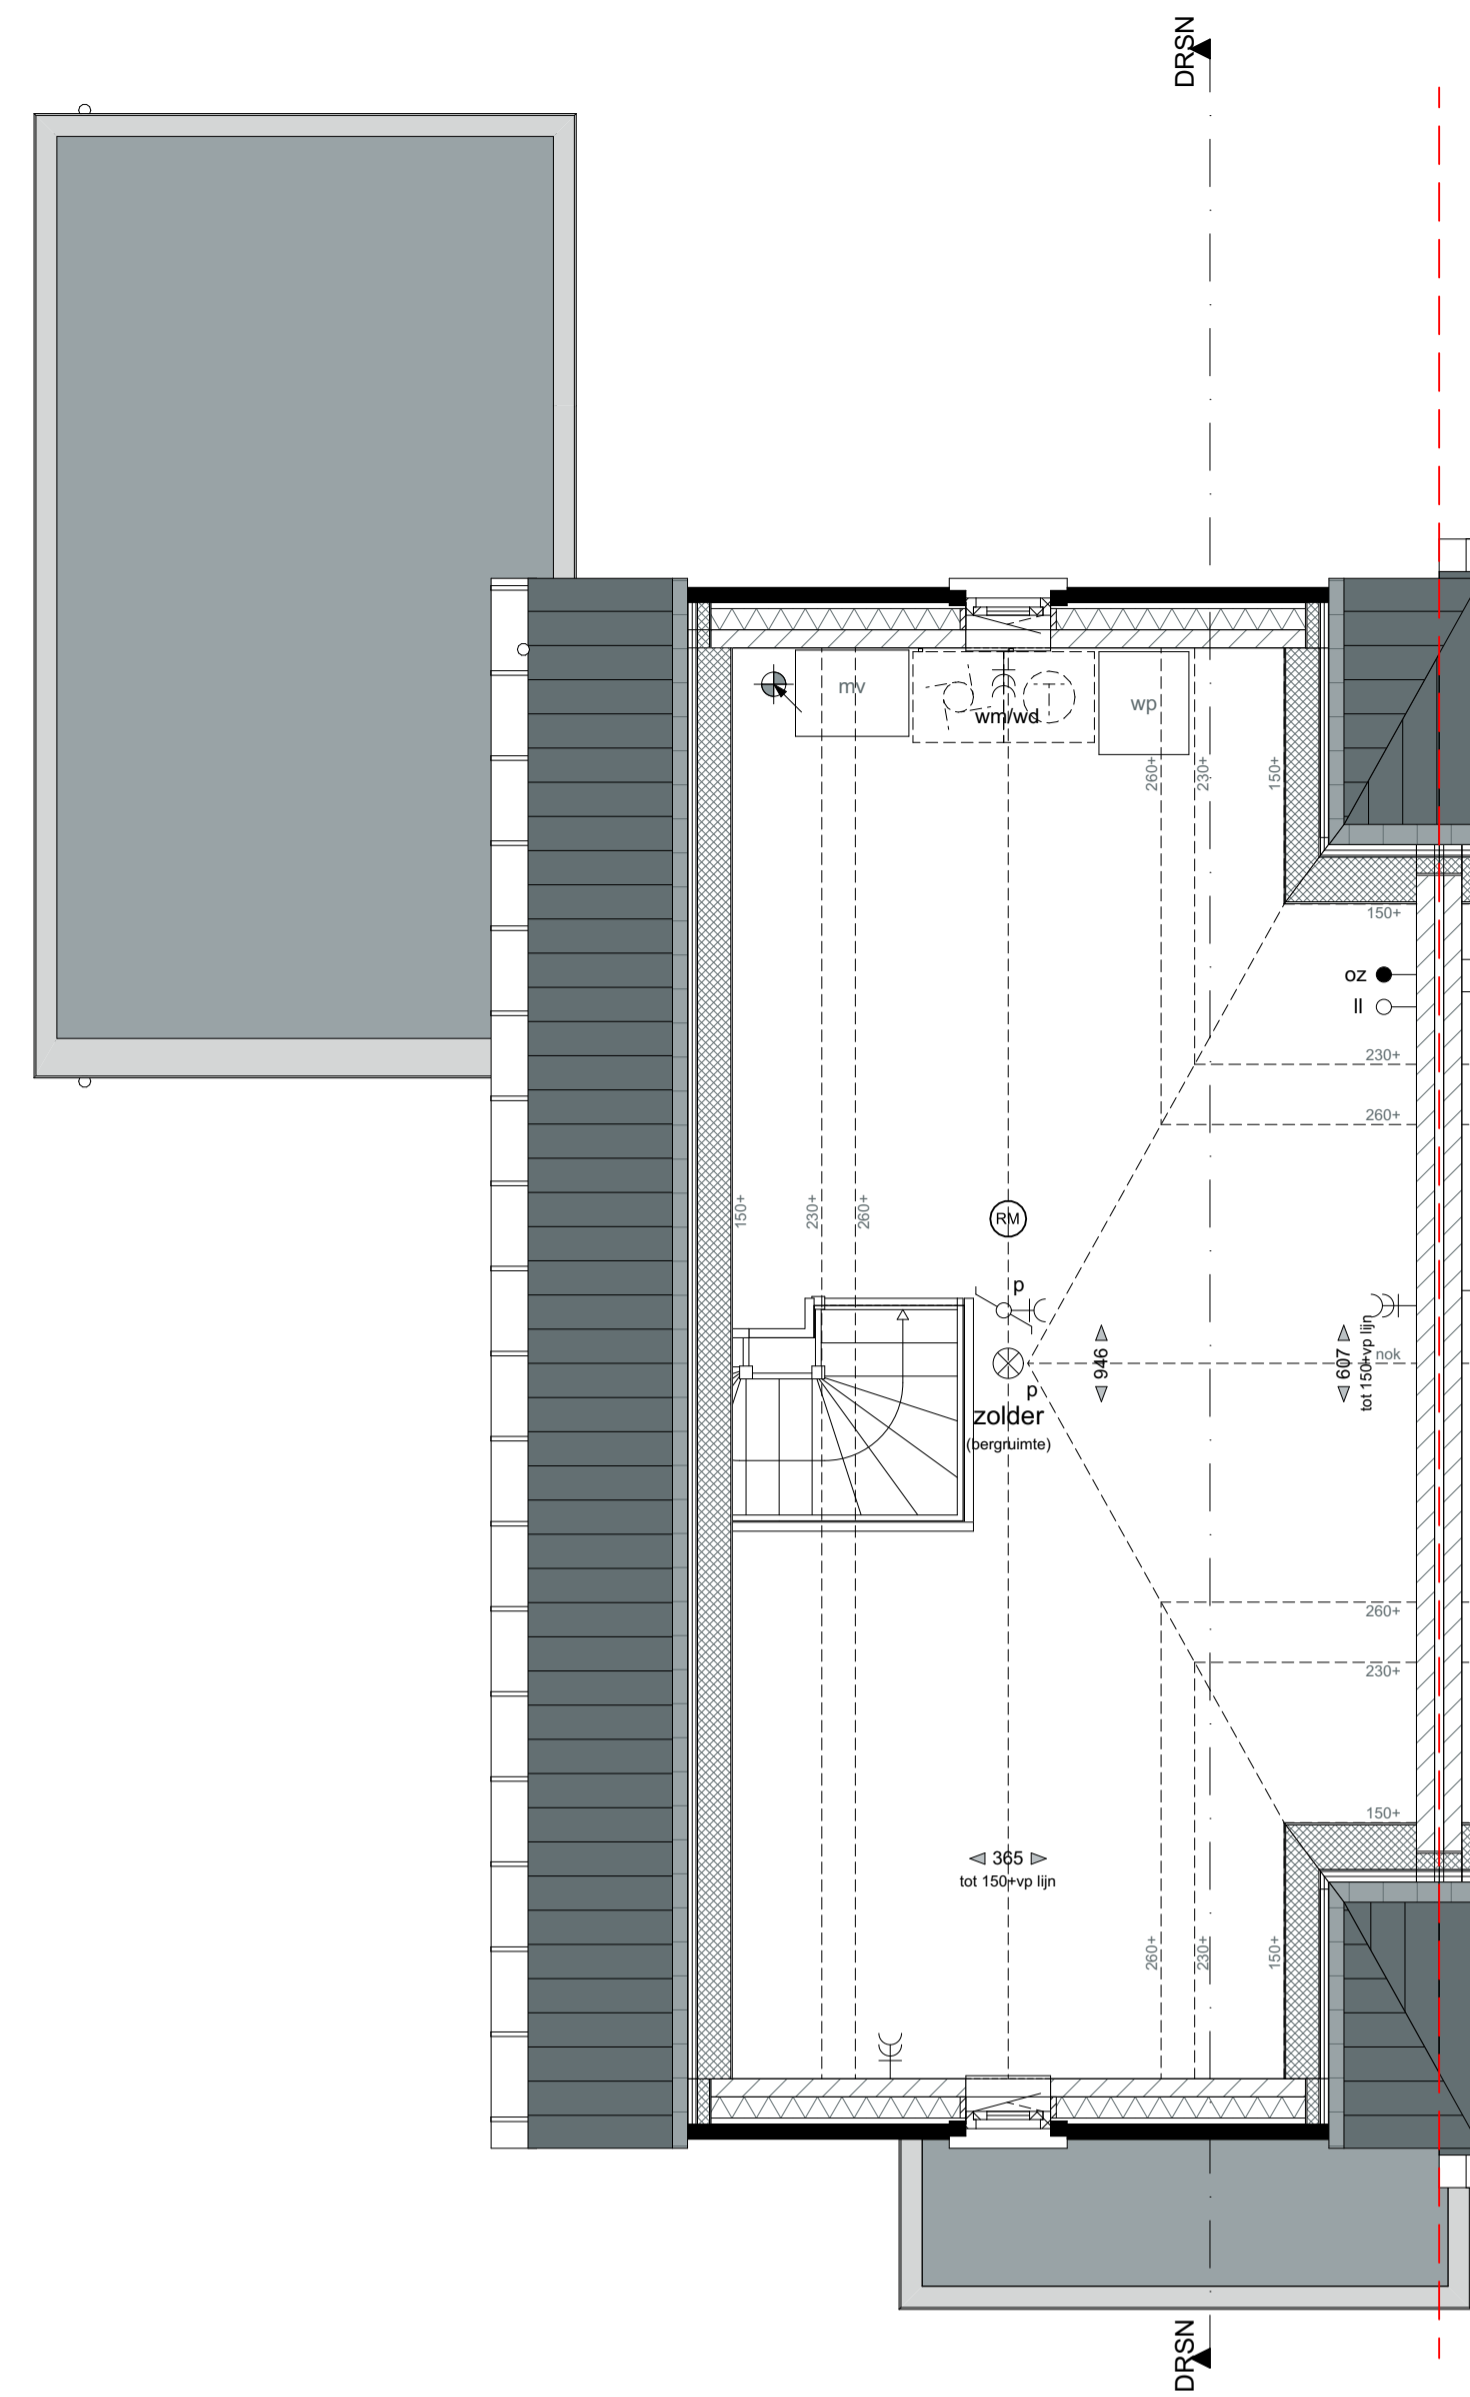

TWEDE VERDIEPING - 5840+P

**MATERIALIZATIE EXTERIEUR**

BOUWDEEL	MATERIAAL	KLEUR
plattendak	bitumineuze dakbedekking	donkergrijs
hellend dak	keramische dakpan	leikleur, mat engobe
gevel	metselwerk, wildverband, gekeimd voegwerk, platvol, gekeimd	witgrijs, keim 9555 witgrijs, keim 9555
gevelplint	metselwerk, wildverband voegwerk, terugliggend	donkerbruin antraciet, Beamix 2745
betimmering	hout	zuiver wit, RAL9010
buitenkozijnen draaiende delen voordeur garagedeur	hardhout hardhout geïsoleerde deur stalen kanteeldeur	zuiver wit, RAL9010 zuiver wit, RAL9010 steengrijs, RAL7030 steengrijs, RAL7030
raamdorpels	prefab beton	witgrijs
goten hemelwaterafvoeren	zink zink	natuur natuur
inbouwsteen vloermuizen	prefab beton	natuur grijs

**LEGENDA**

enkeelpolige schakelaar	wissel schakelaar	serie schakelaar	wcd (wandcontactdoos)	dubbele wcd	wcd tv wasmachine	wcd tv wasdroger	bedrukker	bel	loze leiding	wlan	utp aansluitpunt utp	thermostaat	oz aansluitpunt omvormer PV-panelen	wand lichtpunt	plafond lichtpunt	rookmelder	brandwerendheid 30 minuten	toevoerpunt mechanische ventilatie	toevoerpunt mechanische ventilatie	afvoerpunt mechanische ventilatie	ventilatieafvoer dmv gevelrooster	ventilatie afvoer dmv dakpijp	radiator	ruimte met vloerverwarming	buitenkraan	bel	hwa	afschotrichting	verdelers vloerverwarming (zonder omkasting)	verdelers vloerverwarming (met omkasting)	kavelgrens	baksteen luchtpouw isolatie kalkzandsteen	scheidingswand	voertegelwerk (tegenaden zijn indicatief)	mechanische ventilatie	warmtepomp	boiler	buitenunit warmtepomp	opstelplaats keuken (indicatief)	opstelplaats wasmachine	opstelplaats wasdroger
-------------------------	-------------------	------------------	-----------------------	-------------	-------------------	------------------	-----------	-----	--------------	------	----------------------	-------------	-------------------------------------	----------------	-------------------	------------	----------------------------	------------------------------------	------------------------------------	-----------------------------------	-----------------------------------	-------------------------------	----------	----------------------------	-------------	-----	-----	-----------------	--	---	------------	---	----------------	---	------------------------	------------	--------	-----------------------	----------------------------------	-------------------------	------------------------

**ALGEMEEN**

- Kleine wijzigingen voorbehouden.
- Aan de maatvoering kunnen geen rechten worden ontleend.
- Maatvoering betreft circa maten en is aangegeven in centimeter.
- Positie en aantal zonnepanelen is afhankelijk van gekozen opties.
- Elektra aansluitingen, keukenopstelling, ventilatiepunten en rookmelders zijn indicatief aangegeven.
- Het is mogelijk dat niet alle symbolen van toepassing zijn op uw woningtype.
- Maatvoering bij hellende daken tot 150cm hoogte.
- Uw woning kan een gespiegelde variant zijn van de woning die wordt weergegeven op deze tekening.

**SITUATIE 1:500**




VOORGEVEL



LINKER ZIJGEVEL



ACHTERGEVEL

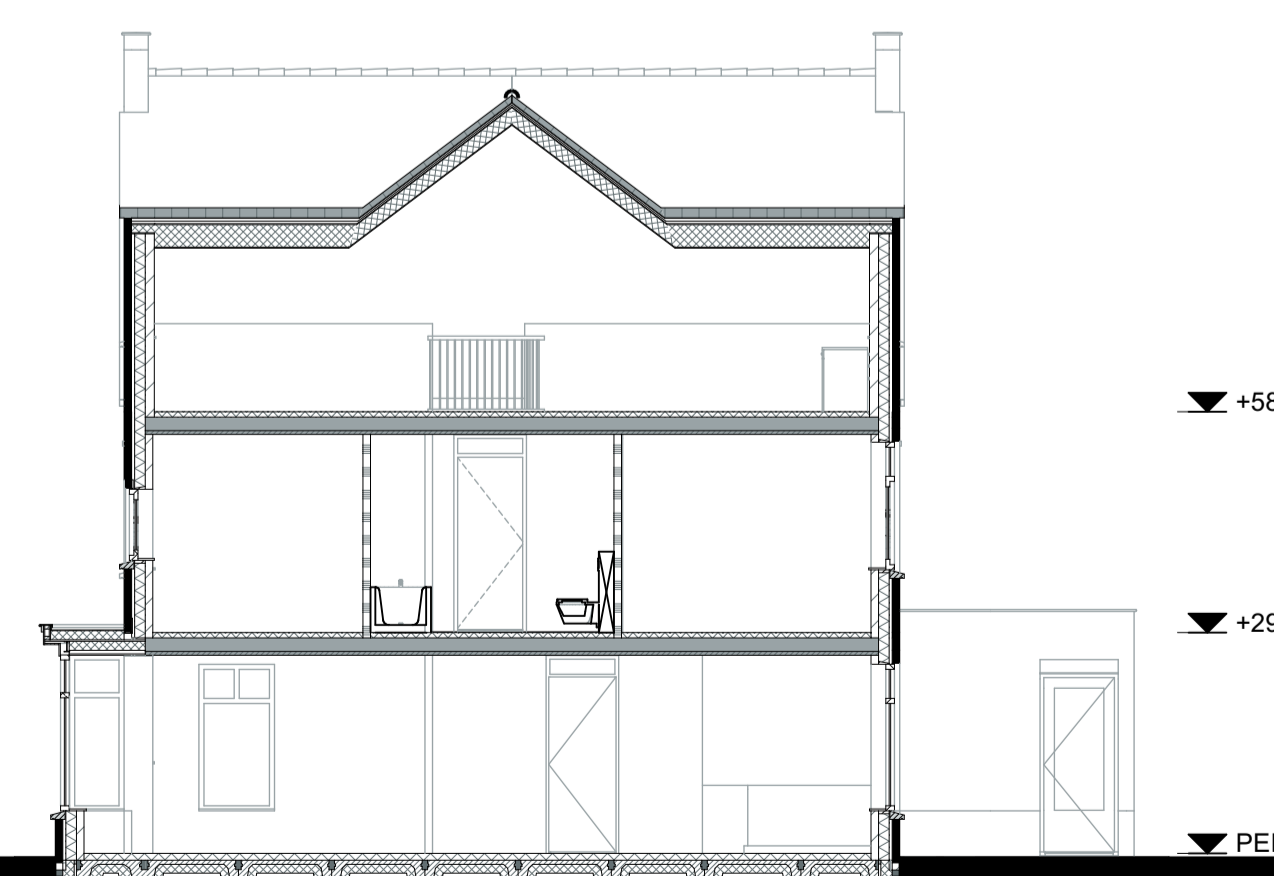

DOORSNEDE