



BEGANE GROND - PEIL - 0000

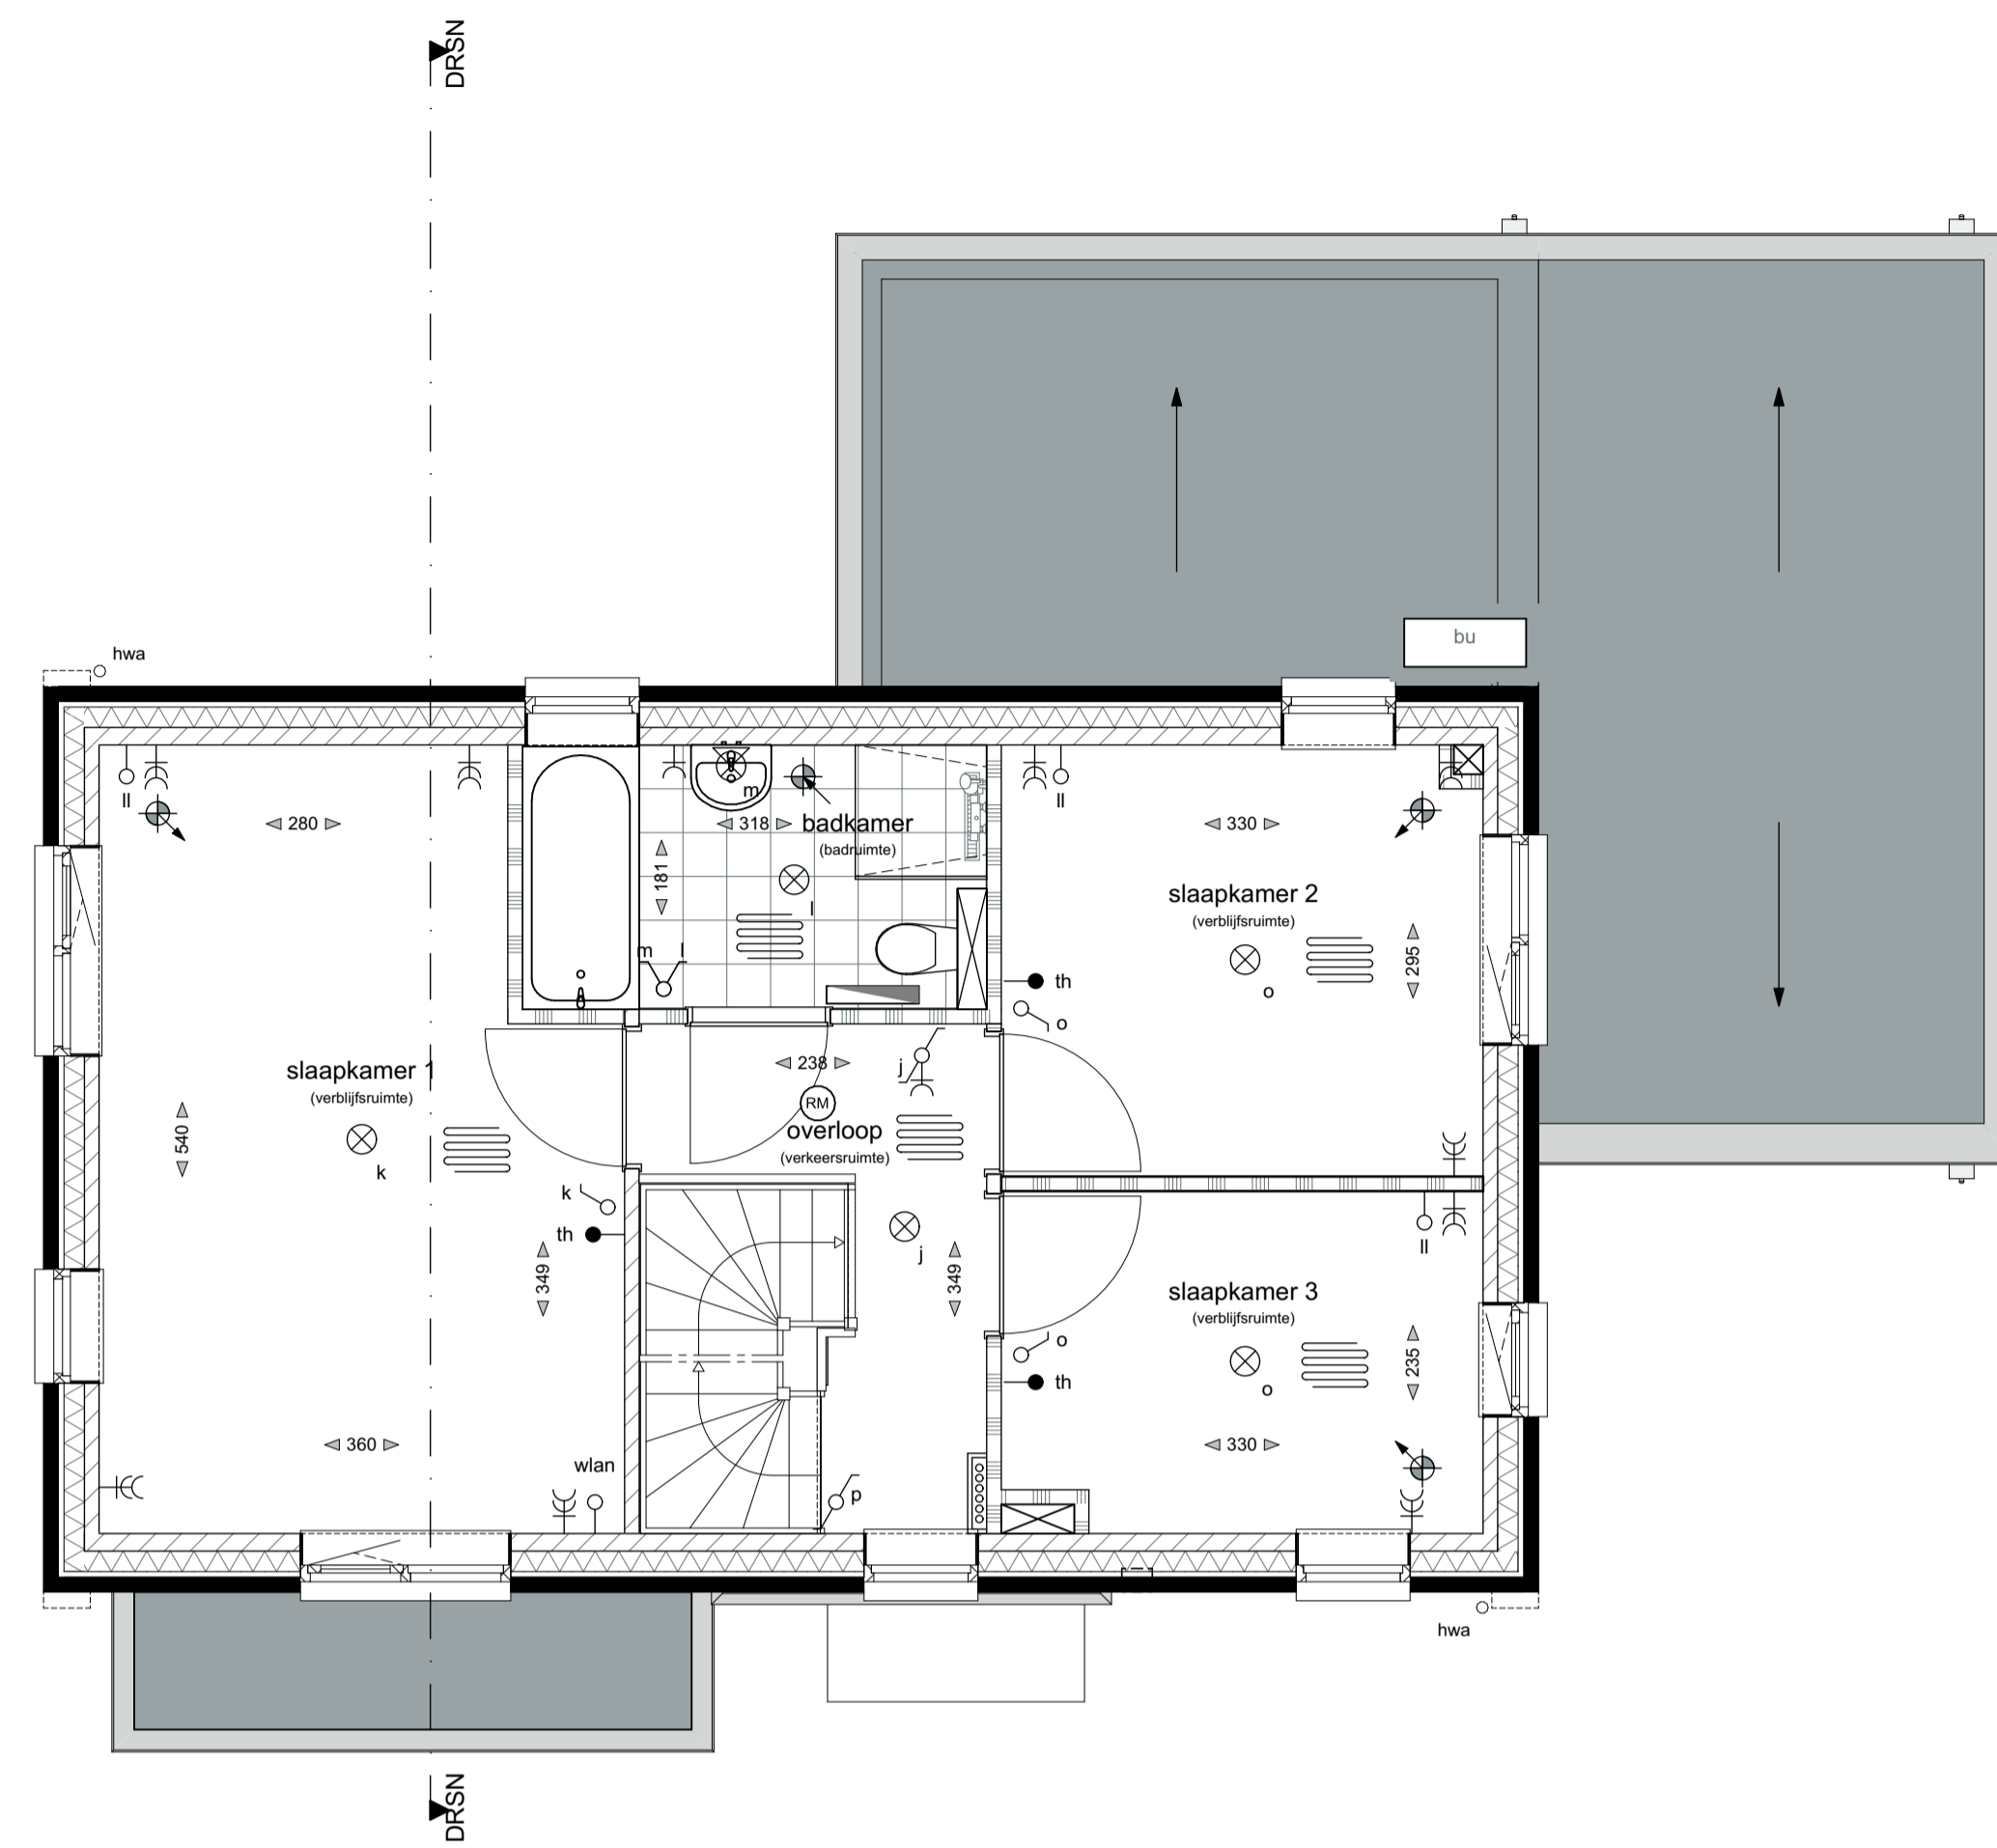

EERSTE VERDIEPING - 2920+P

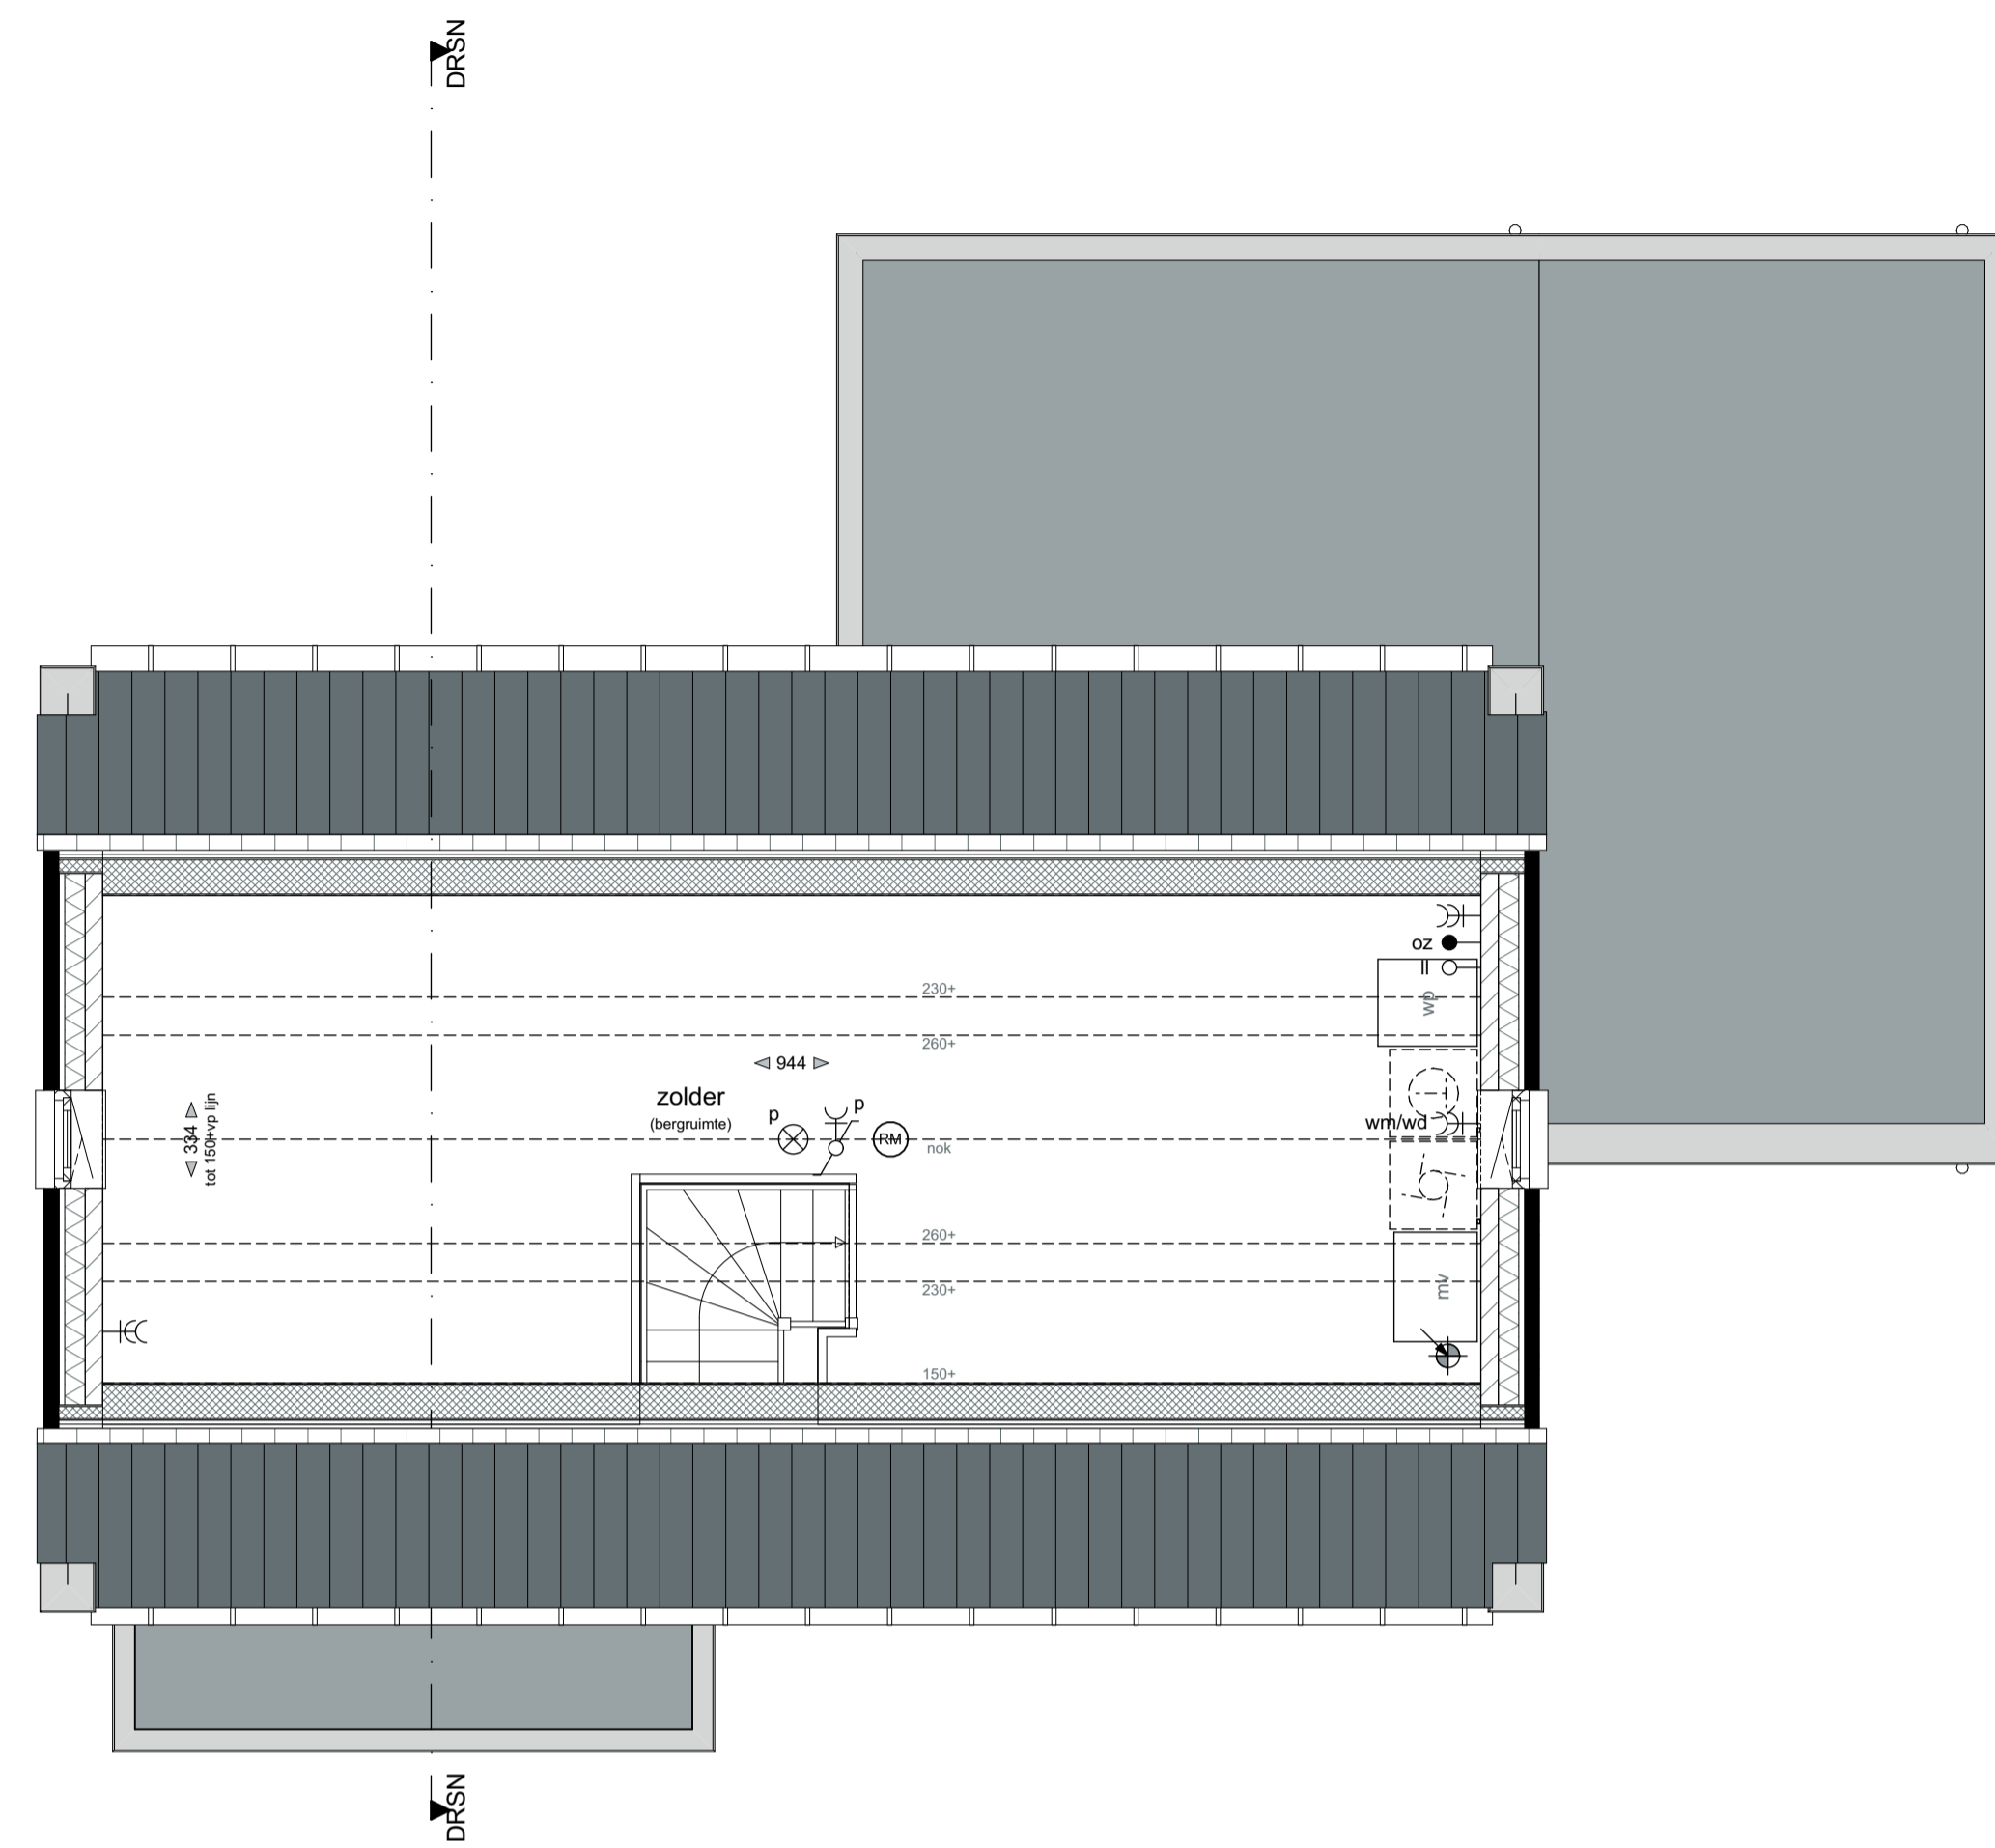

TWEDE VERDIEPING - 5840+P

MATERIALIZATIE EXTERIEUR

BOUWDEEL	MATERIAAL	KLEUR
plattendak	bitumineuze dakbedekking	donkergrijs
hellend dak	keramische dakpan	herfskleur
gevel	metselwerk, wild verband voegwerk, teruggliddend 3mm	lichtbrons gunnaeerd grijs, Beamix 2773
gevelplint	metselwerk, wild verband voegwerk, teruggliddend	donkerbrons gunnaeerd donkergrijs, Beamix 2774
betimmering	hout	roomwit, Sikkens FN.02.87
buitenkozijnen draaiende delen	hardhout	roomwit, Sikkens FN.02.87
lufel kader (bij voordeur)	hardhout	zijdegrijs, RAL7044
voordeur	staal	zijdegrijs, RAL7044
garagedeur	geïsoleerde deur	kwartgrijs, RAL7039
raamdorpels	stalen kanteleur	kwartgrijs, RAL7039
goten	prefab beton	witgrijs
hemelwaterafvoeren	zink	natuur
inbouwsteen vloermuizen	zink	natuur
	prefab beton	natuur grijs

LEGENDA

enkelzijdige schakelaar	brandwerendheid 30 minuten	kavelgrens
wissel schakelaar	toevoerpunt mechanische ventilatie	baksteen
serie schakelaar	toevoerpunt mechanische ventilatie	luchtsponw
wod (wandcontactdoos)	afvoerpunt mechanische ventilatie	isolatie
dubbele wod	ventilatievoevoer dmv gevelrooster	alkazandsteen
wm wod tbv wasmachine	ventilatie afvoer dmv dakgip	scheidingswand
wd wod tbv wasdroger	radslator	vloertegelwerk (Bepalende zijn indicatief)
bedrukker	ruimte met vloerverwarming	mechanische ventilatie
bol	buitenkraan	warmtepomp
lzze leiding	hmel water afvoer	boiler
wlan aansluitpunt wireless lan	afschotbiching	buitenunit warmtepomp (Bepalende zijn indicatief)
utp aansluitpunt utp	verdelr vloerverwarming (zonder onkasting)	opstelpiats keuken (indicatief)
th thermostaat	verdelr vloerverwarming (met onkasting)	opstelpiats wasmachine
oz aansluitpunt omvormer PV-panelen		opstelpiats wasdroger
wand lichtpunt		
plafond lichtpunt		
rookmelder		

ALGEMEEN

- Kleine wijzigingen voorbehouden.
- Aan de maatvoering kunnen geen rechten worden ontleend.
- Maatvoering betreft circa maten en is aangegeven in centimeter.
- Postie en aantal zonnepanelen is afhankelijk van gekozen opties.
- Elektra aansluitingen, keukenopstelling, ventilatiepunten en rookmelders zijn indicatief aangegeven.
- Het is mogelijk dat niet alle symbolen van toepassing zijn op uw woningtype.
- Maatvoering bij hellende daken tot 150cm hoogte.
- Uw woning kan een gespiegelde variant zijn van de woning die wordt weergegeven op deze tekening.

SITUATIE 1:500

