



BEGANE GROND - PEIL - 0000

- Optie C1
uitbreiding 1200mm
- Optie C3
geïsoleerde berging
- Optie C12
deur van woning naar berging

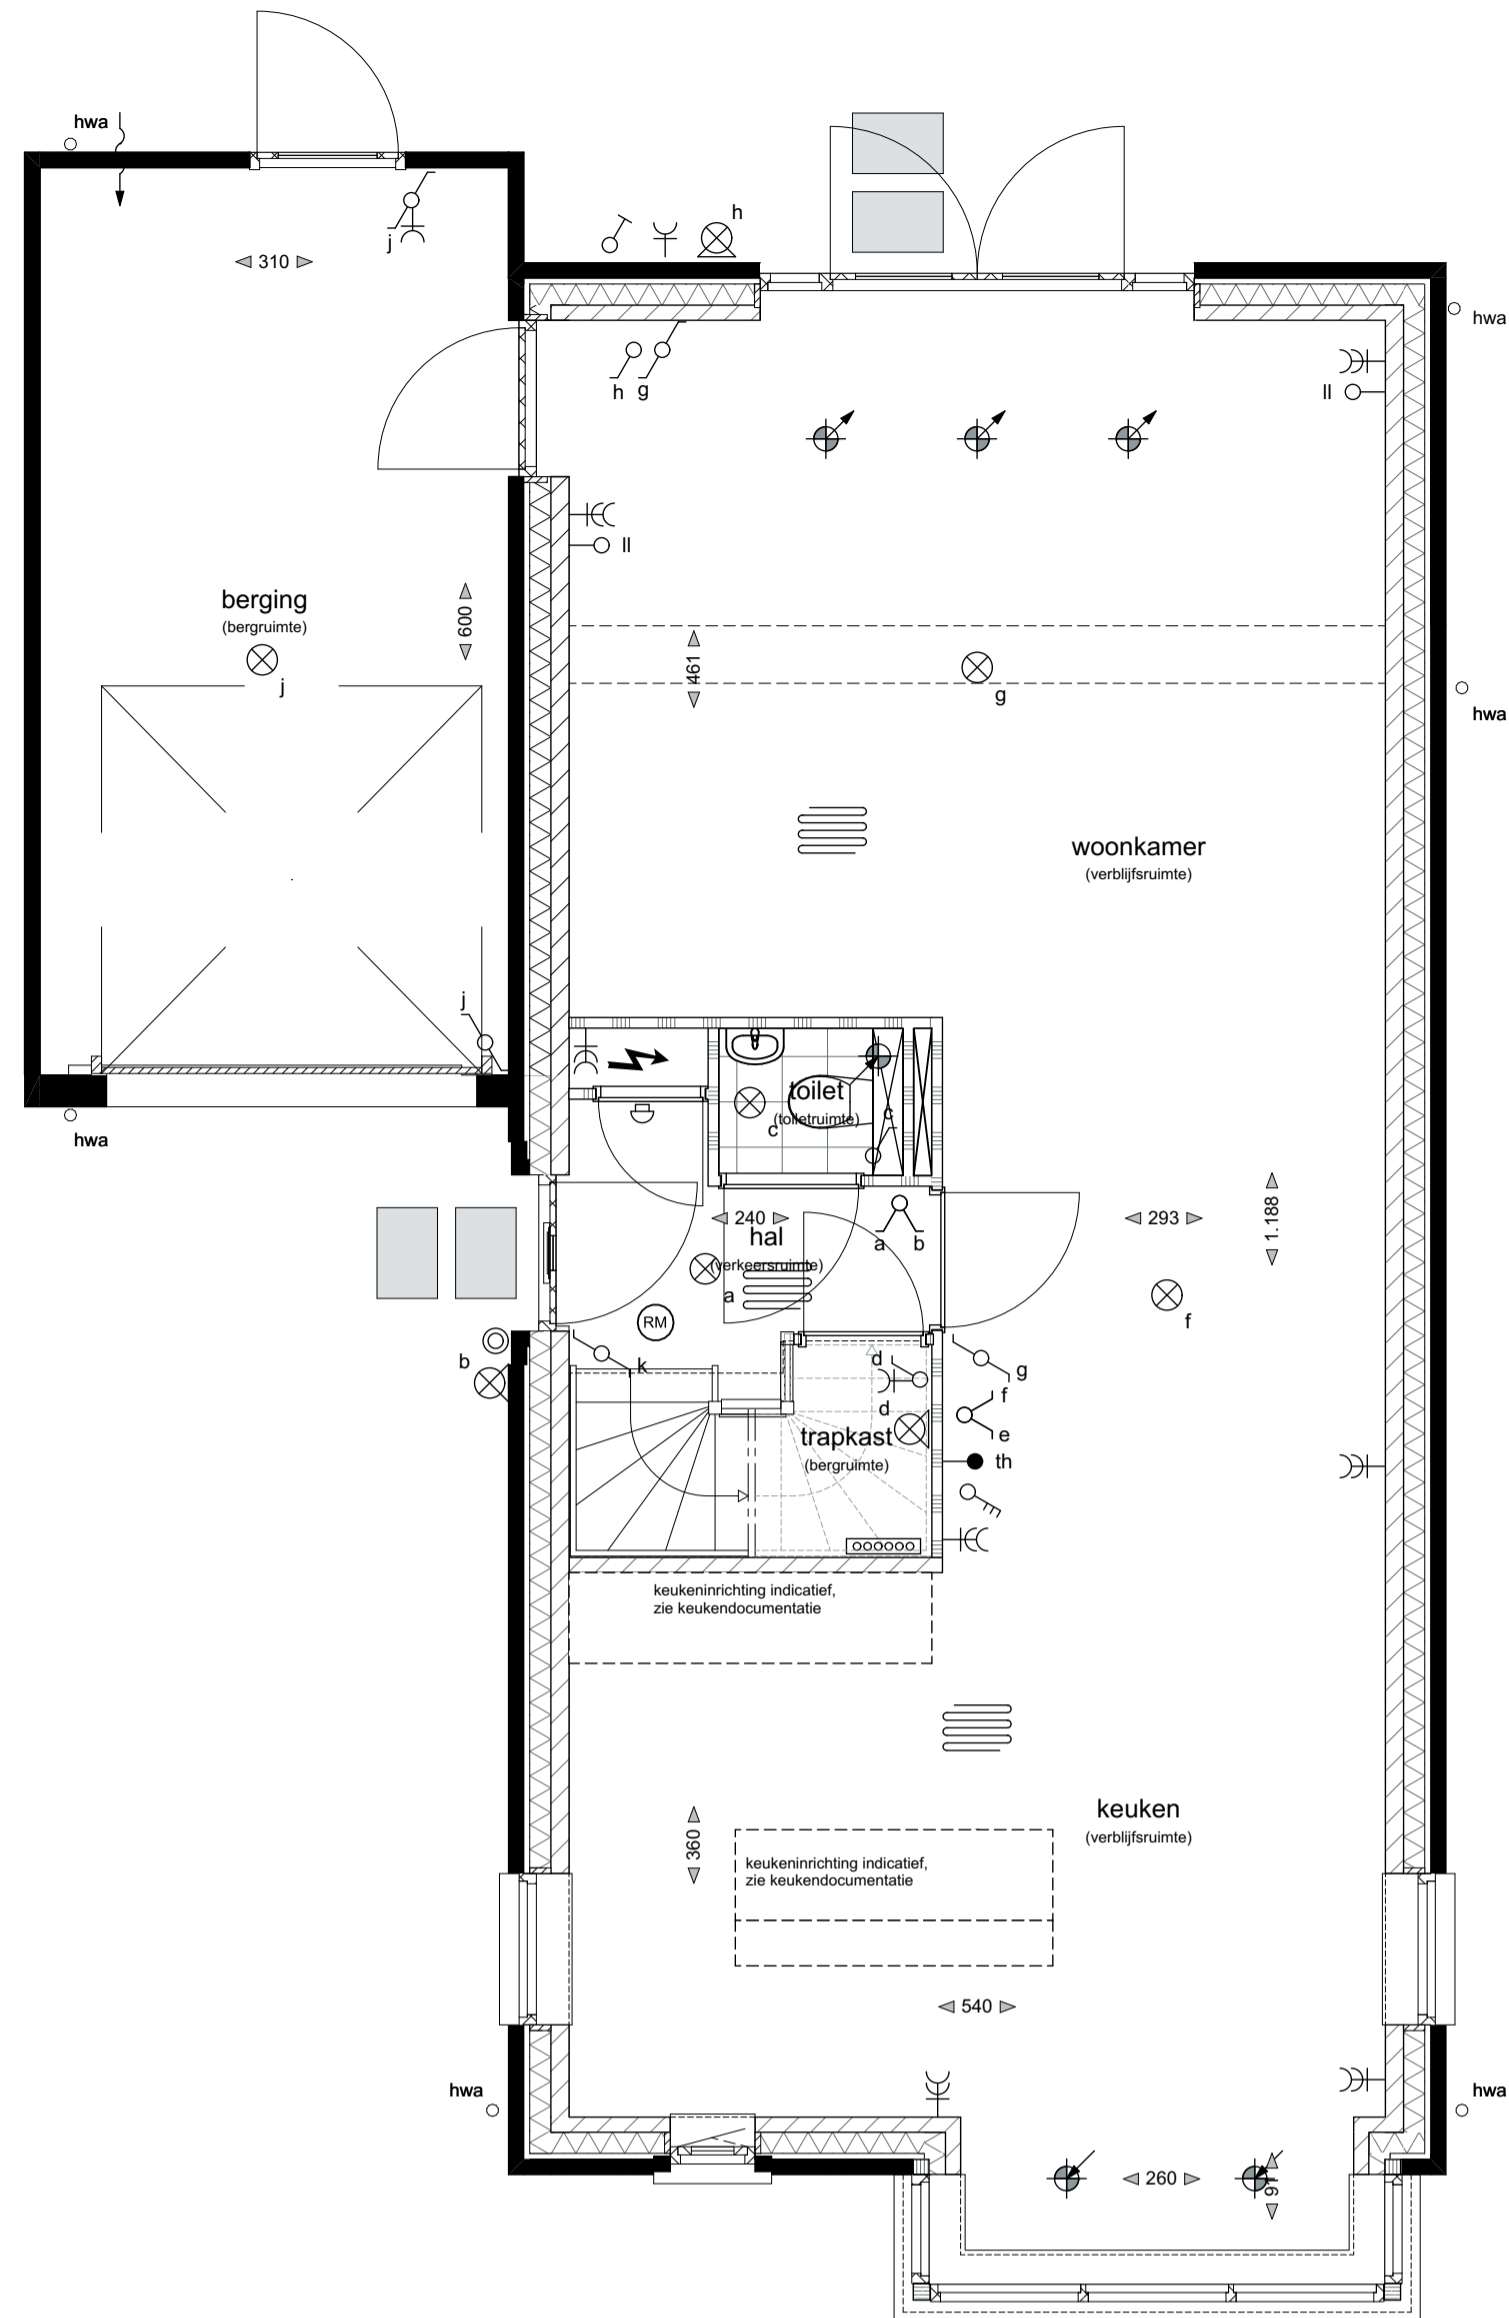


BEGANE GROND - PEIL - 0000

- Optie C2
uitbreiding 2400mm
- Optie C7
keuken verplaatsen naar voorzijde
- Optie C12
deur van woning naar berging

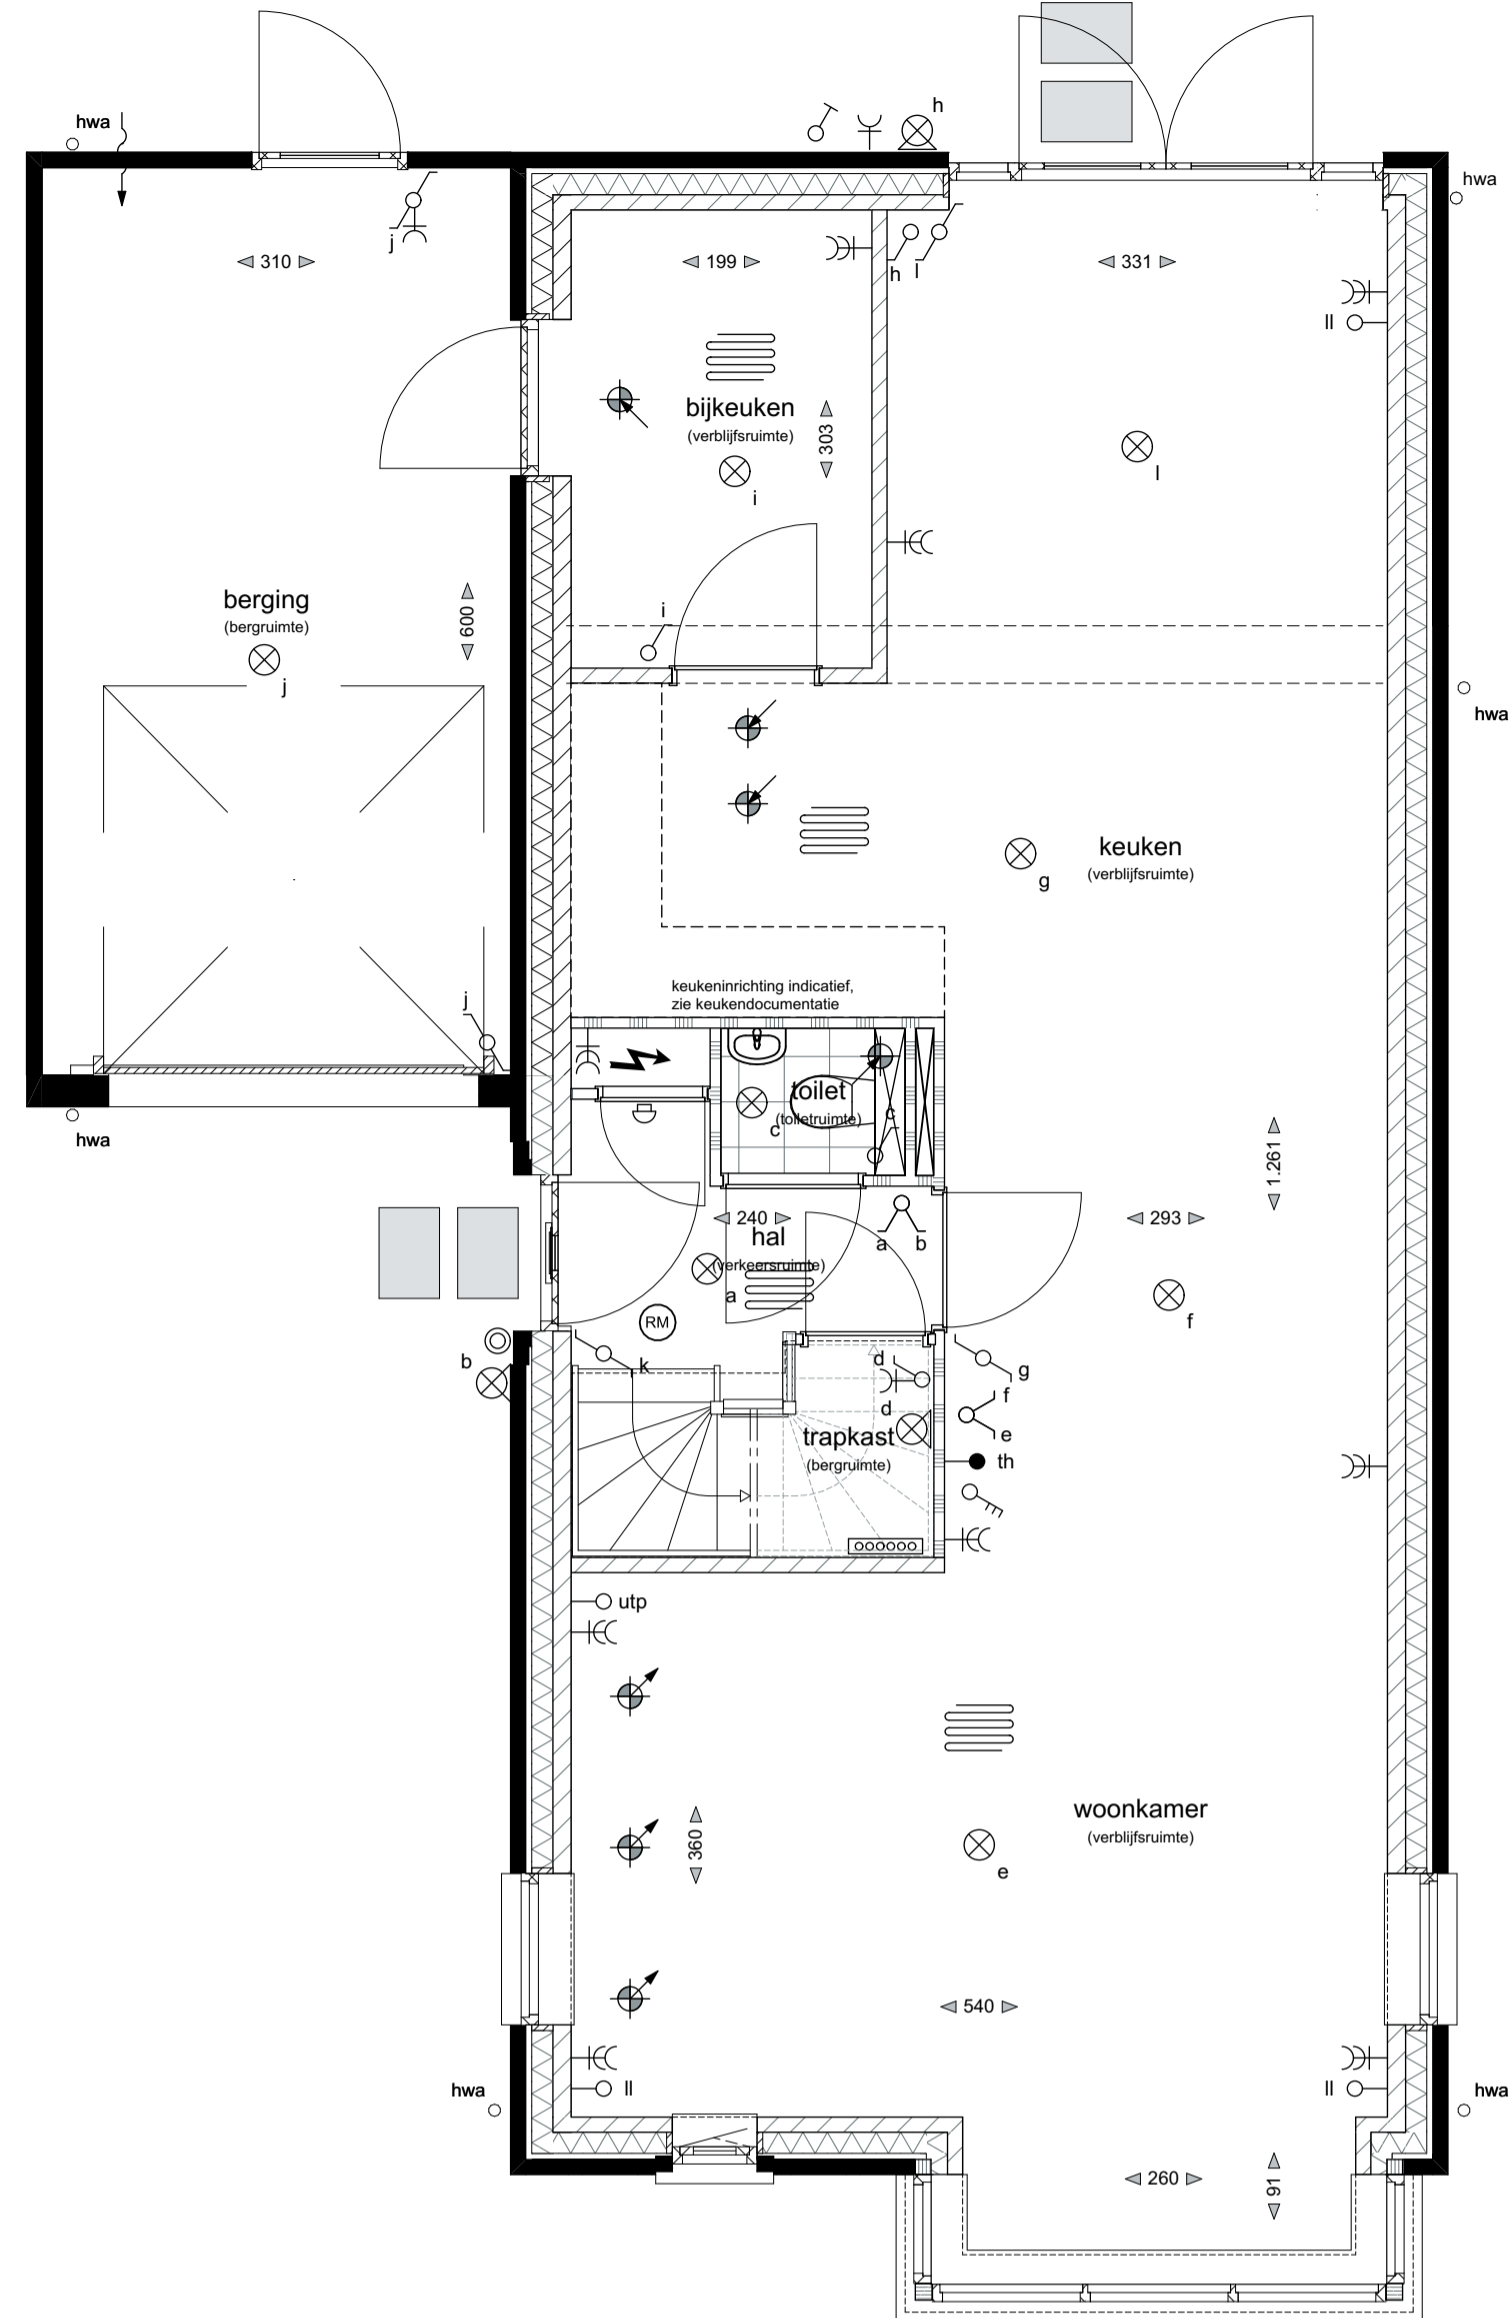

BEGANE GROND - PEIL - 0000

- Optie C10
aanbouw naast standaard bijkeuken
- Optie C12
deur van woning naar berging

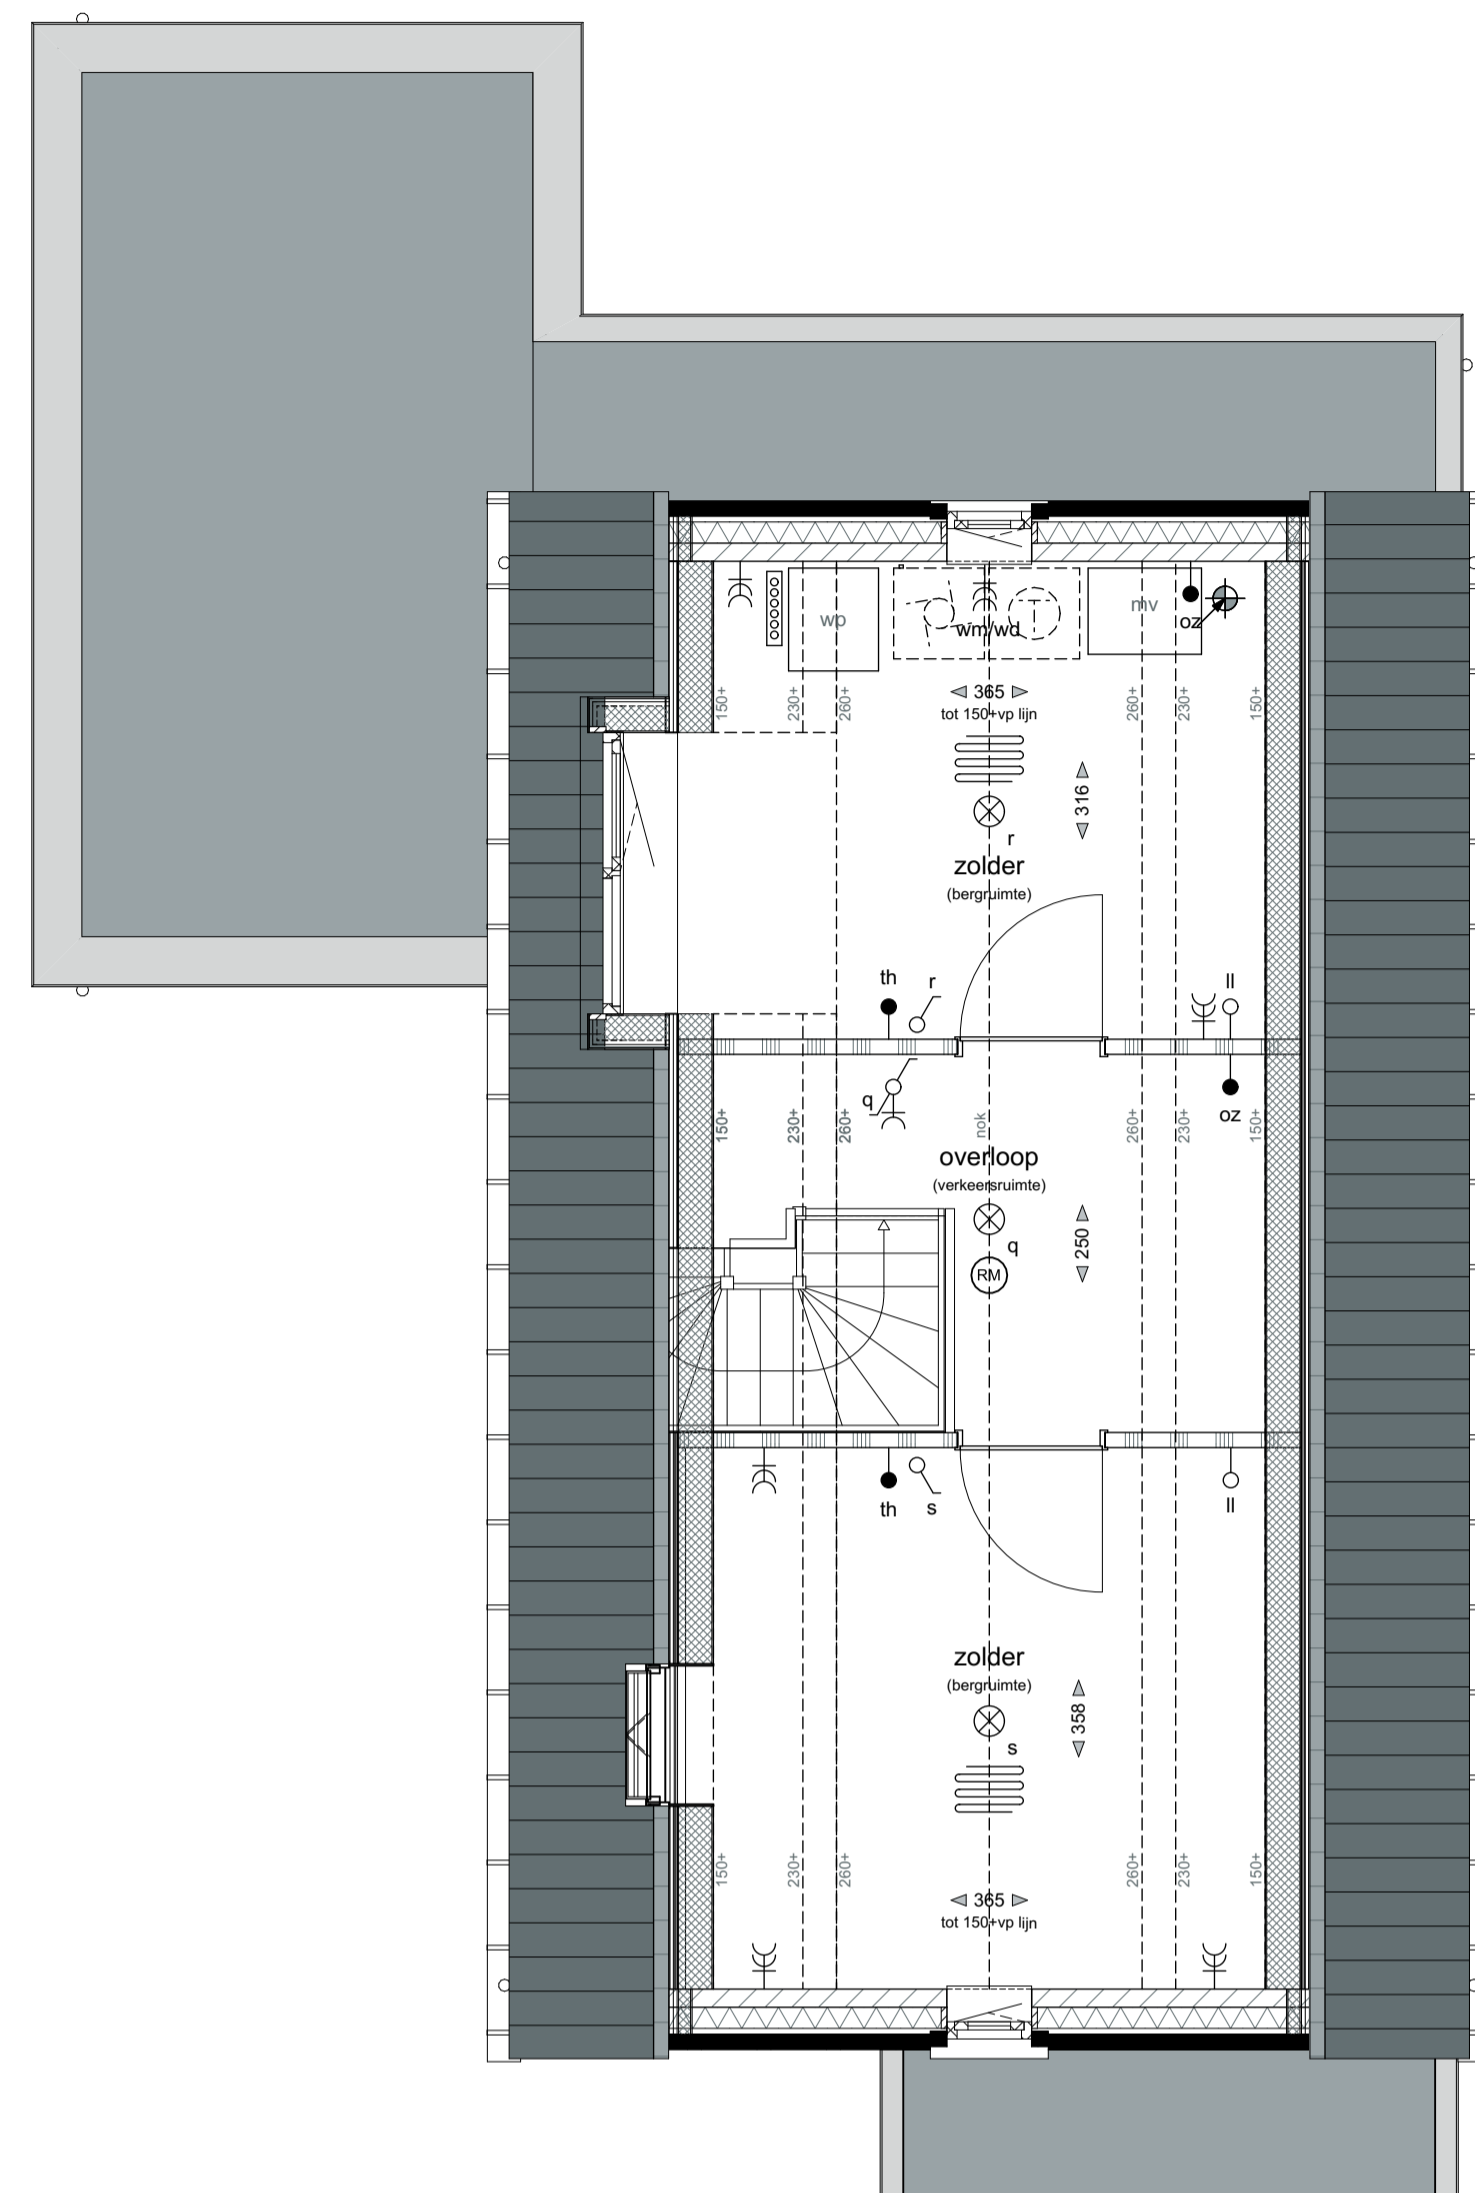

TWEDE VERDIEPING - 5840+P

- Optie C6
dakvenster
- Optie C9
dakkapel
- Optie C5
zolderindeling

MATERIALIZATIE EXTERIEUR

BOUWDEEL	MATERIAAL	KLEUR
plattendak	bitumineuze dakbedekking	donkergrijs
hellend dak	keramische dakpan	leikleur, mat engobe
gevel	metselwerk, wildverband voegwerk, teruggliddend	roodbruin, genuanceerd donkergrijs, Beamix 2774
gevelplint	metselwerk, wildverband voegwerk, teruggliddend	donkerbruin antraciet, Beamix 2745
betimmering	hout	zuiver wit, RAL9010
buitenkozijnen draaiende delen	hardhout	zuiver wit, RAL9010
voordeur	geïsoleerde deur	steengrijs, RAL7030
garagedeur	stalen kanteledeur	steengrijs, RAL7030
raamdorpels	prefab beton	witgrijs
goten	zink	natuur
hemelwaterafvoeren	zink	natuur
inbouwsteen vloermuzen	prefab beton	natuur grijs

LEGENDA

enkeelpolige schakelaar	brandwerendheid 30 minuten	kavelgrens
wissel schakelaar	toevoerpunt mechanische ventilatie	baksteen
serie schakelaar	afvoerpunt mechanische ventilatie	luchtsponw
wod (wandontlastdoos)	afvoerpunt mechanische ventilatie	isolatie
dubbele wod	ventilatievoevoer dmv gevelrooster	kalckandsteen
wm	ventilatie afvoer dmv dakgip	scheidingswand
wd	radfator	vloertegelwerk (Bepalende zijn indicatief)
wd	ruimte met vloerverwarming	mechanische ventilatie
bedrukker	buizenkraan	me
bol	harmel water afvoer	warmtepomp
loze leiding	afschotlichting	bolter
wlan	verdelers vloerverwarming (zonder onkasting)	buitenunit warmtepomp
aansluitpunt wireless lan	verdelers vloerverwarming (met onkasting)	opstelpaats keuken (indicatief)
aansluitpunt utp	verdelers vloerverwarming (met onkasting)	opstelpaats wasmachine
th	thermostaat	opstelpaats wasdroger
oz	aansluitpunt omvormer PV-panelen	
wand lichtpunt	wand lichtpunt	
plafond lichtpunt	plafond lichtpunt	
rookmelder	rookmelder	

ALGEMEEN


- Kleine wijzigingen voorbehouden.
- Aan de maatvoering kunnen geen rechten worden ontleend.
- Maatvoering betreft circa maten en is aangegeven in centimeter.
- Postie en aantal zonnepanelen is afhankelijk van gekozen opties.
- Elektra aansluitingen, keukenopstelling, ventilatiepunten en rookmelders zijn indicatief aangegeven.
- Het is mogelijk dat niet alle symbolen van toepassing zijn op uw woningtype.
- Maatvoering bij hellende daken tot 150cm hoogte.
- Uw woning kan een gespiegelde variant zijn van de woning die wordt weergegeven op deze tekening.

SITUATIE 1:500



VOORGEVEL

- Optie C9
dakkapel

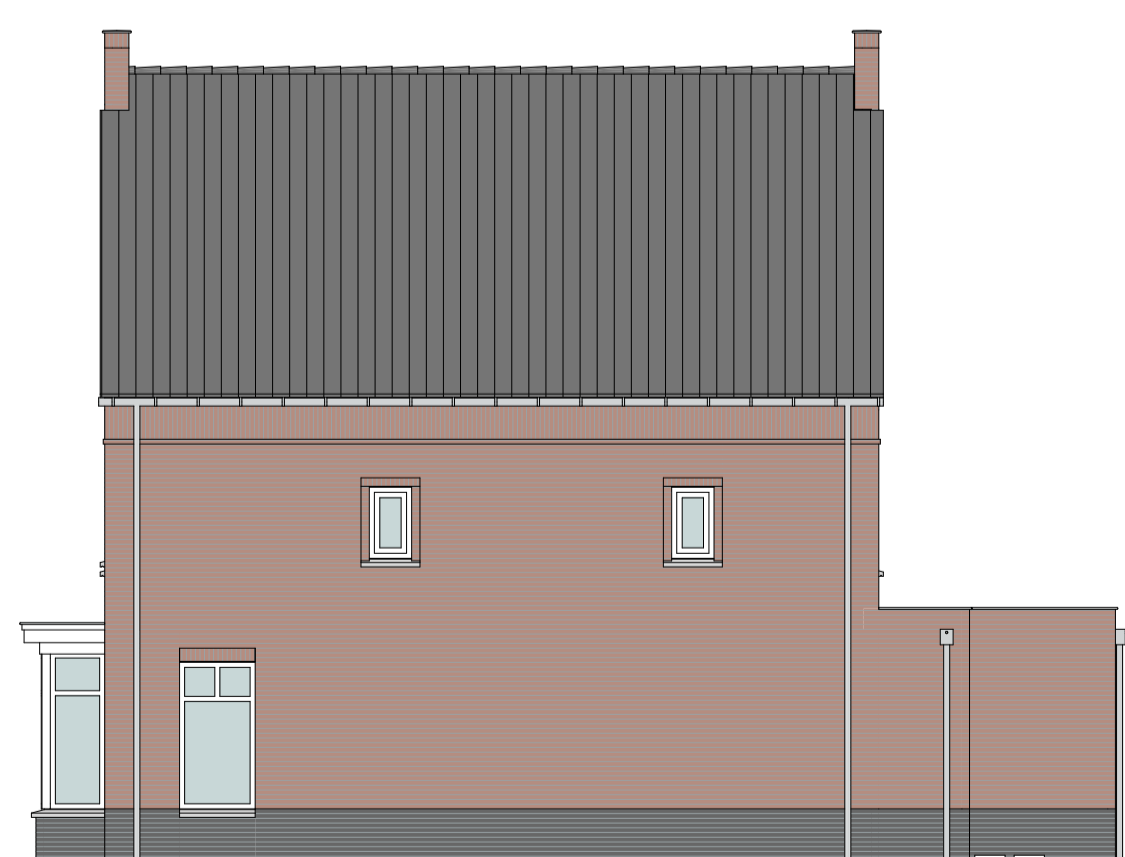

RECHTER ZIJGEVEL

- Optie C1
uitbreiding 1200mm



RECHTER ZIJGEVEL

- Optie C2
uitbreiding 2400mm



ACHTERGEVEL

- Optie C1
uitbreiding 1200mm
- Optie C2
uitbreiding 2400mm
- Optie C9
dakkapel



ACHTERGEVEL

- Optie C10
aanbouw naast standaard bijkeuken



LINKER ZIJGEVEL

- Optie C6
dakvenster
- Optie C9
dakkapel