


BEGANE GROND - PEIL - 0000


Optie A1
uitbreiding 1200mm

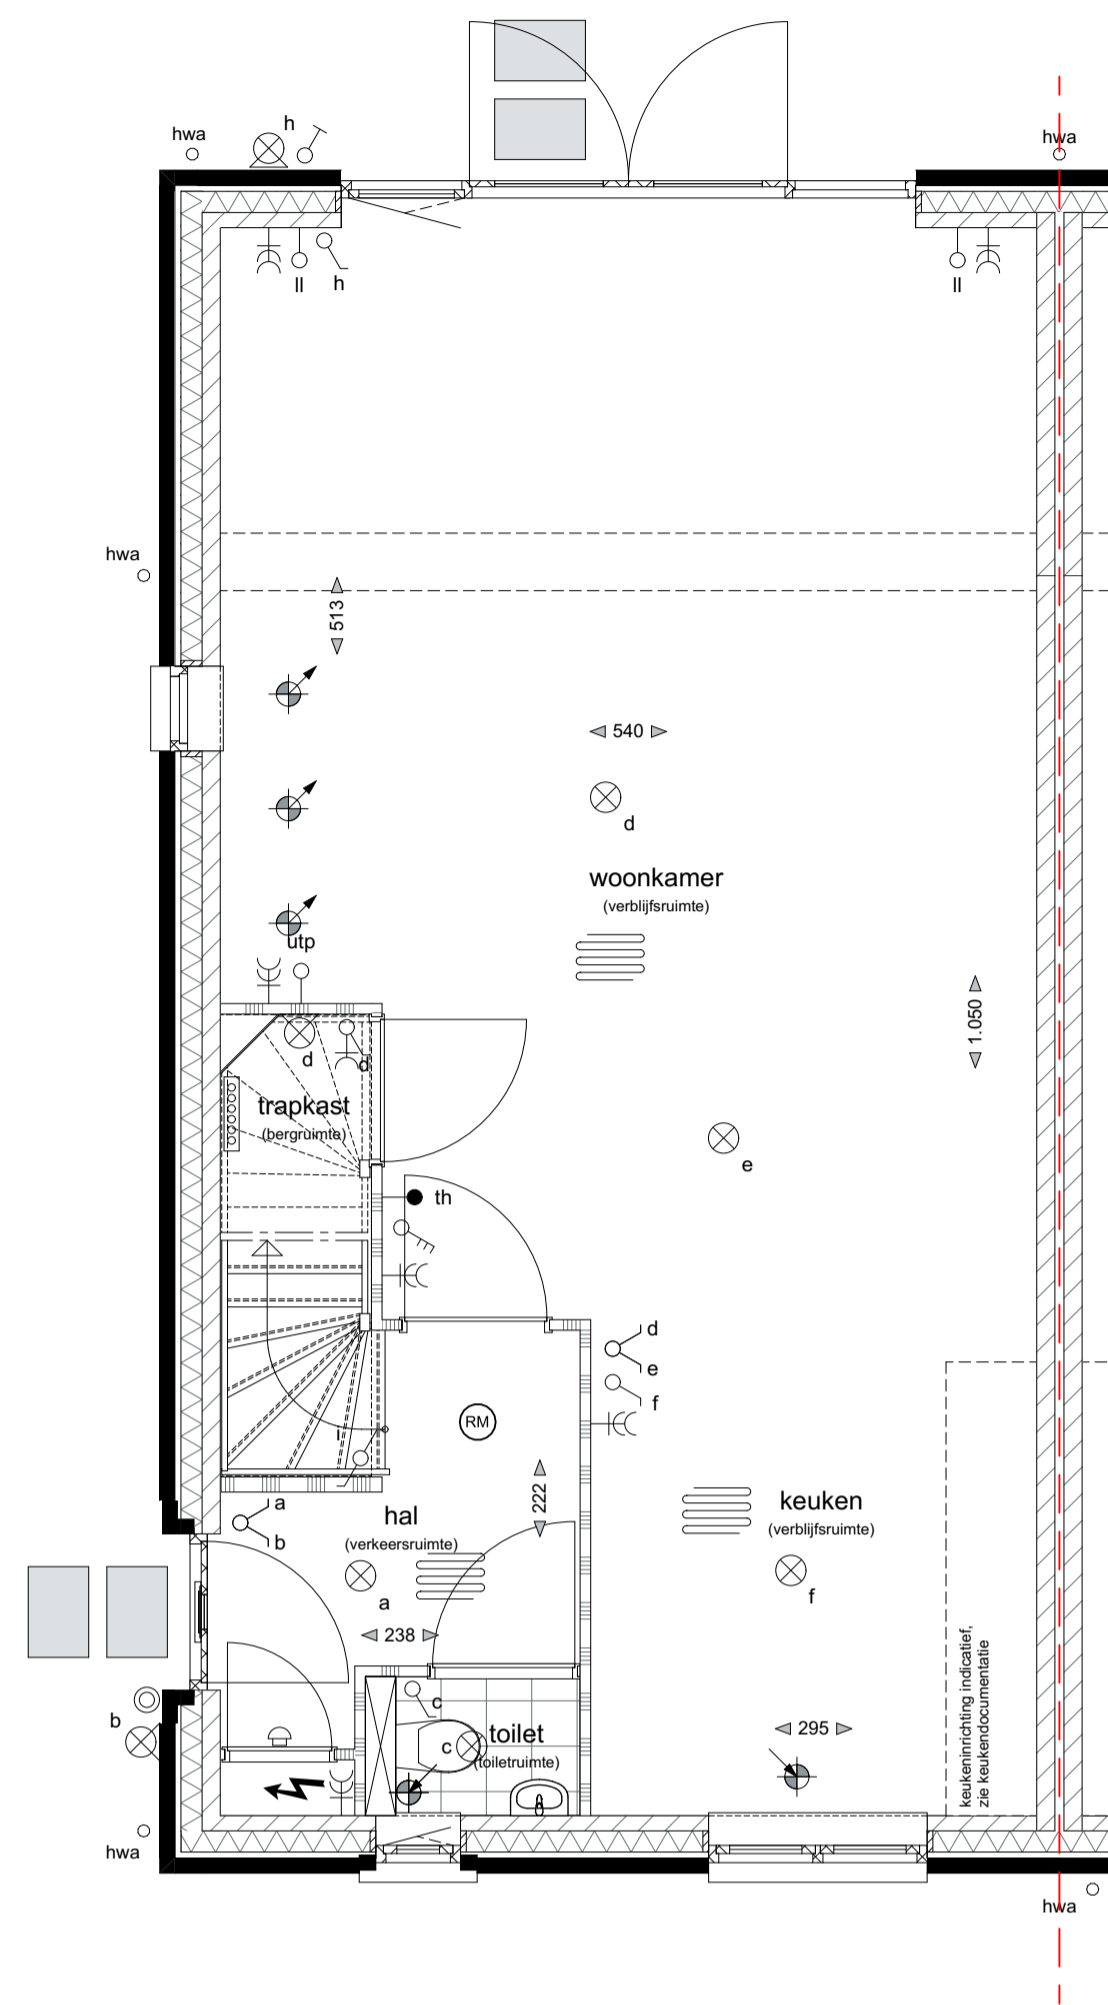

BEGANE GROND - PEIL - 0000

Optie A2
uitbreiding 2400mm


Optie A3
dubbele tuindeuren

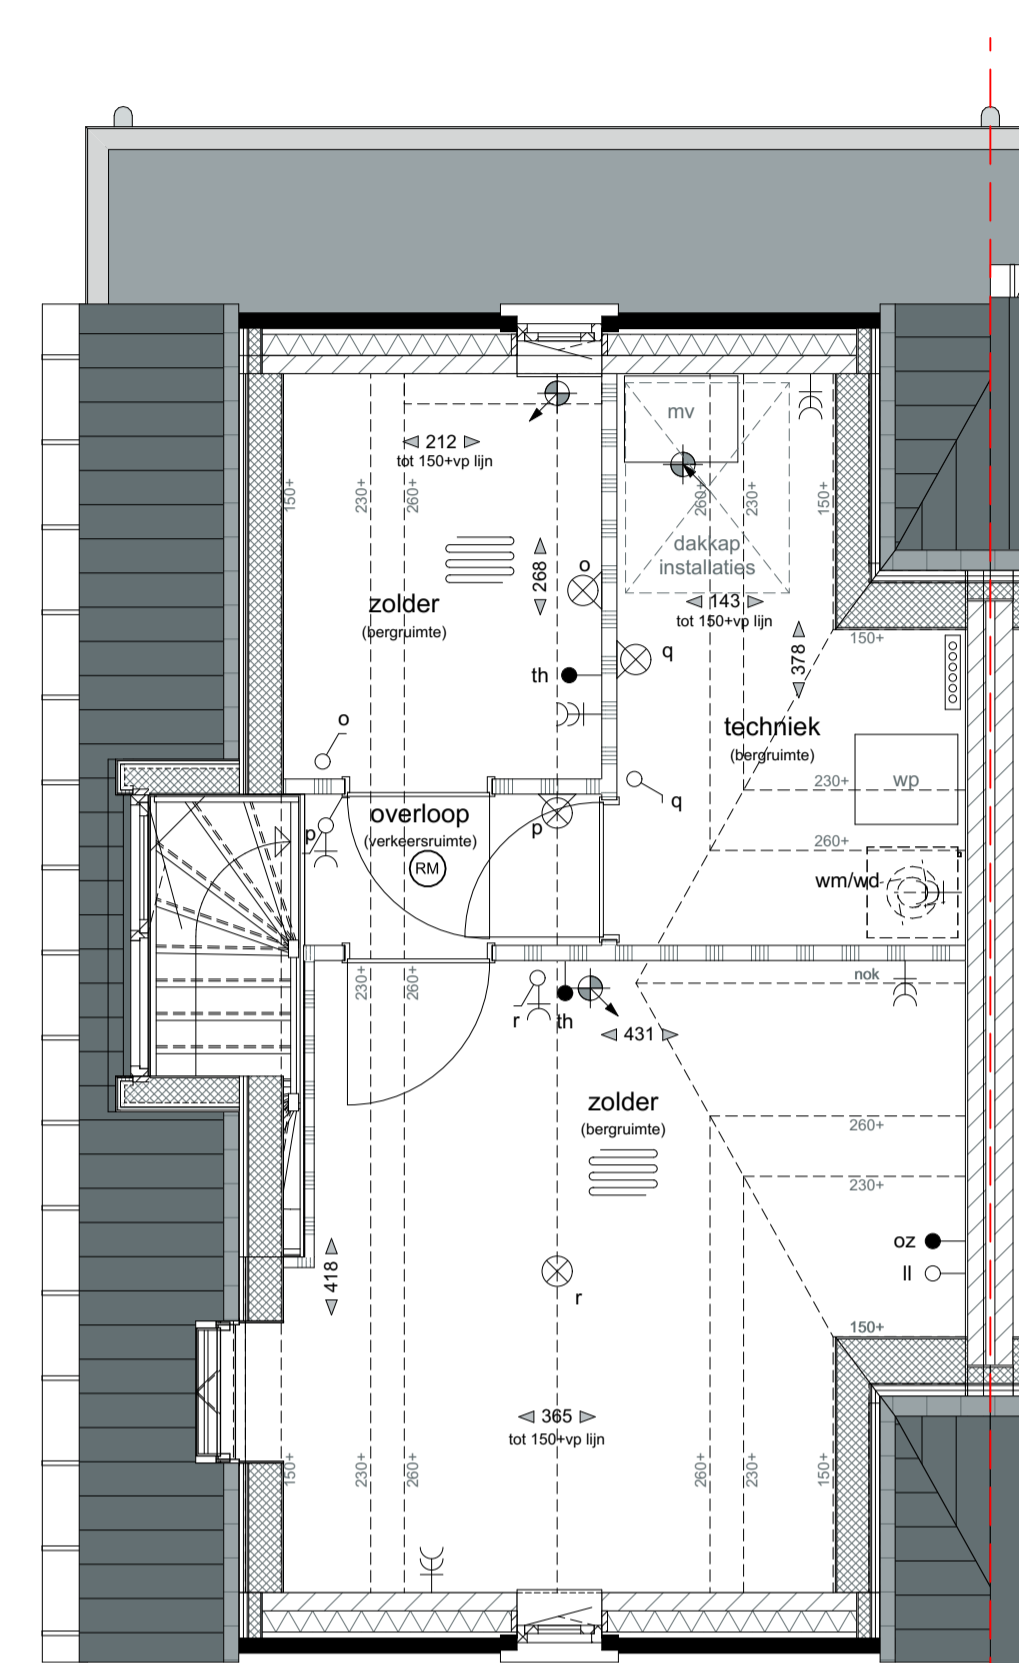

TWEDE VERDIEPING - 5840+P

Optie A10
dakvenster

Optie A11
zolderindeling

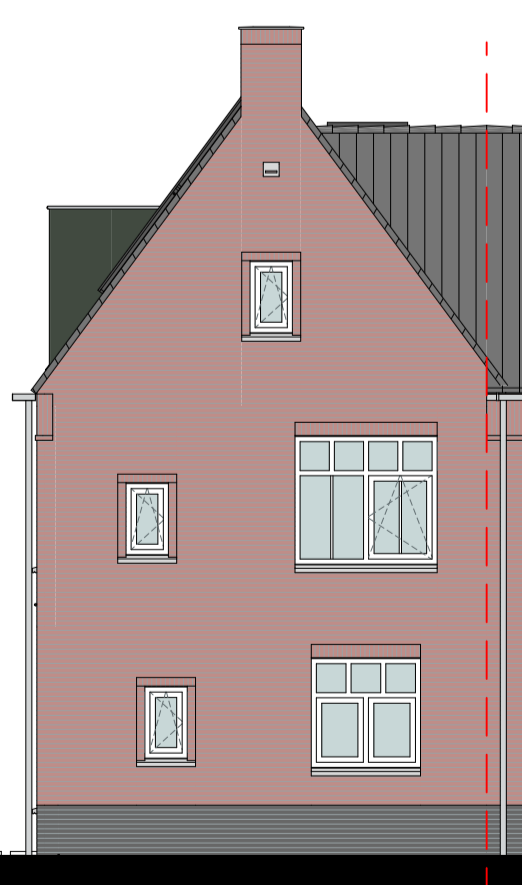

VOORGEVEL



LINKER ZIJGEVEL

Optie A1
uitbreiding 1200mm
Optie A10
dakvenster



LINKER ZIJGEVEL

Optie A2
uitbreiding 2400mm



ACHTERGEVEL

Optie A1
uitbreiding 1200mm



ACHTERGEVEL

Optie A2
uitbreiding 2400mm
Optie A3
dubbele tuindeuren

MATERIALISATIE EXTERIEUR

BOUWDEEL	MATERIAAL	KLEUR
plattendak	bitumineuze dakbedekking	donkergrijs
hellend dak	keramische dakpan	leikleur, mat engobe
gevel	metselwerk, wildverband	roodbruin, genuanceerd donkergrijs, Beamix 2774
gevelplint	metselwerk, terugliggend	donkerbruin antraciet, Beamix 2745
betimmering	hout	zuiver wit, RAL9010
buitenkozijnen draaiende delen	hardhout	zuiver wit, RAL9010
voordeur	hardhout	zuiver wit, RAL9010
garagedeur	geïsoleerde deur	steengrijs, RAL7030
raamdorpels	stalen kanteledeur	steengrijs, RAL7030
goten	prefab beton	witgrijs
hemelwaterafvoeren	zink	natuur
inbouwsteen vloermuizen	zink	natuur
	prefab beton	natuur grijs

LEGENDA

enkeelpolige schakelaar	wissel schakelaar	serie schakelaar	wcd (wandcontactdoos)	dubbele wcd	wcd tv wasmachine	wcd tv wasdroger	beldrukker	loze leiding	aansluitpunt wireless lan	aansluitpunt utp	thermostaat	aansluitpunt omvormer PV-panelen	wand lichtpunt	plafond lichtpunt	rookmelder	brandwerendheid 30 minuten	toevoerpunt mechanische ventilatie	afvoerpunt mechanische ventilatie	ventilatieafvoer dmv gevelrooster	ventilatie afvoer dmv dakpijp	radiator	ruimte met vloerverwarming	buitenkraan	hemel water afvoer	afschotrichting	verdelers vloerverwarming (zonder omkasting)	verdelers vloerverwarming (met omkasting)	kavelgrens	baksteen luchtsponw isolatie kalkzandsteen	scheidingswand	voetegelwerk (tegeladen zijn indicatief)	mechanische ventilatie	warmtepomp	boiler	buitenunit warmtepomp	opstelplaats keuken (indicatief)	opstelplaats wasmachine	opstelplaats wasdroger
-------------------------	-------------------	------------------	-----------------------	-------------	-------------------	------------------	------------	--------------	---------------------------	------------------	-------------	----------------------------------	----------------	-------------------	------------	----------------------------	------------------------------------	-----------------------------------	-----------------------------------	-------------------------------	----------	----------------------------	-------------	--------------------	-----------------	--	---	------------	--	----------------	--	------------------------	------------	--------	-----------------------	----------------------------------	-------------------------	------------------------

ALGEMEEN

- Kleine wijzigingen voorbehouden.
- Aan de maatvoering kunnen geen rechten worden aangevoerd.
- Maatvoering betreft circa maten en is aangegeven in centimeter.
- Positie en aantal zonnepanelen is afhankelijk van gekozen opties.
- Elektra aansluitingen, keukenuitvoering, ventilatiepunten en rookmelders zijn indicatief aangegeven.
- Uw woning kan een gespiegelde variant zijn van de woning die wordt weergegeven op deze tekening.
- Maatvoering bij hellende daken tot 150cm hoogte.
- Het is mogelijk dat niet alle symbolen van toepassing zijn op uw woningtype.

SITUATIE 1:500

