



BEGANE GROND - PEIL - 0000

- Optie B1
uitbreiding 1200mm
- Optie B2
geïsoleerde berging
- Optie B11
deur van woning naar berging

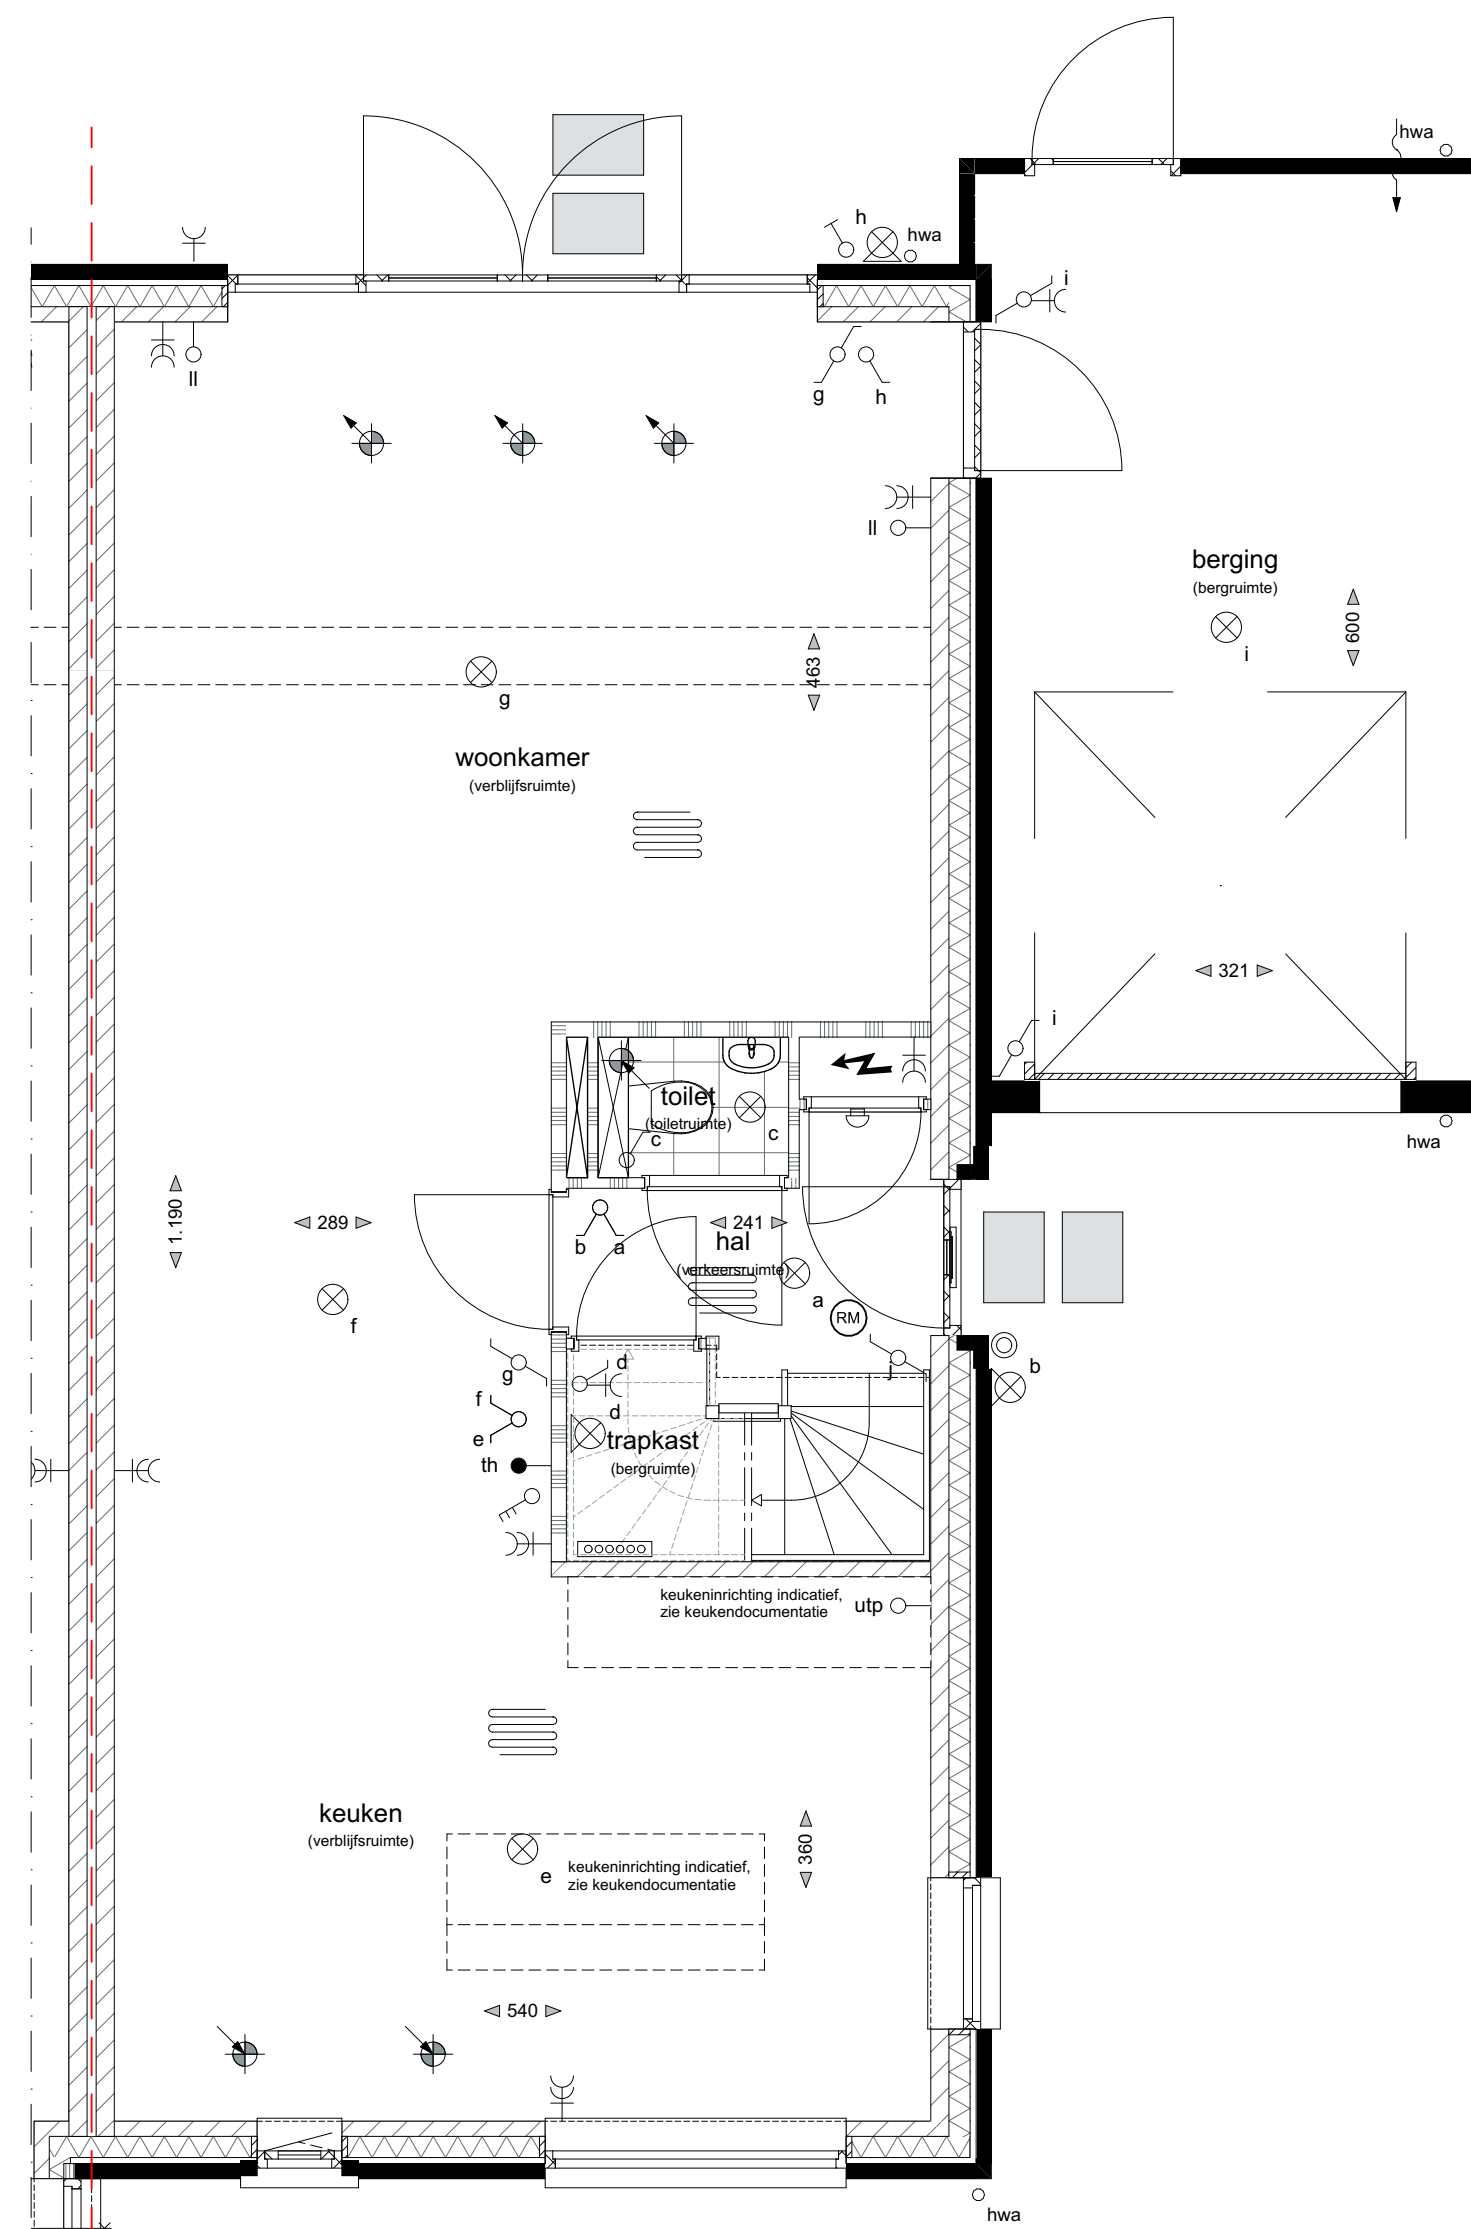

BEGANE GROND - PEIL - 0000

- Optie B3
uitbreiding 2400mm
- Optie B4
dubbele tuindeuren
- Optie B9
keuken verplaatsen naar voorzijde
- Optie B11
deur van woning naar berging

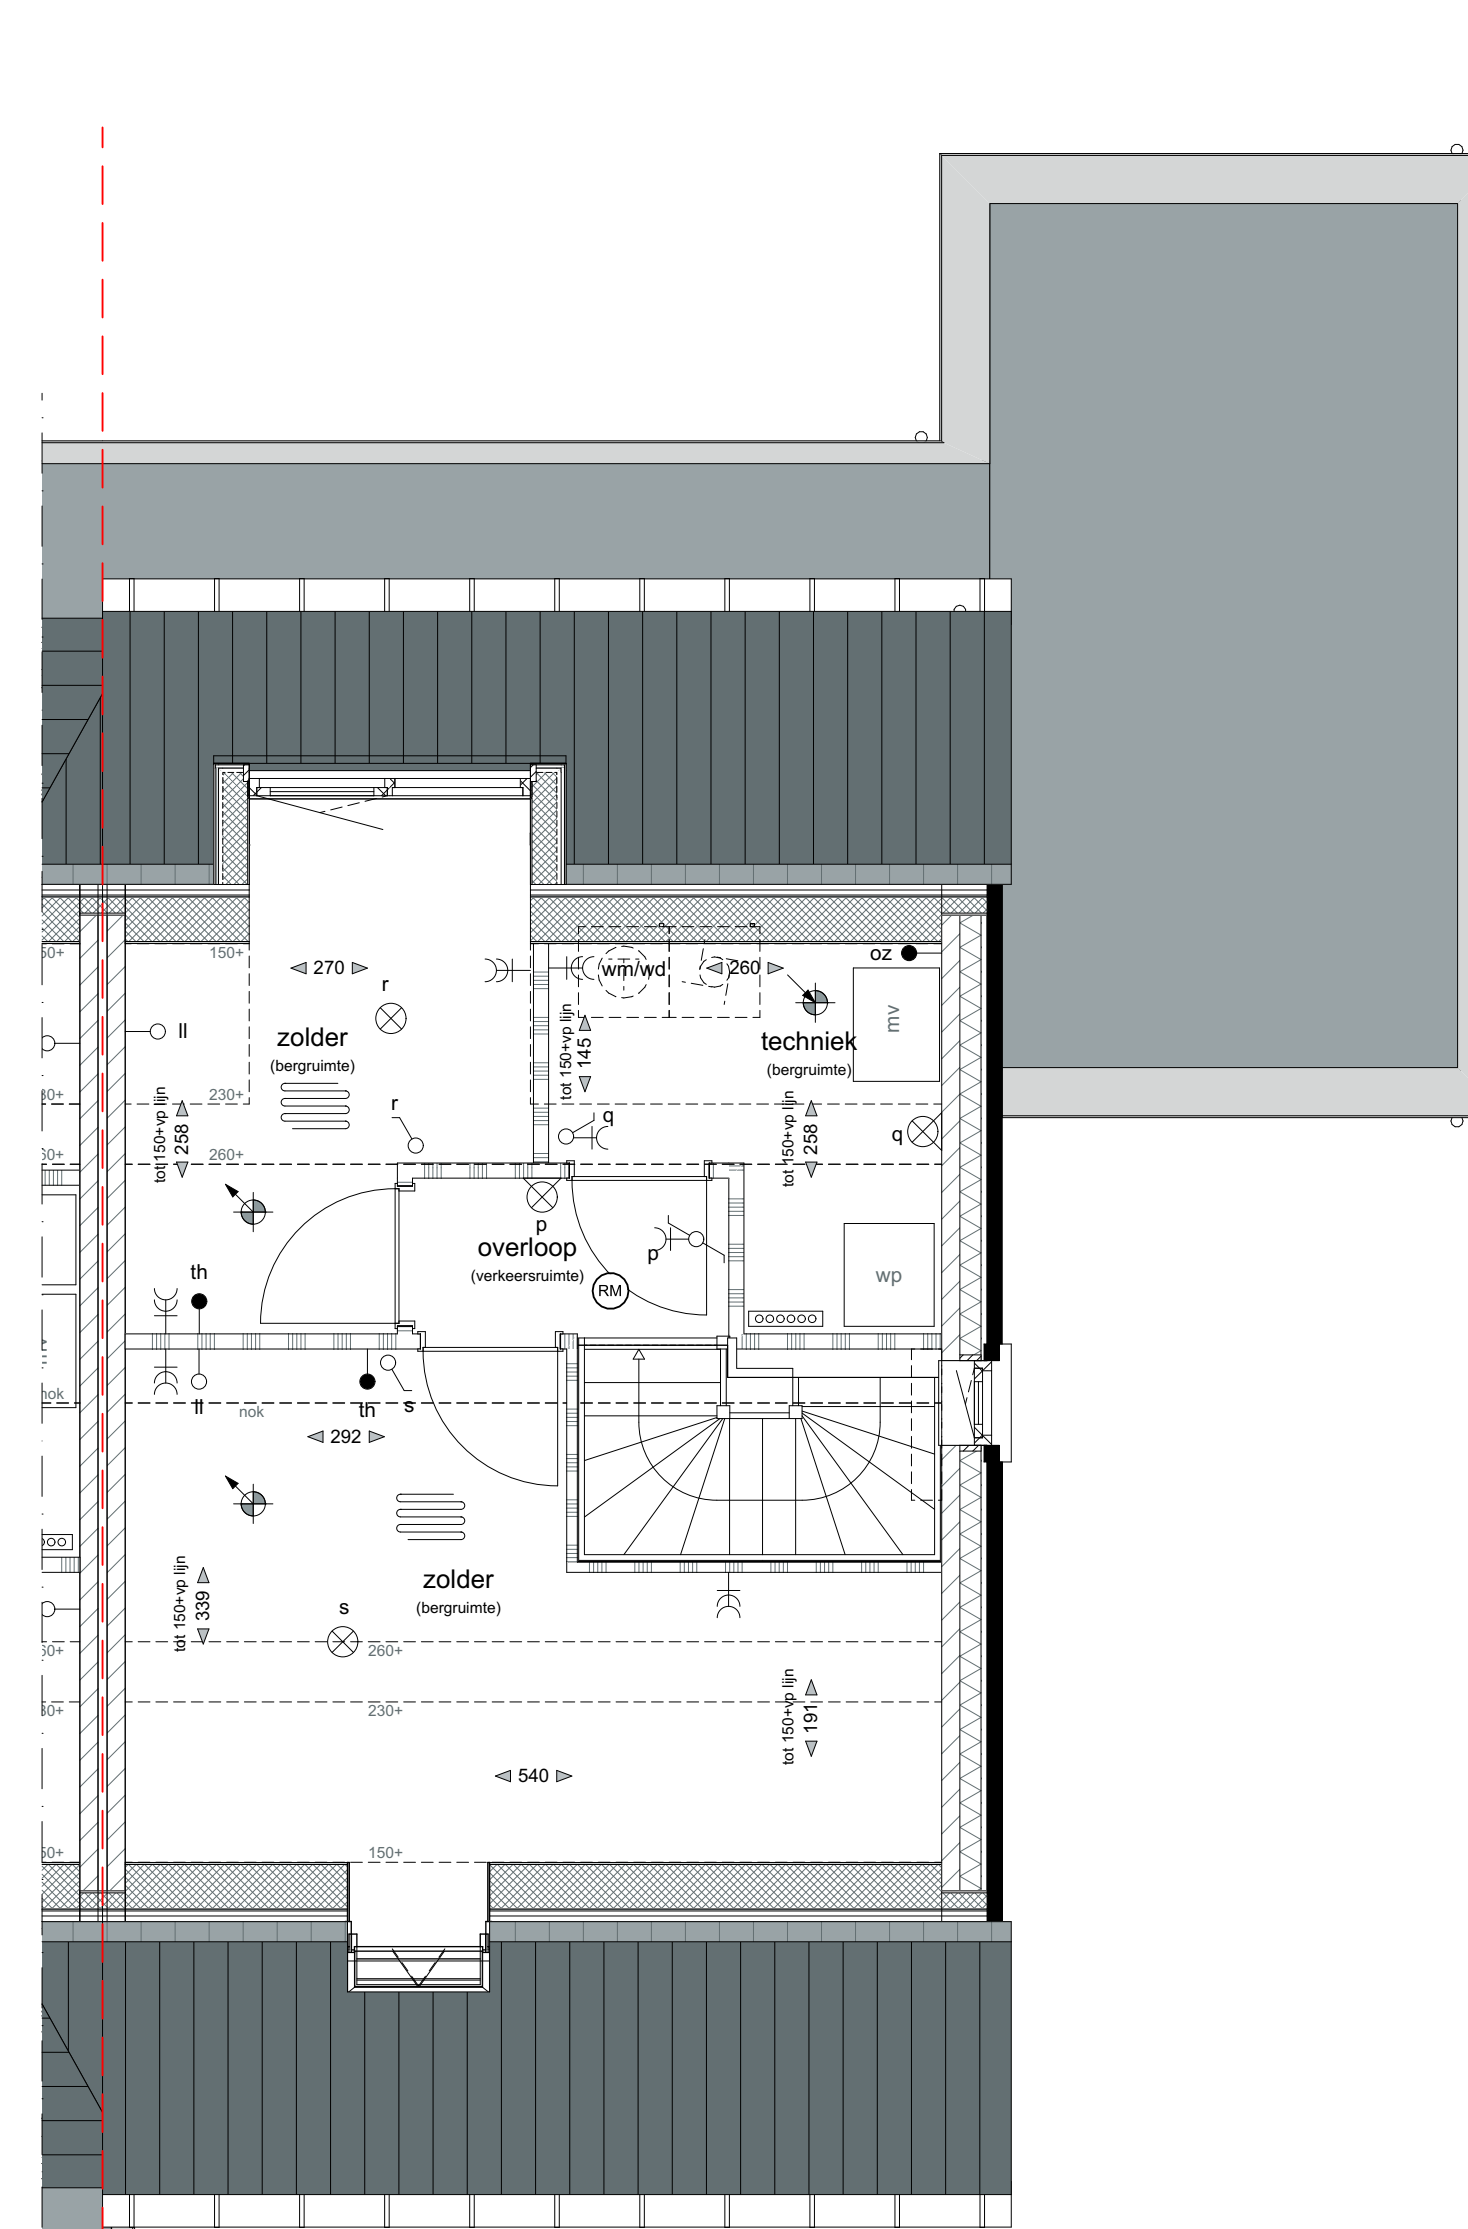

TWEDE VERDIEPING - 5840+P

- Optie B6
dakvenster
- Optie B7
dakkapel
- Optie B5
zolderindeling

MATERIALIZATIE EXTERIEUR

BOUWDEEL	MATERIAAL	KLEUR
plattendak	bitumineuze dakbedekking	donkergrijs
hellend dak	keramische dakpan	leikleur, mat engobe
gevel	metselwerk, wildverband, gekeimd voegwerk, platvol, gekeimd	witgrijs, keim 9555 witgrijs, keim 9555
gevelplint	metselwerk, wildverband voegwerk, terugliggend	donkerbruin antraciet, Beamix 2745
betimmering	hout	zuiver wit, RAL9010
buitenkozijnen draaiende delen voordeur garagedeur	hardhout hardhout geïsoleerde deur stalen kanteeldeur	zuiver wit, RAL9010 zuiver wit, RAL9010 steengrijs, RAL7030 steengrijs, RAL7030
raamdorpels	prefab beton	witgrijs
goten hemelwaterafvoeren	zink zink	natuur natuur
inbouwsteen vloermuizen	prefab beton	natuur grijs


LEGENDA

enkeelpolige schakelaar	wissel schakelaar	serie schakelaar	wcd (wandcontactdoos)	dubbele wcd	wcd tv wasmachine	wcd tvb wasdroger	bedrukker	bel	loze leiding	wlan	utp aansluitpunt utp	th thermostaat	oz aansluitpunt omvormer PV-panelen	wand lichtpunt	plafond lichtpunt	rookmelder	brandwerendheid 30 minuten	toevoerpunt mechanische ventilatie	afvoerpunt mechanische ventilatie	ventilatieafvoer dmv gevelrooster	ventilatie afvoer dmv dakpijp	radiator	ruimte met vloerverwarming	buitenkraan	bel	hwa hemel water afvoer	afschotrichting	verdelers vloerverwarming (zonder omkasting)	verdelers vloerverwarming (met omkasting)	kavelgrens	baksteen luchtpouw isolatie kalkzandsteen	scheidingswand	voetregelwerk (tegelnaad zijn indicatief)	mechanische ventilatie	warmtepomp	boiler	buitenunit warmtepomp	opstelplaats keuken (indicatief)	opstelplaats wasmachine	opstelplaats wasdroger
-------------------------	-------------------	------------------	-----------------------	-------------	-------------------	-------------------	-----------	-----	--------------	------	----------------------	----------------	-------------------------------------	----------------	-------------------	------------	----------------------------	------------------------------------	-----------------------------------	-----------------------------------	-------------------------------	----------	----------------------------	-------------	-----	------------------------	-----------------	--	---	------------	---	----------------	---	------------------------	------------	--------	-----------------------	----------------------------------	-------------------------	------------------------

ALGEMEEN

- Kleine wijzigingen voorbehouden.
- Aan de maatvoering kunnen geen rechten worden ontleend.
- Maatvoering betreft circa maten en is aangegeven in centimeter.
- Positie en aantal zonnepanelen is afhankelijk van gekozen opties.
- Elektra aansluitingen, keukenuitvoering, ventilatiepunten en rookmelders zijn indicatief aangegeven.
- Uw woning kan een gespiegelde variant zijn van de woning die wordt weergegeven op deze tekening.
- Maatvoering bij hellende daken tot 150cm hoogte.

SITUATIE 1:500

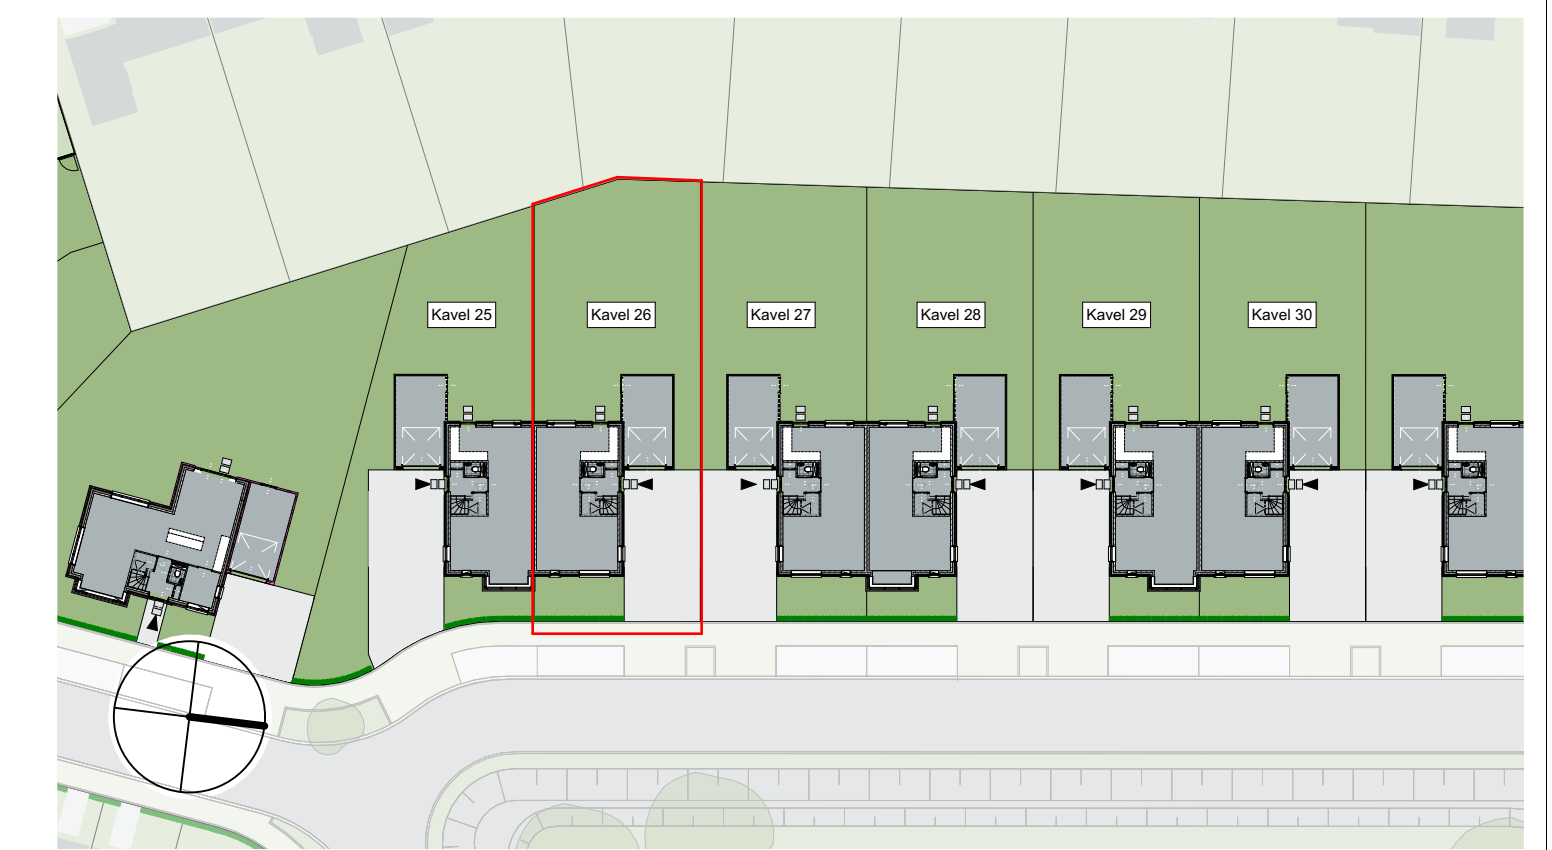

VOORGEVEL

- Optie B6
dakvenster



RECHTER ZIJGEVEL

- Optie B7
dakkapel



ACHTERGEVEL

- Optie B1
uitbreiding 1200mm
- Optie B7
dakkapel



ACHTERGEVEL

- Optie B3
uitbreiding 2400mm
- Optie B4
dubbele tuindeuren