


BEGANE GROND - PEIL - 0000


Optie A1  
uitbreiding 1200mm

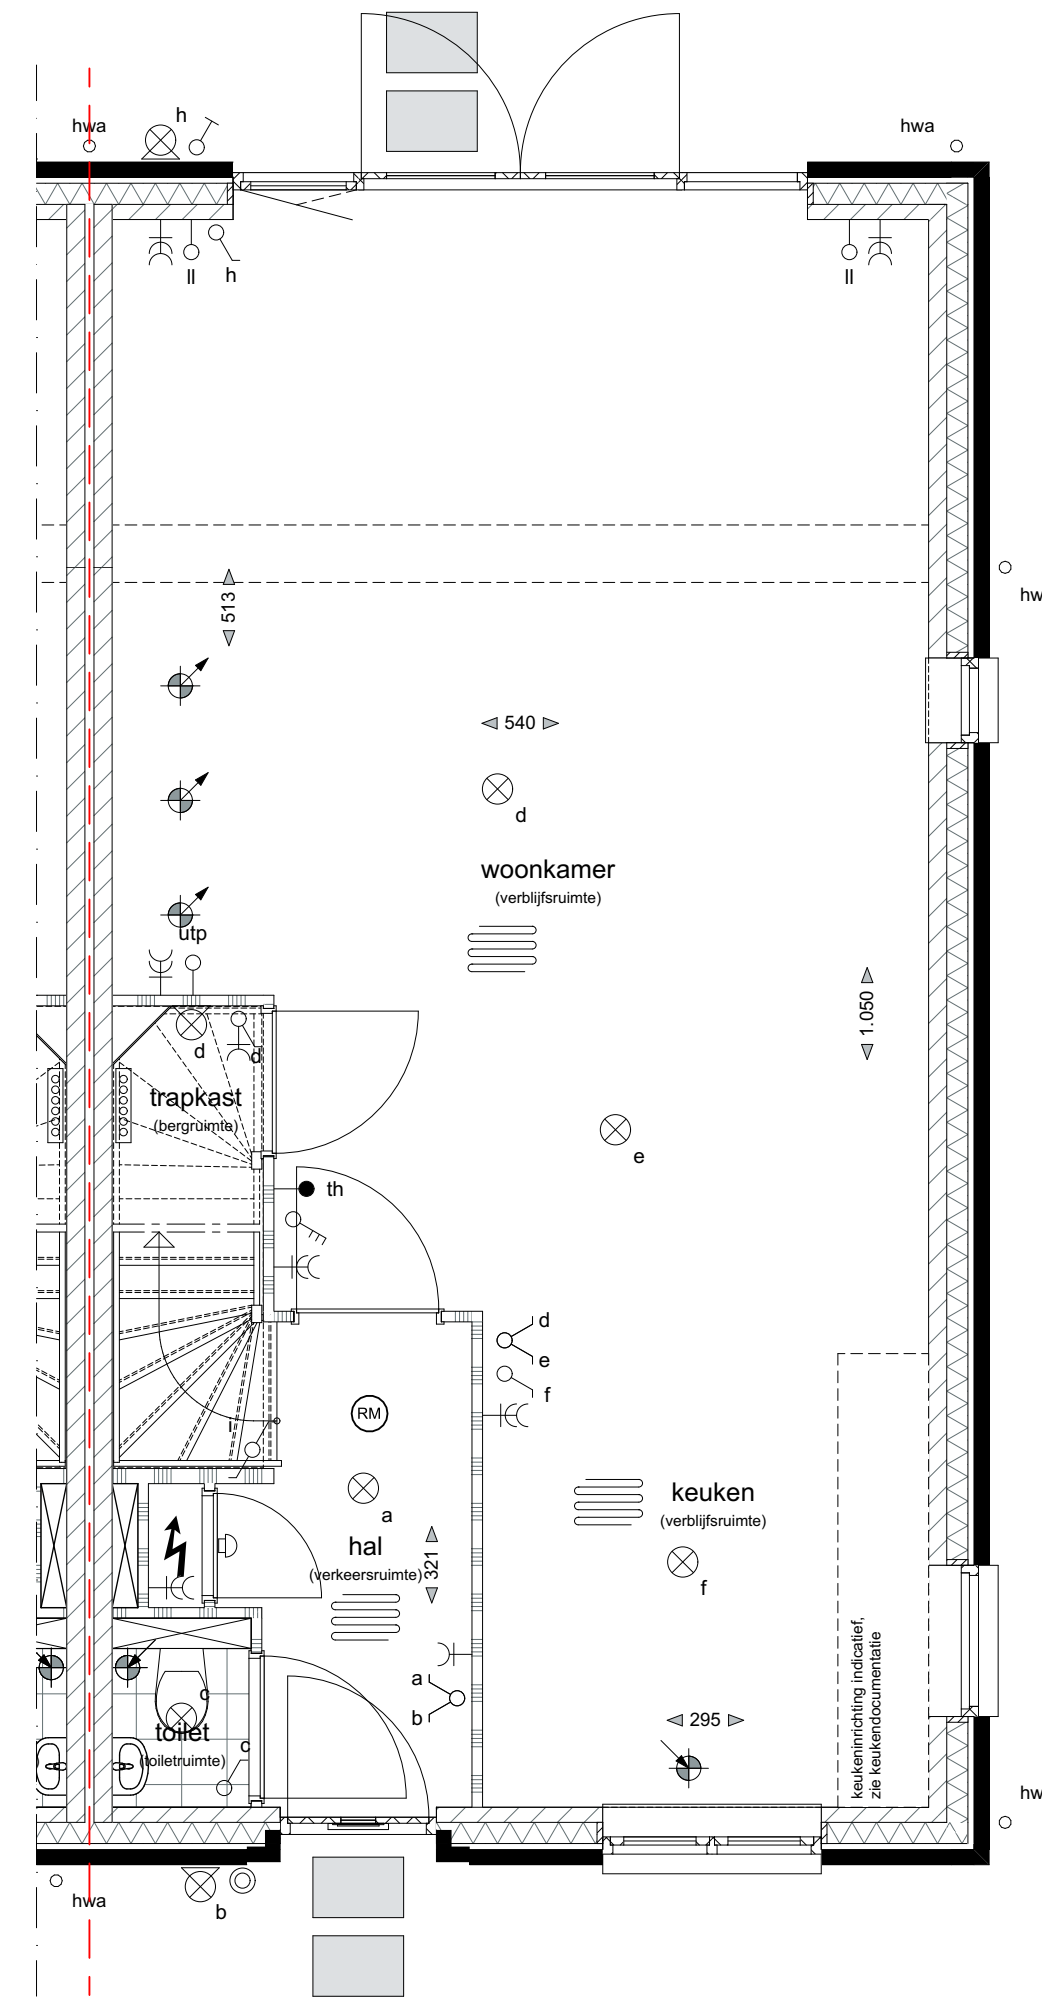

BEGANE GROND - PEIL - 0000

Optie A2  
uitbreiding 2400mm

Optie A3  
dubbele tuindeuren

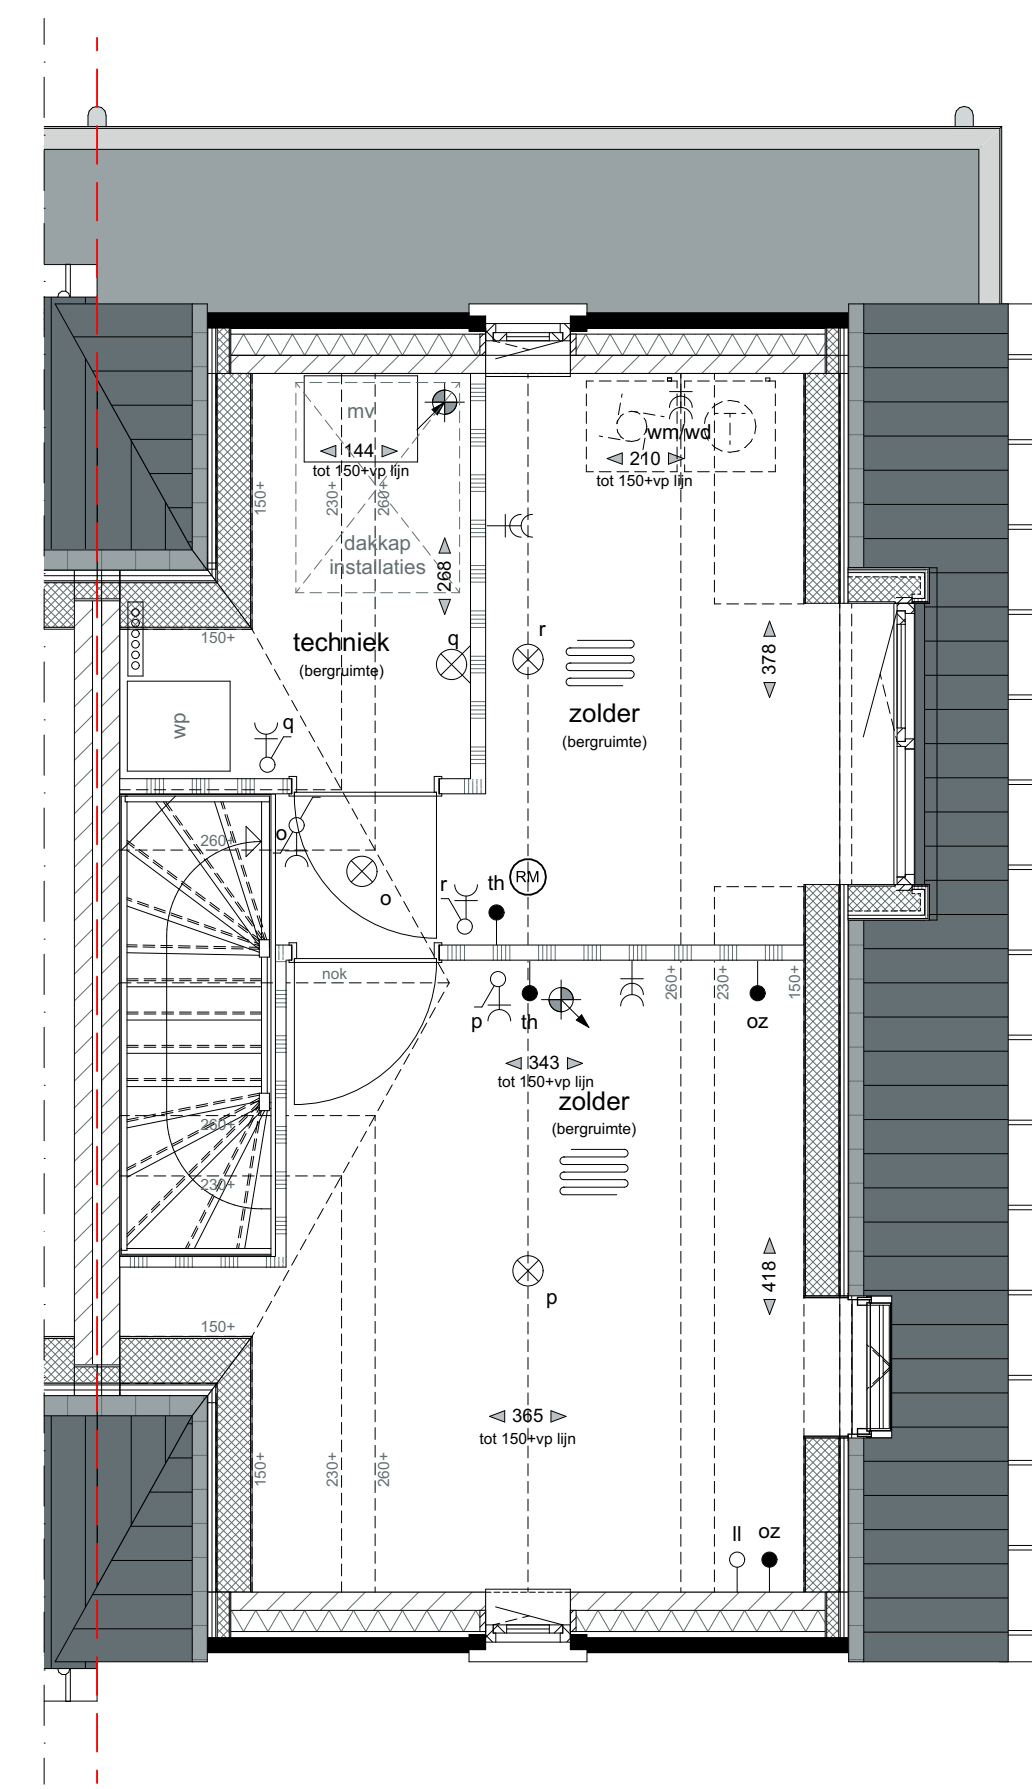

TWEDE VERDIEPING - 5840+P

Optie A10  
dakvenster

Optie A568  
dakkapel

Optie A11  
zolderindeling

**MATERIALIZATIE EXTERIEUR**

BOUWDEEL	MATERIAAL	KLEUR
plattendak	bitumineuze dakbedekking	donkergrijs
hellend dak	keramische dakpan	leikleur, mat engobe
gevel	metselwerk, wildverband	lichtbruin, genuanceerd donkergrijs, Beamix 2774
gevelplint	metselwerk, terugliggend	donkerbruin antraciet, Beamix 2745
betimmering	hout	zuiver wit, RAL9010
buitenkozijnen draaiende delen	hardhout	zuiver wit, RAL9010
voordeur	hardhout	zuiver wit, RAL9010
garagedeur	geïsoleerde deur	steengrijs, RAL7030
raamdorpels	prefab beton	witgrijs
goten	zink	natuur
hemelwaterafvoeren	zink	natuur
inbouwsteen vloermuizen	prefab beton	natuur grijs

**LEGENDA**

enkelpolige schakelaar	wissel schakelaar	serie schakelaar	serie schakelaar (wandcontactdoos)	dubbele wcd	wcd tv wasmachine	wcd tv wasdroger	beldrukker	bel	loze leiding	wlan aansluitpunt wireless lan	utp aansluitpunt utp	thermostaat	aansluitpunt omvormer PV-panelen	wand lichtpunt	plafond lichtpunt	rookmelder	brandwerendheid 30 minuten	toevoerpunt mechanische ventilatie	toevoerpunt mechanische ventilatie (wandcontactdoos)	afvoerpunt mechanische ventilatie	ventilatieafvoer dmv gevelrooster	ventilatie afvoer dmv dakpijp	radiator	ruimte met vloerverwarming	buitenkraan	hemel water afvoer	afschotrichting	verdelers vloerverwarming (zonder omkasting)	verdelers vloerverwarming (met omkasting)	kavelgrens	baksteen luchtspouw isolatie kalkzandsteen	scheidingswand	vloerregelwerk (tegelnaden zijn indicatief)	mechanische ventilatie	boiler	buitenunit warmtepomp	opstelplaats keuken (indicatief)	opstelplaats wasmachine	opstelplaats wasdroger
------------------------	-------------------	------------------	------------------------------------	-------------	-------------------	------------------	------------	-----	--------------	--------------------------------	----------------------	-------------	----------------------------------	----------------	-------------------	------------	----------------------------	------------------------------------	------------------------------------------------------	-----------------------------------	-----------------------------------	-------------------------------	----------	----------------------------	-------------	--------------------	-----------------	----------------------------------------------	-------------------------------------------	------------	--------------------------------------------	----------------	---------------------------------------------	------------------------	--------	-----------------------	----------------------------------	-------------------------	------------------------

**ALGEMEEN**

- Kleine wijzigingen voorbehouden.
- Aan de maatvoering kunnen geen rechten worden ontleend.
- Maatvoering betreft circa maten en is aangegeven in centimeter.
- Positie en aantal zonnepanelen is afhankelijk van gekozen opties.
- Elektra aansluitingen, keukenuitvoering, ventilatiepunten en rookmelders zijn indicatief aangegeven.
- Uw woning kan een gespiegelde variant zijn van de woning die wordt weergegeven op deze tekening.
- Maatvoering bij hellende daken tot 150cm hoogte.



VOORGEVEL

Optie A568  
dakkapel



RECHTER ZIJGEVEL

Optie A1  
uitbreiding 1200mm


Optie A10  
dakvenster

Optie A568  
dakkapel



RECHTER ZIJGEVEL


Optie A2  
uitbreiding 2400mm

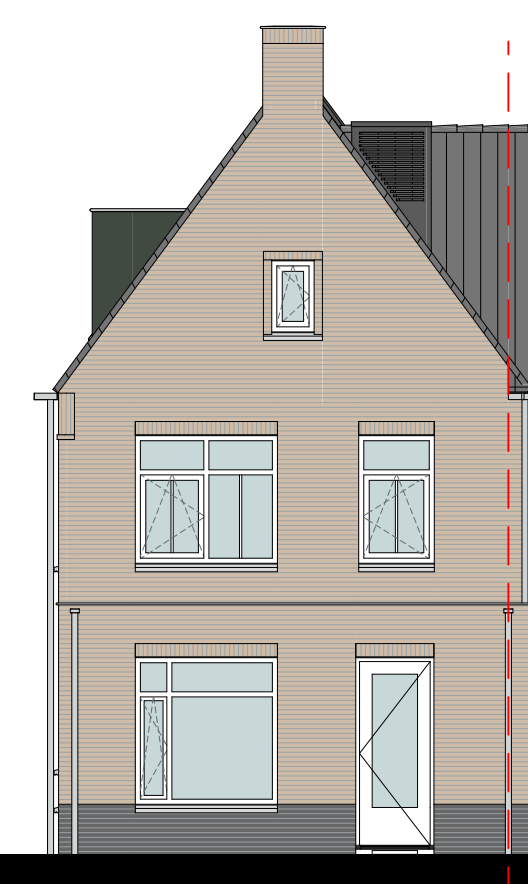

ACHTERGEVEL

Optie A1  
uitbreiding 1200mm

Optie A568  
dakkapel

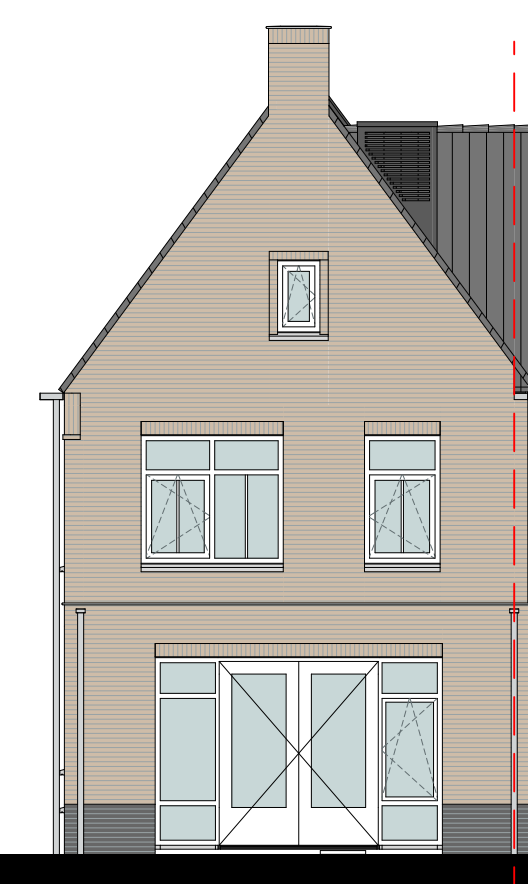


ACHTERGEVEL

Optie A2  
uitbreiding 2400mm

Optie A3  
dubbele tuindeuren

**SITUATIE 1:500**

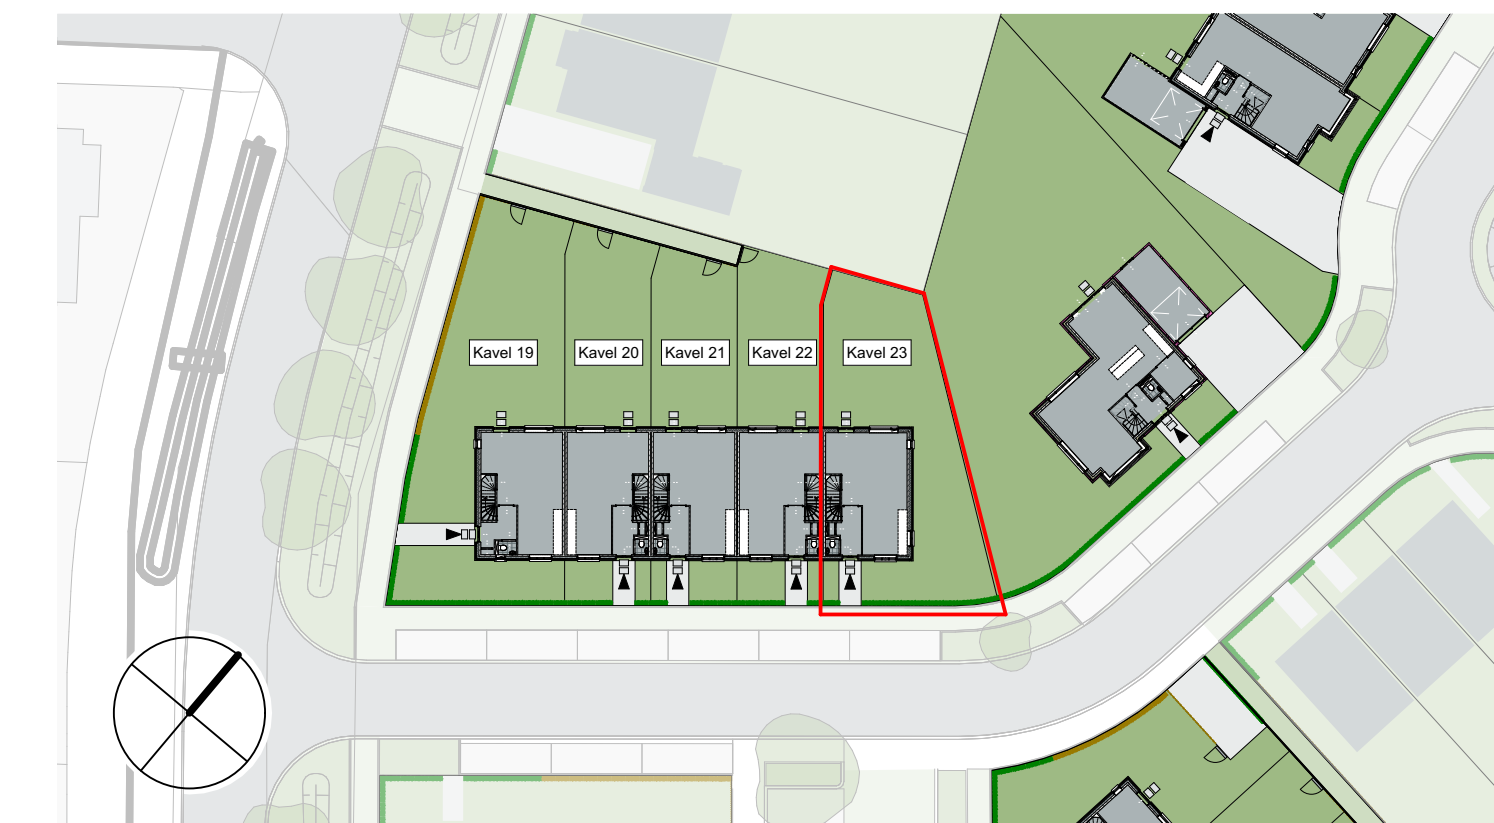

Kavel 23 - Opties  
Verkooptekeningen  
De Hoge Regt fase 2a  
Beek en Donk

Tek.nr.: 23VK620  
Datum: 1 juni 2024  
Schaal: 1:50, 1:100