



**BEGANE GROND - PEIL - 0000**

- Optie B1 uitbreiding 1200mm
- Optie B2 geïsoleerde berging
- Optie B11 deur van woning naar berging

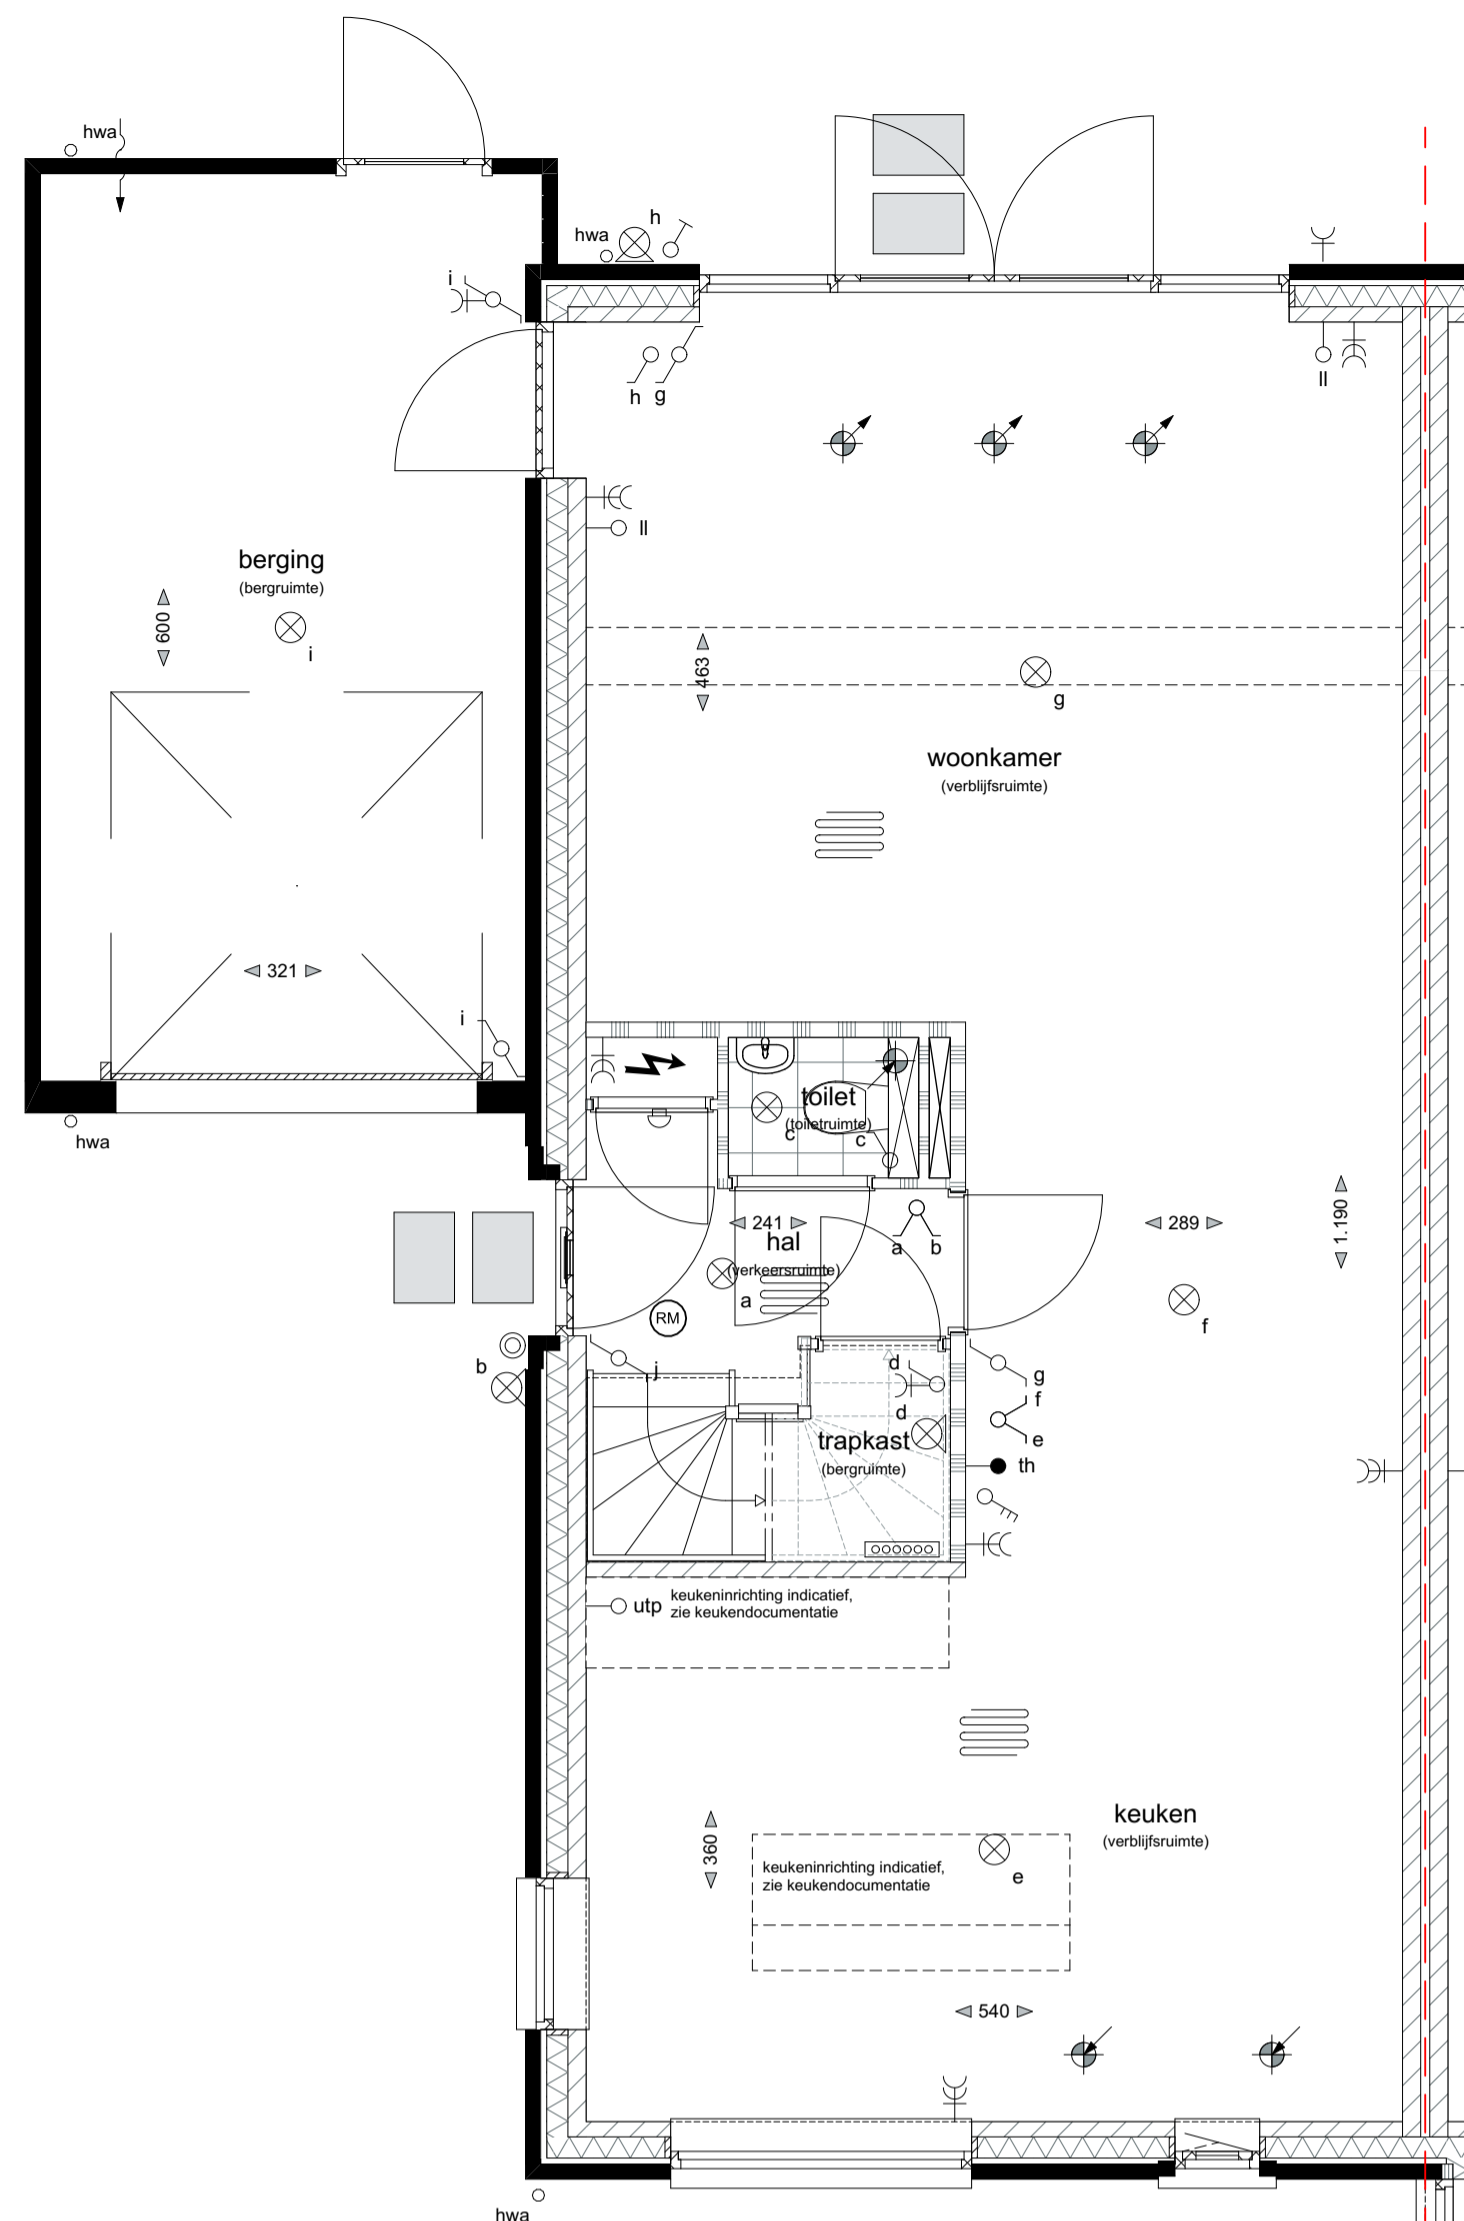

**BEGANE GROND - PEIL - 0000**

- Optie B3 dakvenster
- Optie B4 dubbele tuindeuren
- Optie B9 keuken verplaatsen naar voorzijde
- Optie B11 deur van woning naar berging

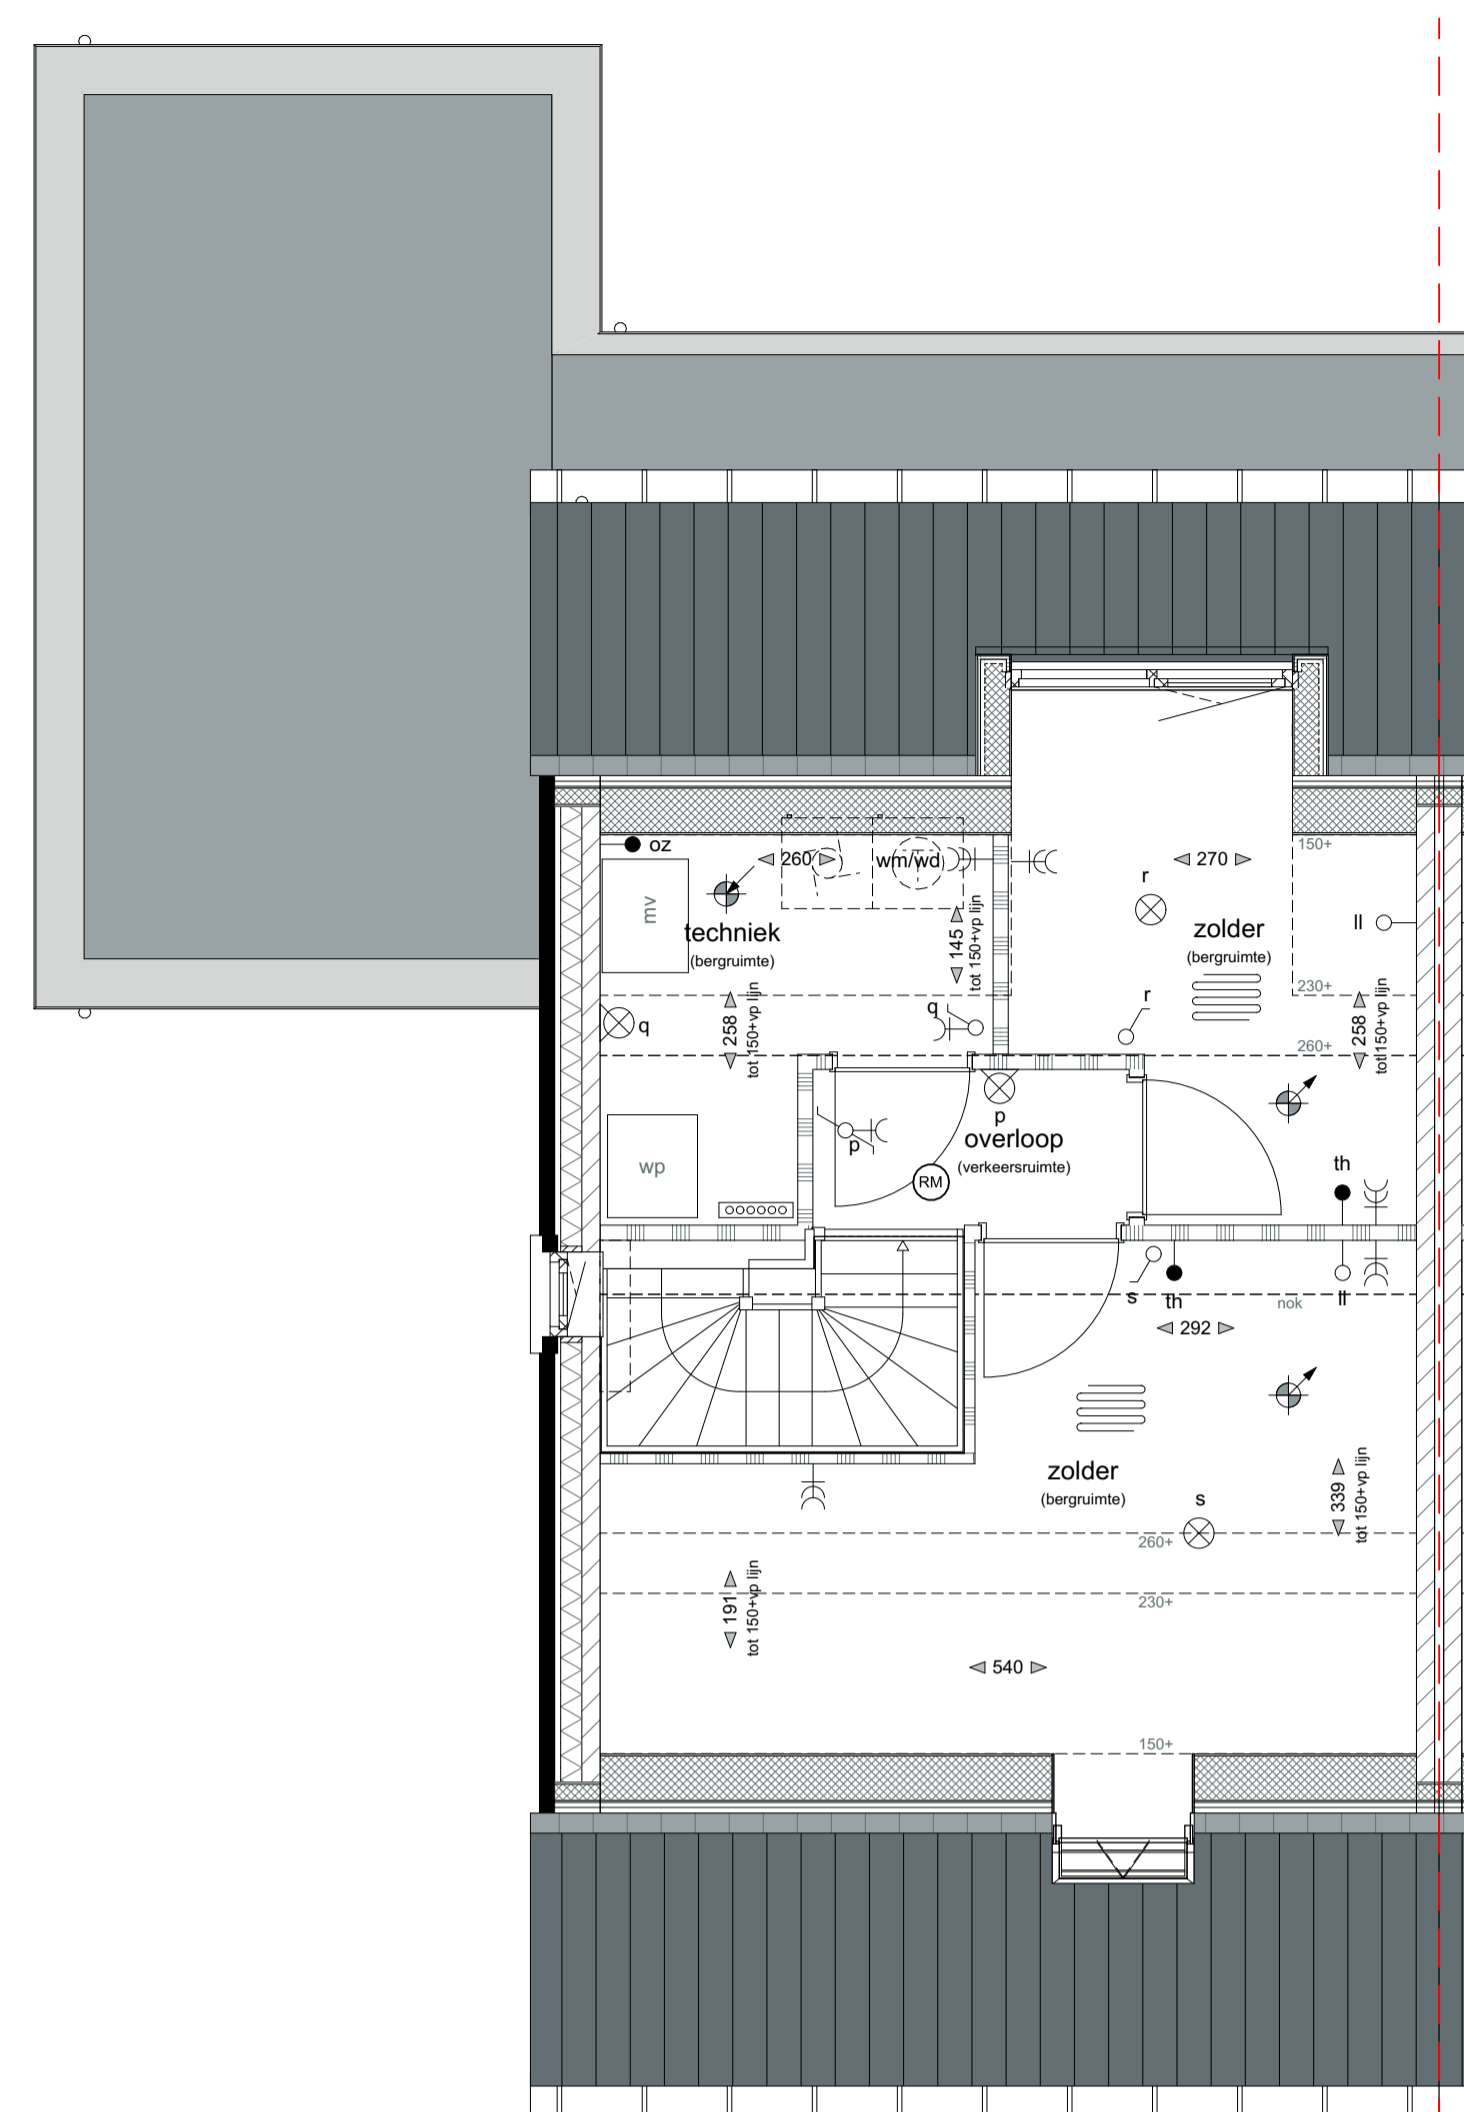

**TWEDE VERDIEPING - 5840+P**

- Optie B6 dakvenster
- Optie B7 dakkapel
- Optie B5 zolderindeling

**MATERIALIZATIE EXTERIEUR**

BOUWDEEL	MATERIAAL	KLEUR
plattendak	bitumineuze dakbedekking	donkergrijs
hellend dak	keramische dakpan	leikleur, mat engobe
gevel	metselwerk, wildverband voegwerk, terugliggend	roodbruin, genuanceerd donkergrijs, Beamix 2774
gevelplint	metselwerk, wildverband voegwerk, terugliggend	donkerbruin antraciet, Beamix 2745
betimmering	hout	zuiver wit, RAL9010
buitenkozijnen draaiende delen	hardhout	zuiver wit, RAL9010
voordeur	geïsoleerde deur	zuiver wit, RAL9010
garagedeur	stalen kanteeldeur	steengrijs, RAL7030
raamdorpels	prefab beton	witgrijs
goten hemelwaterafvoeren	zink	natuur
inbouwsteen vloermuizen	prefab beton	natuur grijs

**LEGENDA**

enkeelpolige schakelaar	wissel schakelaar	serie schakelaar	wcd (wandcontactdoos)	dubbele wcd	wcd tv wasmachine	wcd tvb wasdroger	bedrukker	bel	loze leiding	wlan aansluitpunt wireless lan	utp aansluitpunt utp	th thermostaat	oz aansluitpunt omvormer PV-panelen	wand lichtpunt	plafond lichtpunt	rookmelder	brandwerendheid 30 minuten	toevoerpunt mechanische ventilatie	toevoerpunt mechanische ventilatie afvoerpunt mechanische ventilatie	ventilatieafvoer dmv gevelrooster	ventilatie afvoer dmv dakpijp	radiator	ruimte met vloerverwarming	buitenkraan	bel	hwa hemel water afvoer	afschotrichting	verdelers vloerverwarming (zonder omkasting)	verdelers vloerverwarming (met omkasting)	kavelgrens	baksteen luchtsponw isolatie kalkzandsteen	scheidingswand	voertegelwerk (tegelnaden zijn indicatief)	mechanische ventilatie	boiler	warmtepomp	buitenunit warmtepomp	opstelplaats keuken (indicatief)	opstelplaats wasmachine	opstelplaats wasdroger
-------------------------	-------------------	------------------	-----------------------	-------------	-------------------	-------------------	-----------	-----	--------------	--------------------------------	----------------------	----------------	-------------------------------------	----------------	-------------------	------------	----------------------------	------------------------------------	--	-----------------------------------	-------------------------------	----------	----------------------------	-------------	-----	------------------------	-----------------	--	---	------------	--	----------------	--	------------------------	--------	------------	-----------------------	----------------------------------	-------------------------	------------------------

**ALGEMEEN**

- Kleine wijzigingen voorbehouden.
- Aan de maatvoering kunnen geen rechten worden ontleend.
- Maatvoering betreft circa maten en is aangegeven in centimeter.
- Positie en aantal zonnepanelen is afhankelijk van gekozen opties.
- Elektra aansluitingen, keukenuitvoering, ventilatiepunten en rookmelders zijn indicatief aangegeven.
- Uw woning kan een gespiegelde variant zijn van de woning die wordt weergegeven op deze tekening.
- Maatvoering bij hellende daken tot 150cm hoogte.

**SITUATIE 1:500**



**VOORGEVEL**

- Optie B6 dakvenster



**LINKER ZIJGEVEL**

- Optie B7 dakkapel



**ACHTERGEVEL**

- Optie B1 uitbreiding 1200mm
- Optie B7 dakkapel



**ACHTERGEVEL**

- Optie B3 uitbreiding 2400mm
- Optie B4 dubbele tuindeuren