



BEGANE GROND - PEIL - 0000

- Optie B1
uitbreiding 1200mm
- Optie B2
geïsoleerde berging
- Optie B11
deur van woning naar berging

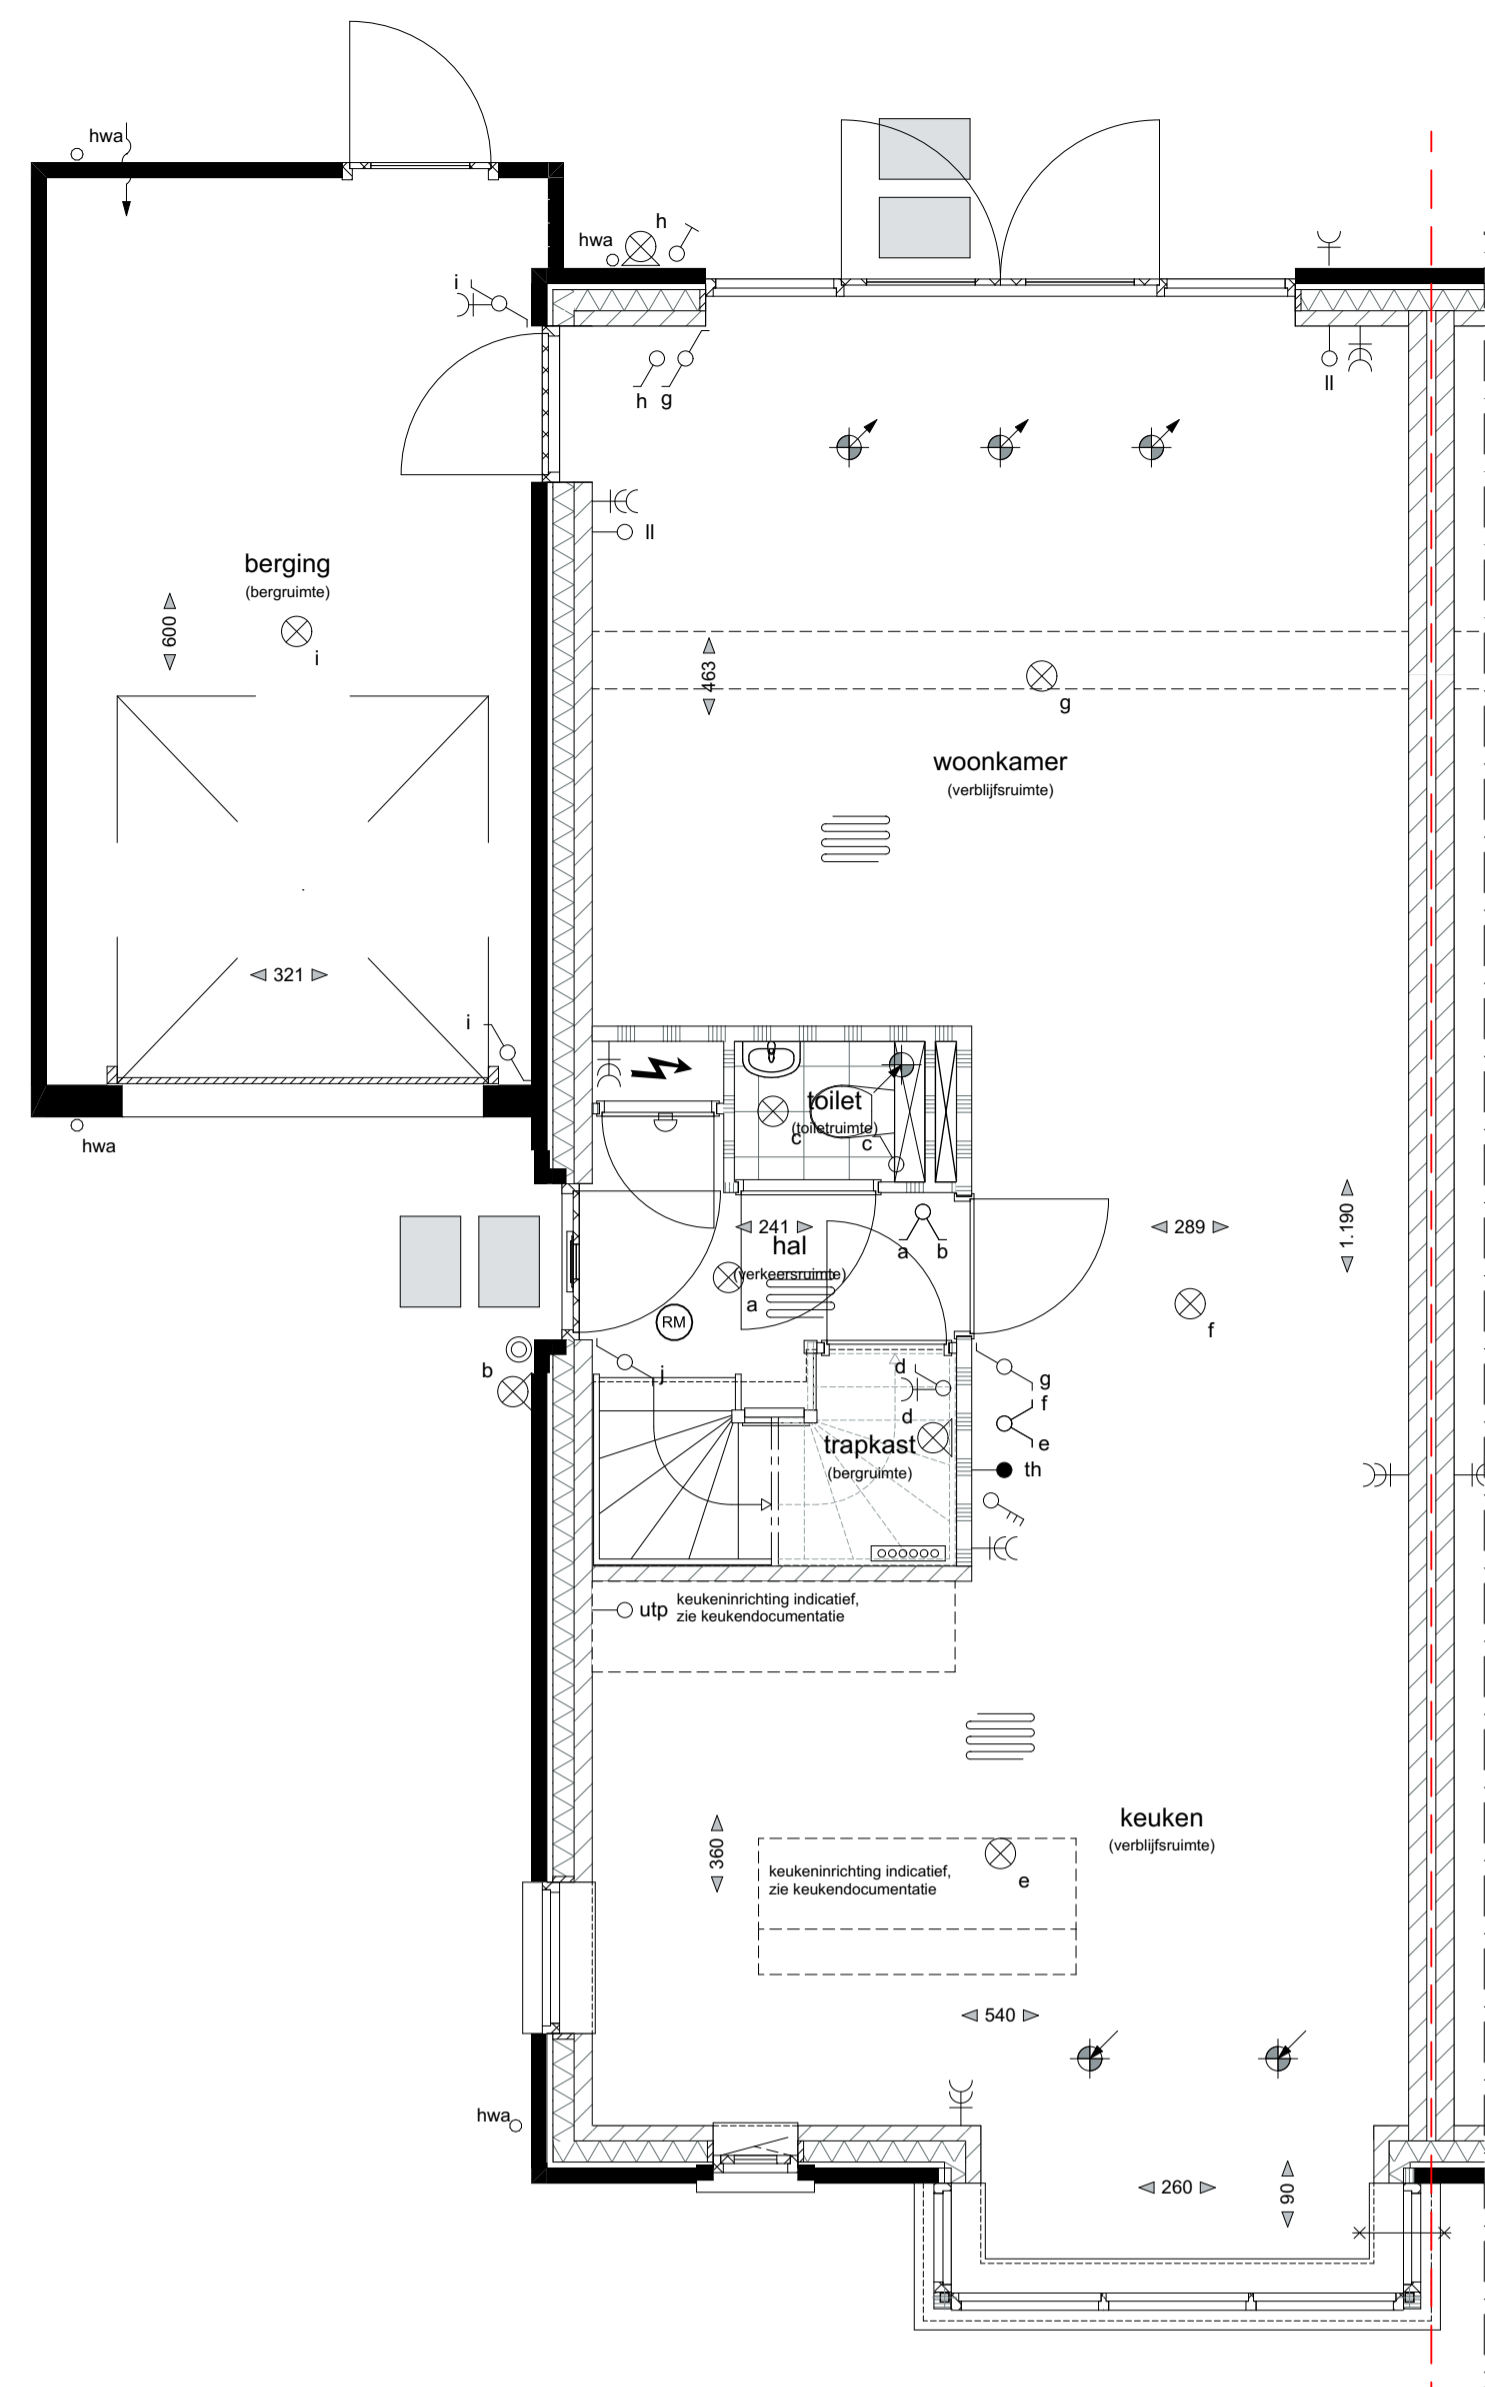

BEGANE GROND - PEIL - 0000

- Optie B3
uitbreiding 2400mm
- Optie B4
dubbele tuindeuren
- Optie B9
keuken verplaatsen naar voorzijde
- Optie B11
deur van woning naar berging

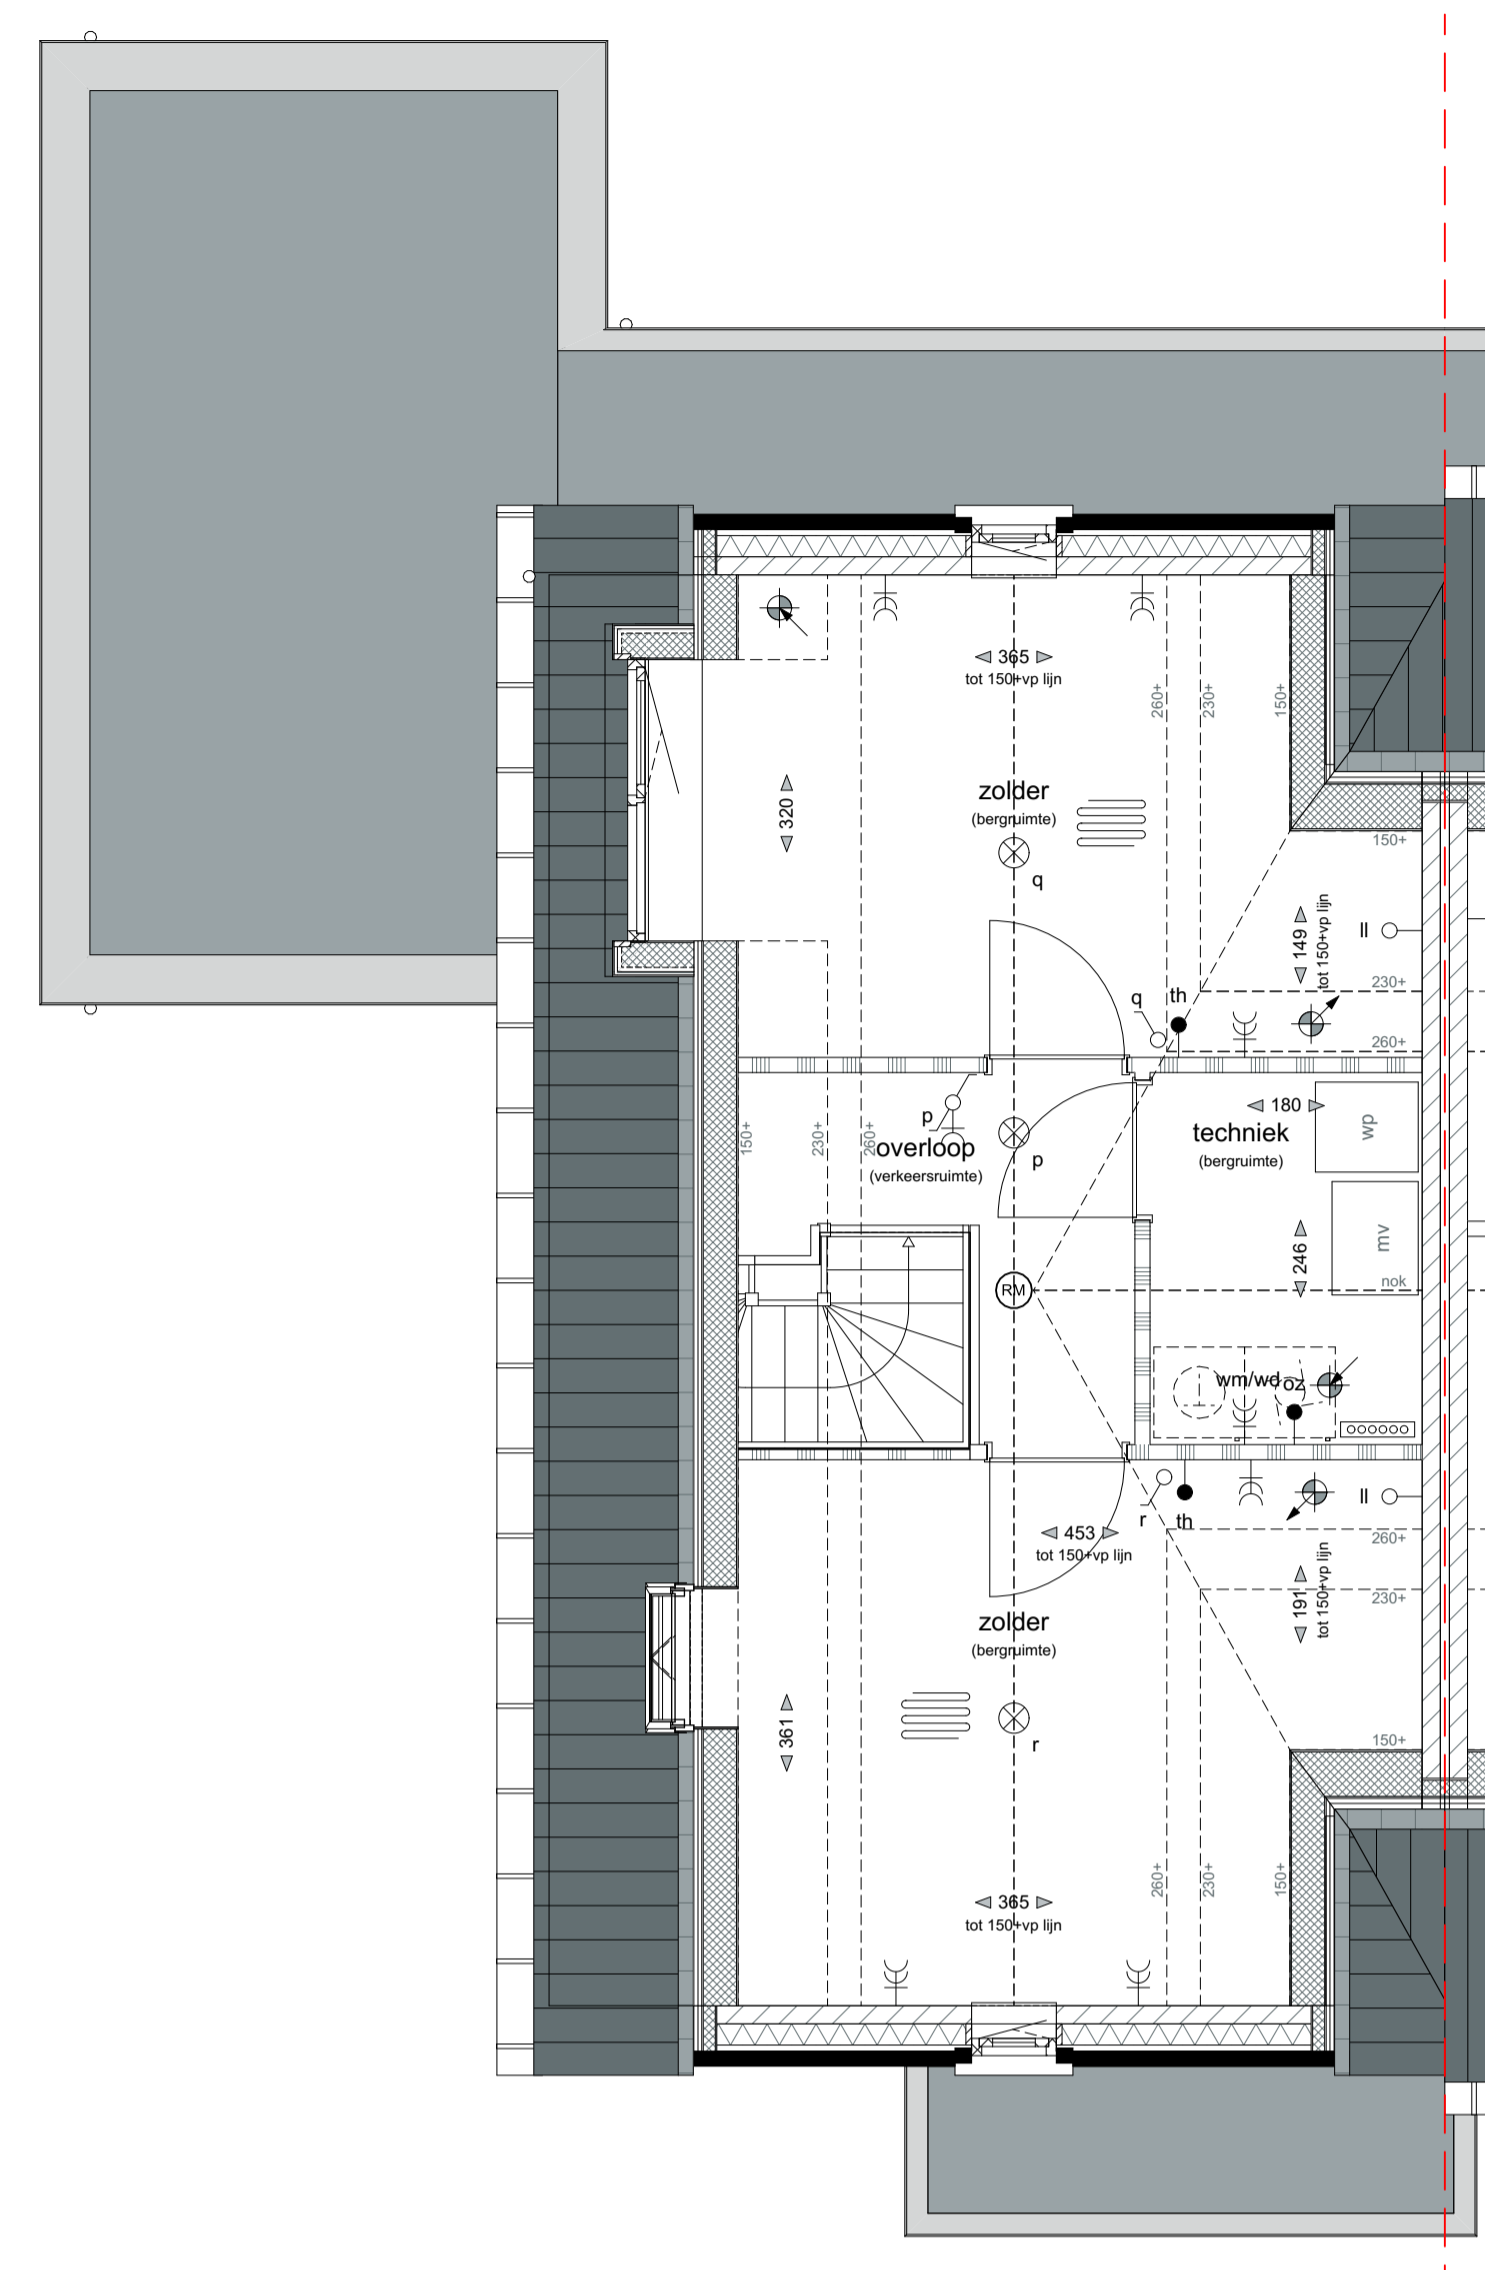

TWEDE VERDIEPING - 5840+P

- Optie B6
dakvenster
- Optie B7
dakkapel
- Optie B8
zolderindeling

MATERIASATIE EXTERIEUR

| BOUWDEEL | MATERIAAL | KLEUR |
|--------------------------------|---|------------------------------------|
| plattendak | bitumineuze dakbedekking | donkergrijs |
| hellend dak | keramische dakpan | leikleur, mat engobe |
| gevel | metselwerk, wildverband, gekeimd voegwerk, platvol, gekeimd | witgrijs, keim 9555 |
| gevelplint | metselwerk, wildverband voegwerk, terugliggend | donkerbruin antraciet, Beamix 2745 |
| betimmering | hout | zuiver wit, RAL9010 |
| buitenkozijnen draaiende delen | hardhout | zuiver wit, RAL9010 |
| voordeur | geïsoleerde deur | zuiver wit, RAL9010 |
| garagedeur | stalen kanteeldeur | steengrijs, RAL7030 |
| raamdorpels | prefab beton | witgrijs |
| goten | zink | natuur |
| hemelwaterafvoeren | zink | natuur |
| inbouwsteen vloermuizen | prefab beton | natuur grijs |

LEGENDA

| | | |
|-------------------------|--|--|
| enkeelpolige schakelaar | brandwerendheid 30 minuten | kavelgrens |
| wissel schakelaar | toevoerpunt mechanische ventilatie | baksteen |
| serie schakelaar | toevoerpunt mechanische ventilatie | luchtspoor |
| wod (wandcontactdoos) | afvoerpunt mechanische ventilatie | isolatie kalkzandsteen |
| dubbele wod | ventilatievoevoer dmv gevelrooster | scheidingswand |
| wm | ventilatie afvoer dmv dakgip | vloertegelwerk (begrenzen zijn indicatief) |
| wd | radialator | mechanische ventilatie |
| bedrukker | ruimte met vloerverwarming | warmtepomp |
| bol | buitenkraan | boiler |
| loze leiding | hamel water afvoer | buitenunit warmtepomp |
| wlan | afschotlichting | opstelplaats keuken (indicatief) |
| utp | verdelers vloerverwarming (zonder onkasting) | opstelplaats wasmachine |
| th | verdelers vloerverwarming (met onkasting) | opstelplaats wasdroger |
| oz | aansluitpunt omvormer PV-panelen | |
| wand lichtpunt | | |
| plafond lichtpunt | | |
| rookmelder | | |

ALGEMEEN

- Kleine wijzigingen voorbehouden.
- Aan de maatvoering kunnen geen rechten worden ontleend.
- Maatvoering betreft circa maten en is aangegeven in centimeter.
- Positie en aantal zonnepanelen is afhankelijk van gekozen opties.
- Elektra aansluitingen, keukenopstelling, ventilatiepunten en rookmelders zijn indicatief aangegeven.
- Het is mogelijk dat niet alle symbolen van toepassing zijn op uw woningtype.
- Maatvoering bij hellende daken tot 150cm hoogte.
- Uw woning kan een gespiegelde variant zijn van de woning die wordt weergegeven op deze tekening.

SITUATIE 1:500



VOORGEVEL

- Optie B7
dakkapel



LINKER ZIJGEVEL

- Optie B6
dakvenster
- Optie B7
dakkapel



ACHTERGEVEL

- Optie B1
uitbreiding 1200mm
- Optie B7
dakkapel



ACHTERGEVEL

- Optie B3
uitbreiding 2400mm
- Optie B4
dubbele tuindeuren