



BEGANE GROND - PEIL - 0000

- Optie B1
uitbreiding 1200mm
- Optie B2
geïsoleerde berging
- Optie B11
deur van woning naar berging

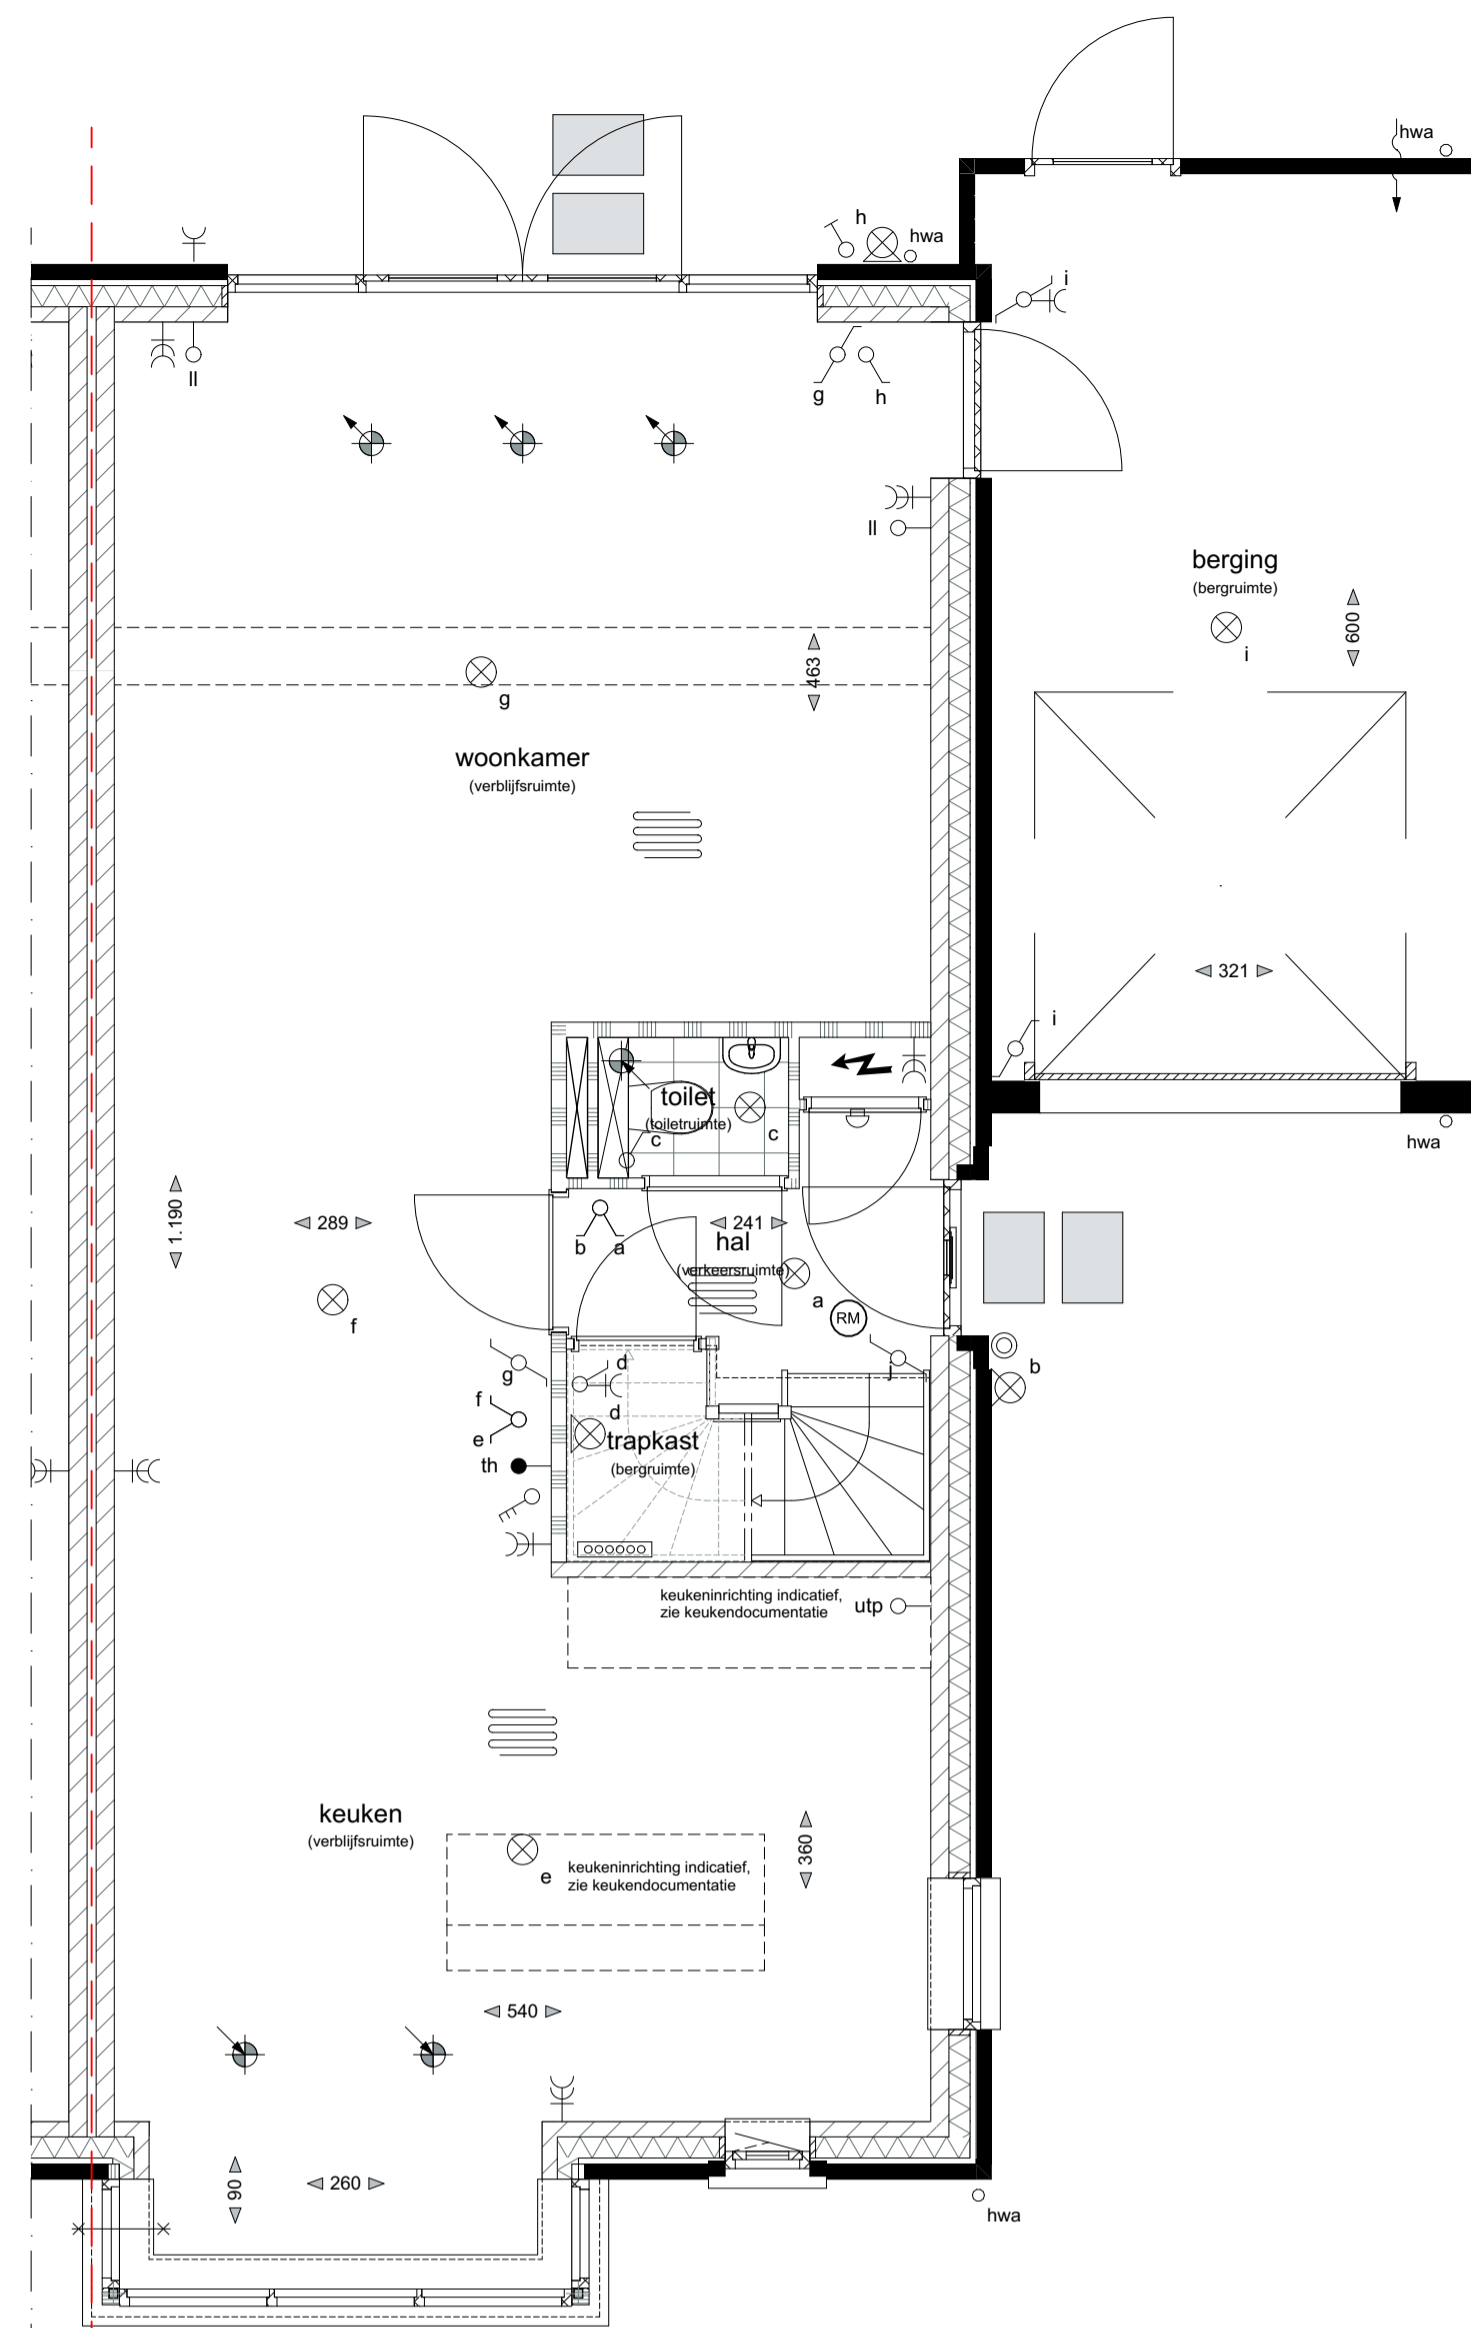

BEGANE GROND - PEIL - 0000

- Optie B3
uitbreiding 2400mm
- Optie B4
dubbele tuindeuren
- Optie B9
keuken verplaatsen naar voorzijde
- Optie B11
deur van woning naar berging

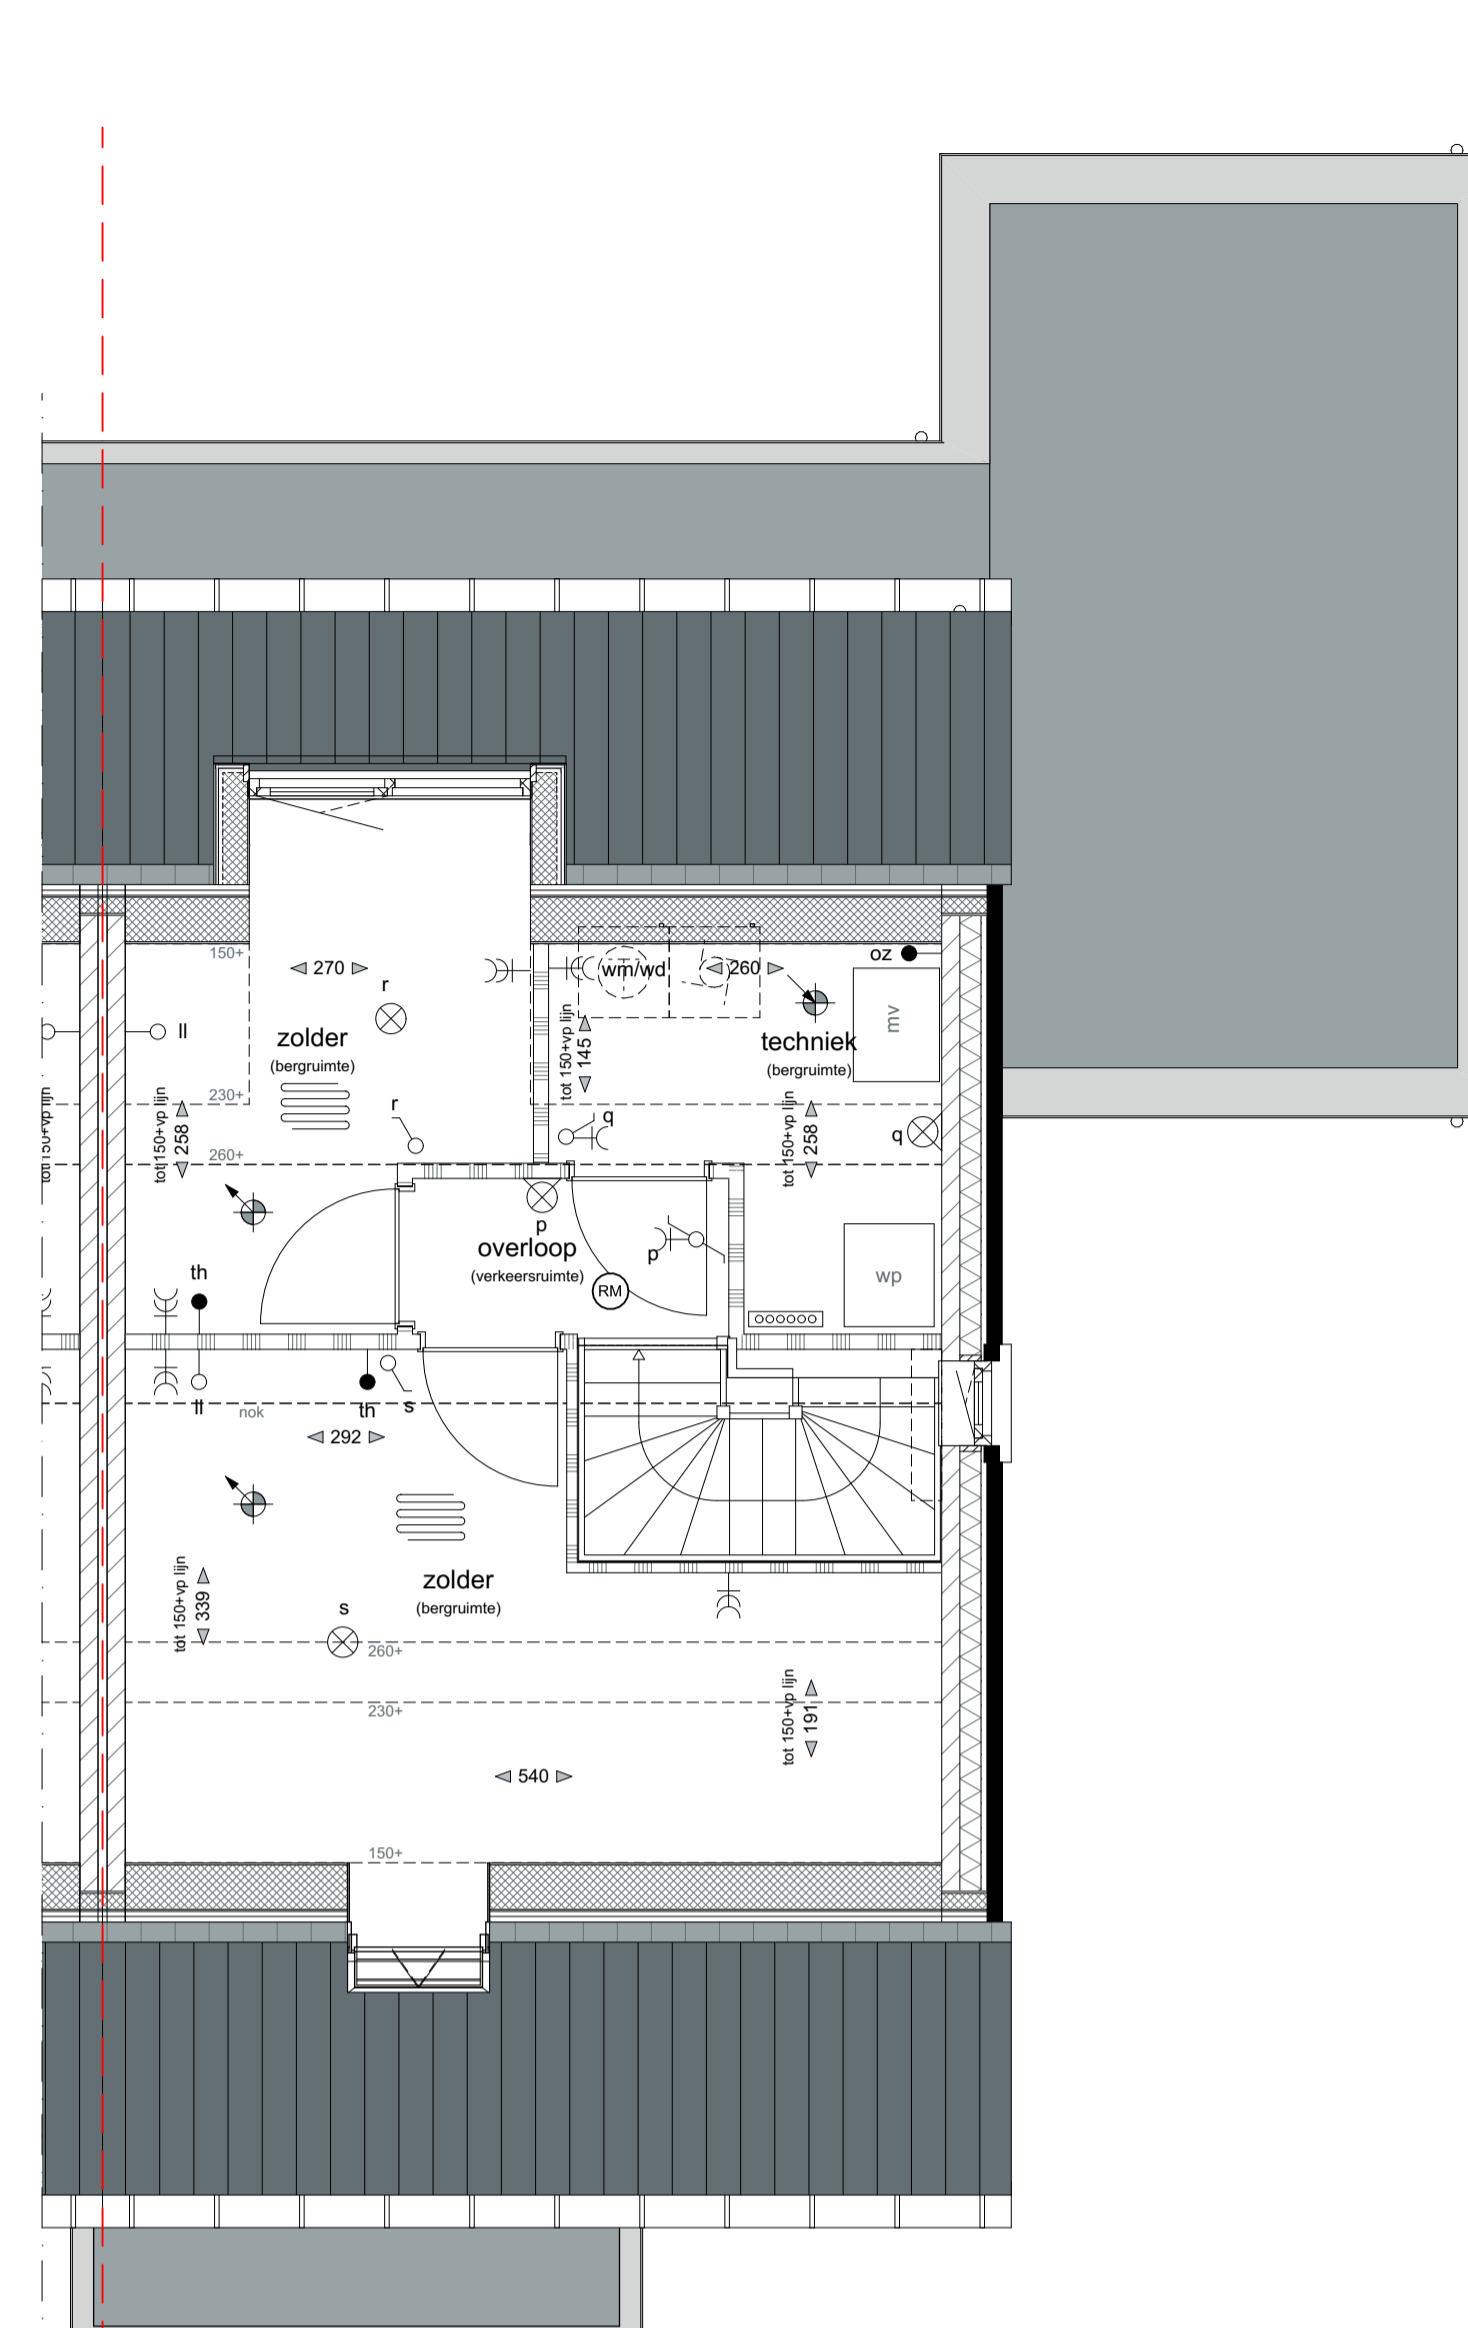

TWEDE VERDIEPING - 5840+P

- Optie B6
dakvenster
- Optie B7
dakkapel
- Optie B5
zolderindeling

MATERIALIZATIE EXTERIEUR

| BOUWDEEL | MATERIAAL | KLEUR |
|--------------------------------|--|---|
| plattendak | bitumineuze dakbedekking | donkergrijs |
| hellend dak | keramische dakpan | leikleur, mat engobe |
| gevel | metselwerk, wildverband voegwerk, terugliggend | roodbruin, genuanceerd donkergrijs, Beamix 2774 |
| gevelplint | metselwerk, wildverband voegwerk, terugliggend | donkerbruin antraciet, Beamix 2745 |
| betimmering | hout | zuiver wit, RAL9010 |
| buitenkozijnen draaiende delen | hardhout | zuiver wit, RAL9010 |
| voordeur | geïsoleerde deur | steengrijs, RAL7030 |
| garagedeur | stalen kanteeldeur | steengrijs, RAL7030 |
| raamdorpels | prefab beton | witgrijs |
| goten hemelwaterafvoeren | zink | natuur |
| inbouwsteen vloermuizen | prefab beton | natuur grijs |


LEGENDA

| |
|---|
| enkeelpolige schakelaar | wissel schakelaar | serie schakelaar | wcd (wandcontactdoos) | dubbele wcd | wcd tbv wasmachine | wcd tbv wasdroger | belddrukker | bel | loze leiding | wlan aansluitpunt wireless lan | utp aansluitpunt utp | th thermostaat | oz aansluitpunt omvormer PV-panelen | wand lichtpunt | plafond lichtpunt | rookmelder | brandwerendheid 30 minuten | toevoerpunt mechanische ventilatie | toevoerpunt mechanische ventilatie | afvoerpunt mechanische ventilatie | ventilatieafvoer dmv gevelrooster | ventilatie afvoer dmv dakpijp | radiator | ruimte met vloerverwarming | buitenkraan | bel | hwa hemel water afvoer | afschotrichting | verdelers vloerverwarming (zonder omkasting) | verdelers vloerverwarming (met omkasting) | kavelgrens | baksteen luchtpouw isolatie kalkzandsteen | scheidingswand | vloertegelwerk (tegelnaden zijn indicatief) | mechanische ventilatie | warmtepomp | boiler | buitenunit warmtepomp | opstelplaats keuken (indicatief) | opstelplaats wasmachine | opstelplaats wasdroger |
|---|

ALGEMEEN


- Kleine wijzigingen voorbehouden.
- Aan de maatvoering kunnen geen rechten worden ontleend.
- Maatvoering betreft circa maten en is aangegeven in centimeter.
- Positie en aantal zonnepanelen is afhankelijk van gekozen opties.
- Elektra aansluitingen, keukenuitvoering, ventilatiepunten en rookmelders zijn indicatief aangegeven.
- Uw woning kan een gespiegelde variant zijn van de woning die wordt weergegeven op deze tekening.
- Maatvoering bij hellende daken tot 150cm hoogte.

SITUATIE 1:500

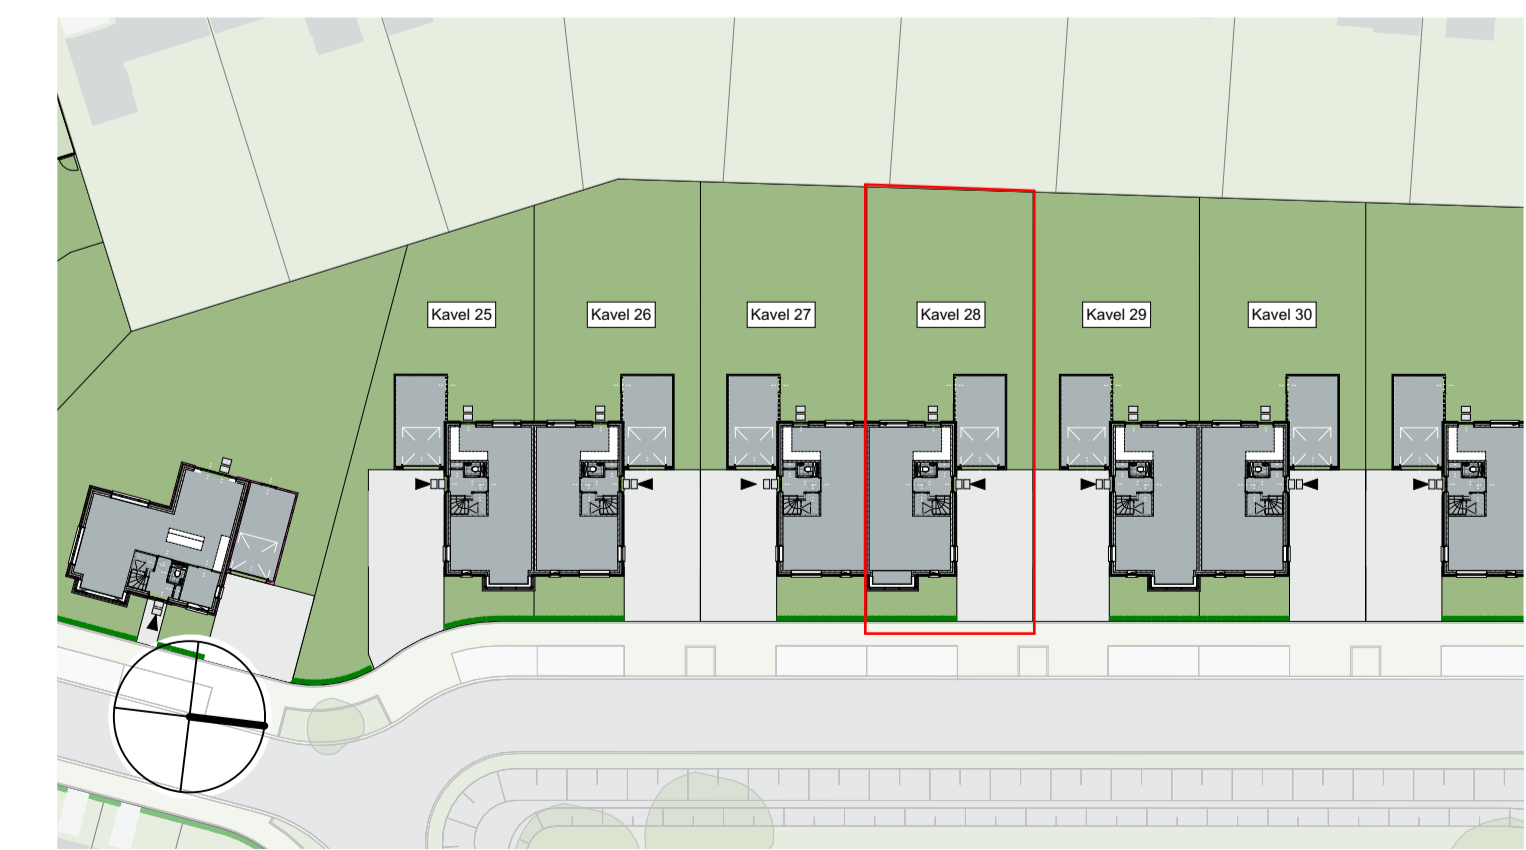

VOORGEVEL

- Optie B6
dakvenster

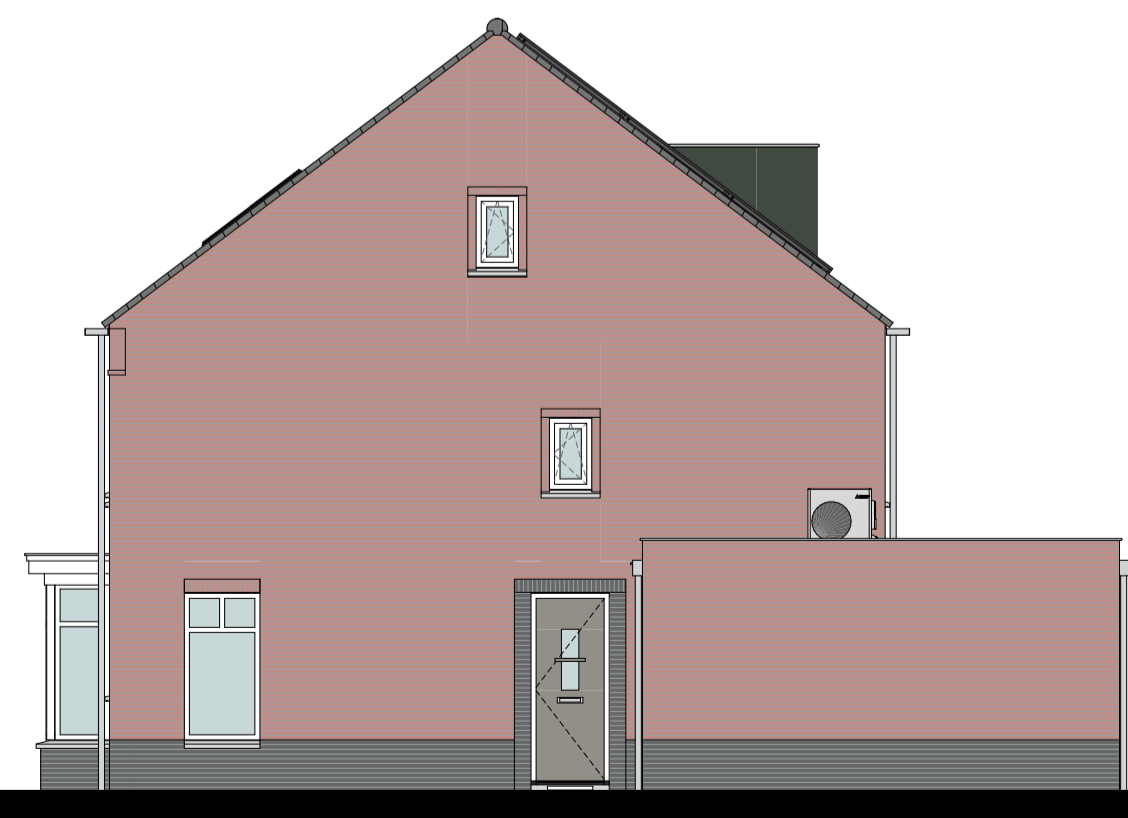

RECHTER ZIJGEVEL

- Optie B7
dakkapel



ACHTERGEVEL

- Optie B1
uitbreiding 1200mm
- Optie B7
dakkapel



ACHTERGEVEL

- Optie B3
uitbreiding 2400mm
- Optie B4
dubbele tuindeuren